


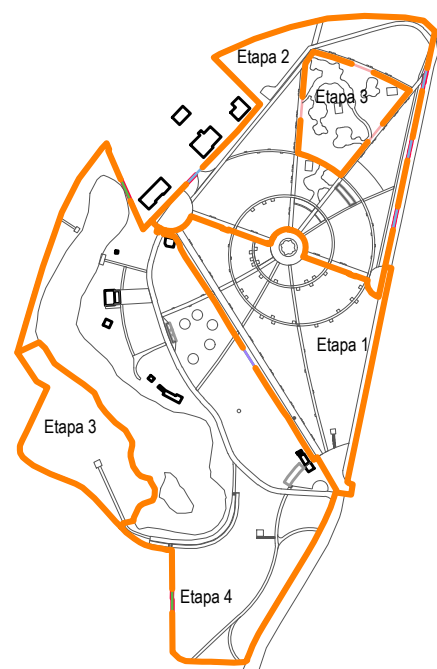

- LEGENDA**
- hranica riešeného územia
 - hranica etapy
 - navrhovaný pôdorys
- existujúce budovy**
- existujúce budovy
 - existujúce vodné plochy
- spevnené plochy a cesty, existujúce**
- asfalt
 - kamenná dlažba
 - mlat
- spevnené plochy a cesty, navrhované**
- plochy z mechanicky spevneného kameniva
 - plochy z pohľadového betónu s hladkým povrchom
 - plochy z vymývaného pohľadového betónu
 - oprava povrchu z asfaltobetónu
 - cesta z betónových šlapákov
 - plocha z kačírka
 - pigmentovaná prýž
 - pieskovisko
- vegetačné prvky, existujúce**
- kríky, porosty stromov
 - strom
- vegetačné prvky, navrhované**
- strom
 - parkový trávnik
 - trvalkový záhon
 - zmiešaný záhon
 - živé ploty
- technické prvky, existujúce**
- oplotenie
 - historický artefakt, kolotoč s kohútom
 - premiestnená socha vodníka (pôvodne v Žabej fontáne)
 - pitko
- technické prvky, navrhované**
- oplotenie
 - navrhovanej obruby záhonov / listy
- mobiliár, navrhovaný**
- lavička parková typová
 - lavička parková atyp
 - lehátko obyčajné
 - lehátko dvojité
 - odpadkový kôš
 - set lavičiek a stola
 - stojan na bicykle
 - set gril point - gril a set lavičiek a stola
 - knihobudka
 - panel informačného systému



Generálny projektant:
Ateliér Krejčířkovi, s.r.o.
P. Bezruč 182
691 42, Valtice

AKCIA: Návrh obnovy Starého parku v Nitre

ETAPA:

VÝKRES: Navrhovaný stav, dodatok 1

OBJEDNÁTEĽ: Mesto Nitra

MIESTO STAVBY: Nitra

ZODP. PROJEKTANT: Ing. Přemysl Krejčíř, Ph.D., autorizovaný krajinský architekt, č. autorizace: 03289

NÁVRH: Ing. Kamila Krejčířková, Ph.D.

SPRACOVAL: Ing. Daniela Plandorová

DÁTUM: 04/2021

MIERKA: 1 : 700

STUPEŇ: DUR + DSP

ČÍSLO VÝKRESU: C.5

Táto dokumentácia vznikla počas núdzového stavu pandémie koronavírusu. Projektant nenesie zodpovednosť za prípadné odchýlky dokumentácie od skutočného stavu, ktoré vďaka situácii nebolo možné overovať v teréne.

Všetky zmeny oproti projektovej dokumentácii musia byť doložené zmenovým listom, kde bude uvedený rozsah zmeny, jej dôvod a vplyv na cenu diela. Zmenový list musí byť odsúhlasený projektantom a investorom pred začatím prác.