



- LEGENDA**
- hranice etapy
 - navrhovaný pódorys
 - navrhovaná obruba chodníkov z ocelevej pásoviny
 - navrhované orezanie okrajov cesty z asfaltobetónu (technologický postup CO-TP2)
 - existujúci strom
 - navrhovaný strom
 - ponechaná existujúca cesta z asfaltobetónu
 - navrhovaný chodník z mechanicky spevneného kameniva v hlavnej aleji (technologický postup CN-TP1a)
 - navrhovaný chodník z mechanicky spevneného kameniva (technologický postup CN-TP1b)
 - konštrukcia MSK realizovaná najmä za použitia ručného náradia (ochrana koreňov existujúcich stromov)
 - navrhovaná spevnená plocha z pohľadového betónu (technologický postup CN-TP2)
 - navrhovaná spevnená plocha z vymývaného betónu (technologický postup CN-TP3)
 - navrhovaný riadok zo žulových kociek 8/10 u žabej fontány (technologický postup CN-TP3)
 - navrhovaná oprava povrchu a orezanie okrajov cesty z asfaltobetónu (technologický postup CO-TP3)
 - navrhovaná zídka na sedenie z pieskovcových haklíkov (technologický postup TPN-TP3)
 - navrhovaná dlažba z betónových šľapákov v trávniku (technologický postup CN-TP4)

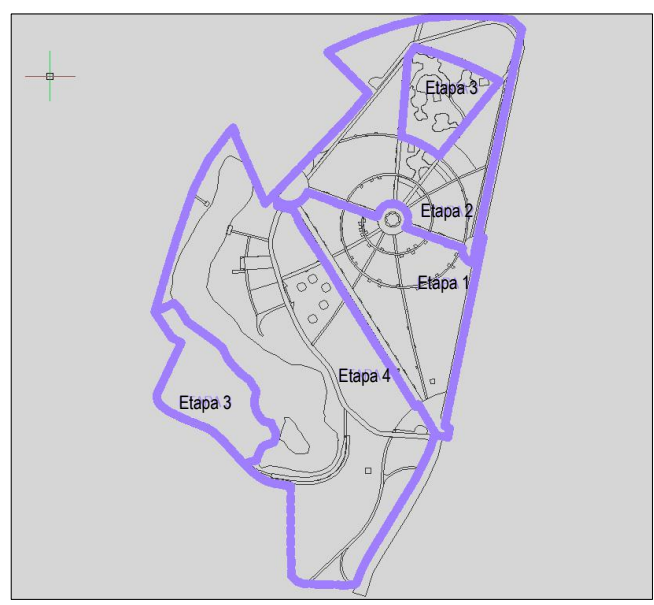

Táto dokumentácia vznikla počas núdzového stavu epidémie koronavírusu. Projektant nenesie zodpovednosť za prípadné odchýlky dokumentácie od skutočného stavu, ktoré v dôsledku tejto situácie nebolo možné overovať v teréne.

Všetky zmeny oproti projektovej dokumentácii musia byť doložené zmenovým listom, kde bude uvedený rozsah zmeny, jej dôvod a vplyv na cenu diela. Zmenový list musí byť odsúhlasený projektantom a investorm pred začatím prác.

		Generálny projektant: Ateliér Krejčířkovi, s.r.o. P. Bezruč 182 691 42, Valice	
AKCIA:		Návrh obnovy Starého parku v Nitre	ETAPA: 1
VÝKRES:		Cestná sieť - Situácia	
OBJEDNÁTEĽ:		Mesto Nitra	
MIESTO STAVBY:		Nitra	
ZODP. PROJEKTANT:		Ing. Pľemysl Krejčíř, Ph.D., autorizovaný krajinský architekt, č. autorizácie: 03289	NÁVRH: Ing. Kamila Krejčířková, Ph.D.
SPRACOVAL:		Ing. Jiří Dohnal, Ph.D., DiS.	
DÁTUM:		12/2020	MIERKA: 1 : 300
STUPEŇ:		DUR + DSP	ČÍSLO VÝKRESU: D.1.03.1

