

Špecifikácia stromov k výsadbe

Ozn.	Taxon	Ks	Veľkosť		Poznámka
TPL	Tilia platyphyllos	26	18/20	ZB	nasadenie koruny min. 270 cm


LEGENDA

- hranica etapy
- navrhovaný pôdorys
- existujúci strom
- navrhovaný strom
- xx/ Ex označenie taxónu / číslo etapy

Z dôvodov priestorových potrieb pre realizáciu technických prvkov nezodpovedá výsadba drevín priestorovému vymedzeniu jednotlivých etáp.


Táto dokumentácia vznikla počas núdzového stavu epidémie koronavírusu. Projektant nenesie zodpovednosť za prípadné odchýlky dokumentácie od skutočného stavu, ktoré vďaka situácii nebolo možné overovať v teréne.

Všetky zmeny oproti projektovej dokumentácii musia byť doložené zmenovým listom, kde bude uvedený rozsah zmeny, jej dôvod a vplyv na cenu diela. Zmenový list musí byť odsúhlasený projektantom a investorom pred začatím prác.

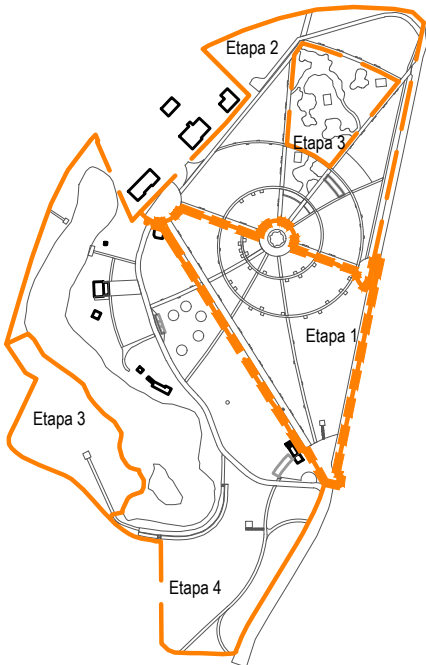

Generálny projektant:

Ateliér Krejčířikovi, s.r.o.
P. Bezručů 182
691 42, Valtice

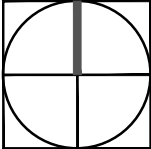

AKCIA: Návrh obnovy Starého parku v Nitre

ETAPA: 1

VÝKRES: Vytyčovací a osadzovací plán stromov

OBJEDNÁTEL: Mesto Nitra

MIESTO STAVBY: Nitra

ZODP. PROJEKTANT: Ing. Přemysl Krejčířik, Ph.D., autorizovaný krajinný architekt, č. autorizace: 03289

NÁVRH: Ing. Kamila Krejčířiková, Ph.D.

SPRACOVAL: Ing. Daniela Plandorová

DÁTUM: 12/2020

MIERKA: 1 : 500

STUPEŇ: DUR + DSP

ČÍSLO VÝKRESU: D.1.05.1