

Záhon 17

Ozn.	Taxón	Ks/m2	Veľkosť	Počet ks	Poznámka
1	Alchemilla mollis 'Thriller'	5	K9	77	iba v tieni
3	Anemone 'Honore Jobert'	5	K9	105	
4	Anemone 'Septembercham'	5	K9	76	
7	Aster 'Little Carlow'	3	K9	22	
11	Betonica officinalis 'Hummelo'	7	K9	145	
12	Brunnera macrophylla 'Jack Frost'	8	K13	140	
16	Coreopsis verticillata 'Moonbeam'	6	K9	60	
17	Echinacea purpurea 'Baby Swan White'	6	K9	64	
19	Epimedium x versicolor 'Sulphureum'	7	K9	96	iba v tieni
22	Geranium macrorrhizum 'Spessart'	9	K9	141	iba v tieni
24	Kalimeris incisa 'Blue Star'	4	K9	22	
27	Liriope muscari 'Royal Purple'	9	K13	112	iba v tieni
28	Lythrum salicaria 'Robert'	6	K9	103	
34	Paeonia lactiflora 'Jan van Leeuwen'	2	K13	15	
37	Persicaria amplexicaulis 'Rosea'	3	K9	56	
39	Phlomis tuberosa	4	K9	28	
42	Salvia nemorosa 'Amethyst'	6	K9	58	

Travniny:



48	Calamagrostis brachytricha	3	K9	22	
50	Festuca mairei	3	K9	18	
55	Sporobolus heterolepis	5	K9	44	

Záhon 19

Ozn.	Taxón	Ks/m2	Veľkosť	Počet ks	Poznámka
hyas	Hydrangea arborescens 'Abetwo' STRONG ANNABELLE		40/60	7	
hypl	Hydrangea paniculata 'Levana'		40/60	6	
hypp	Hydrangea paniculata 'Polar Bear'		20/30	8	

Záhon 20

Ozn.	Taxón	Ks/m2	Veľkosť	Počet ks	Poznámka
hyas	Hydrangea arborescens 'Abetwo' STRONG ANNABELLE		40/60	7	
hypl	Hydrangea paniculata 'Levana'		40/60	5	
hypp	Hydrangea paniculata 'Polar Bear'		20/30	7	

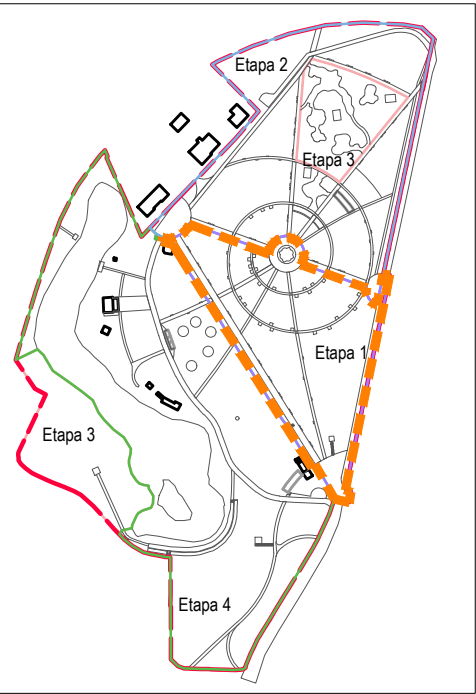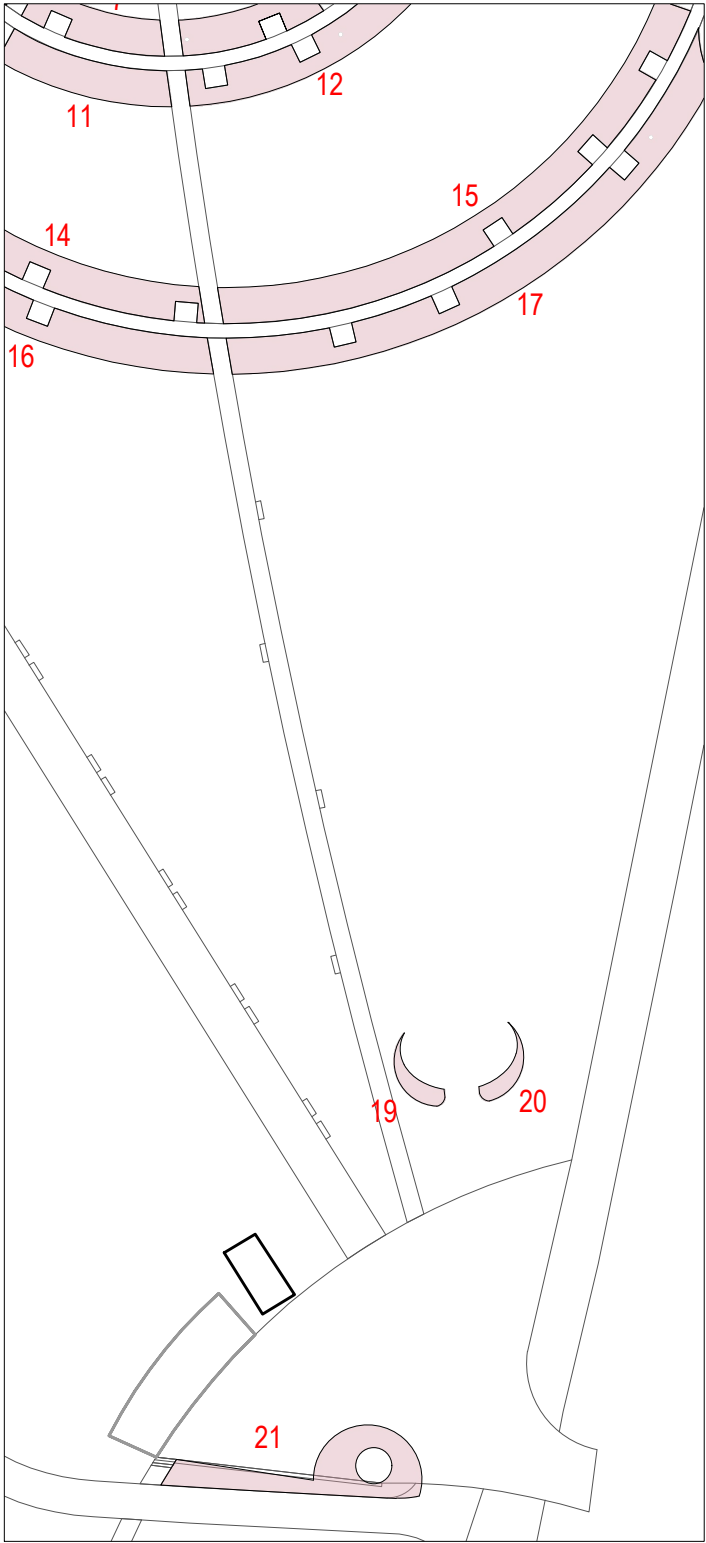

Z dôvodov priestorových potrieb pre realizáciu technických prvkov nezodpovedá výsadba drevín priestorovému vymedzenie jednotlivých etáp.

Táto dokumentácia vznikla počas núdzového stavu epidémie koronavírusu. Projektant nenesie zodpovednosť za prípadné odchýlky dokumentácie od skutočného stavu, ktoré vďaka situácii nebolo možné overovať v teréne.

Všetky zmeny oproti projektovej dokumentácii musia byť doložené zmenovým listom, kde bude uvedený rozsah zmeny, jej dôvod a vplyv na cenu diela. Zmenový list musí byť odsúhlasený projektantom a investorm pred začatím prác.

