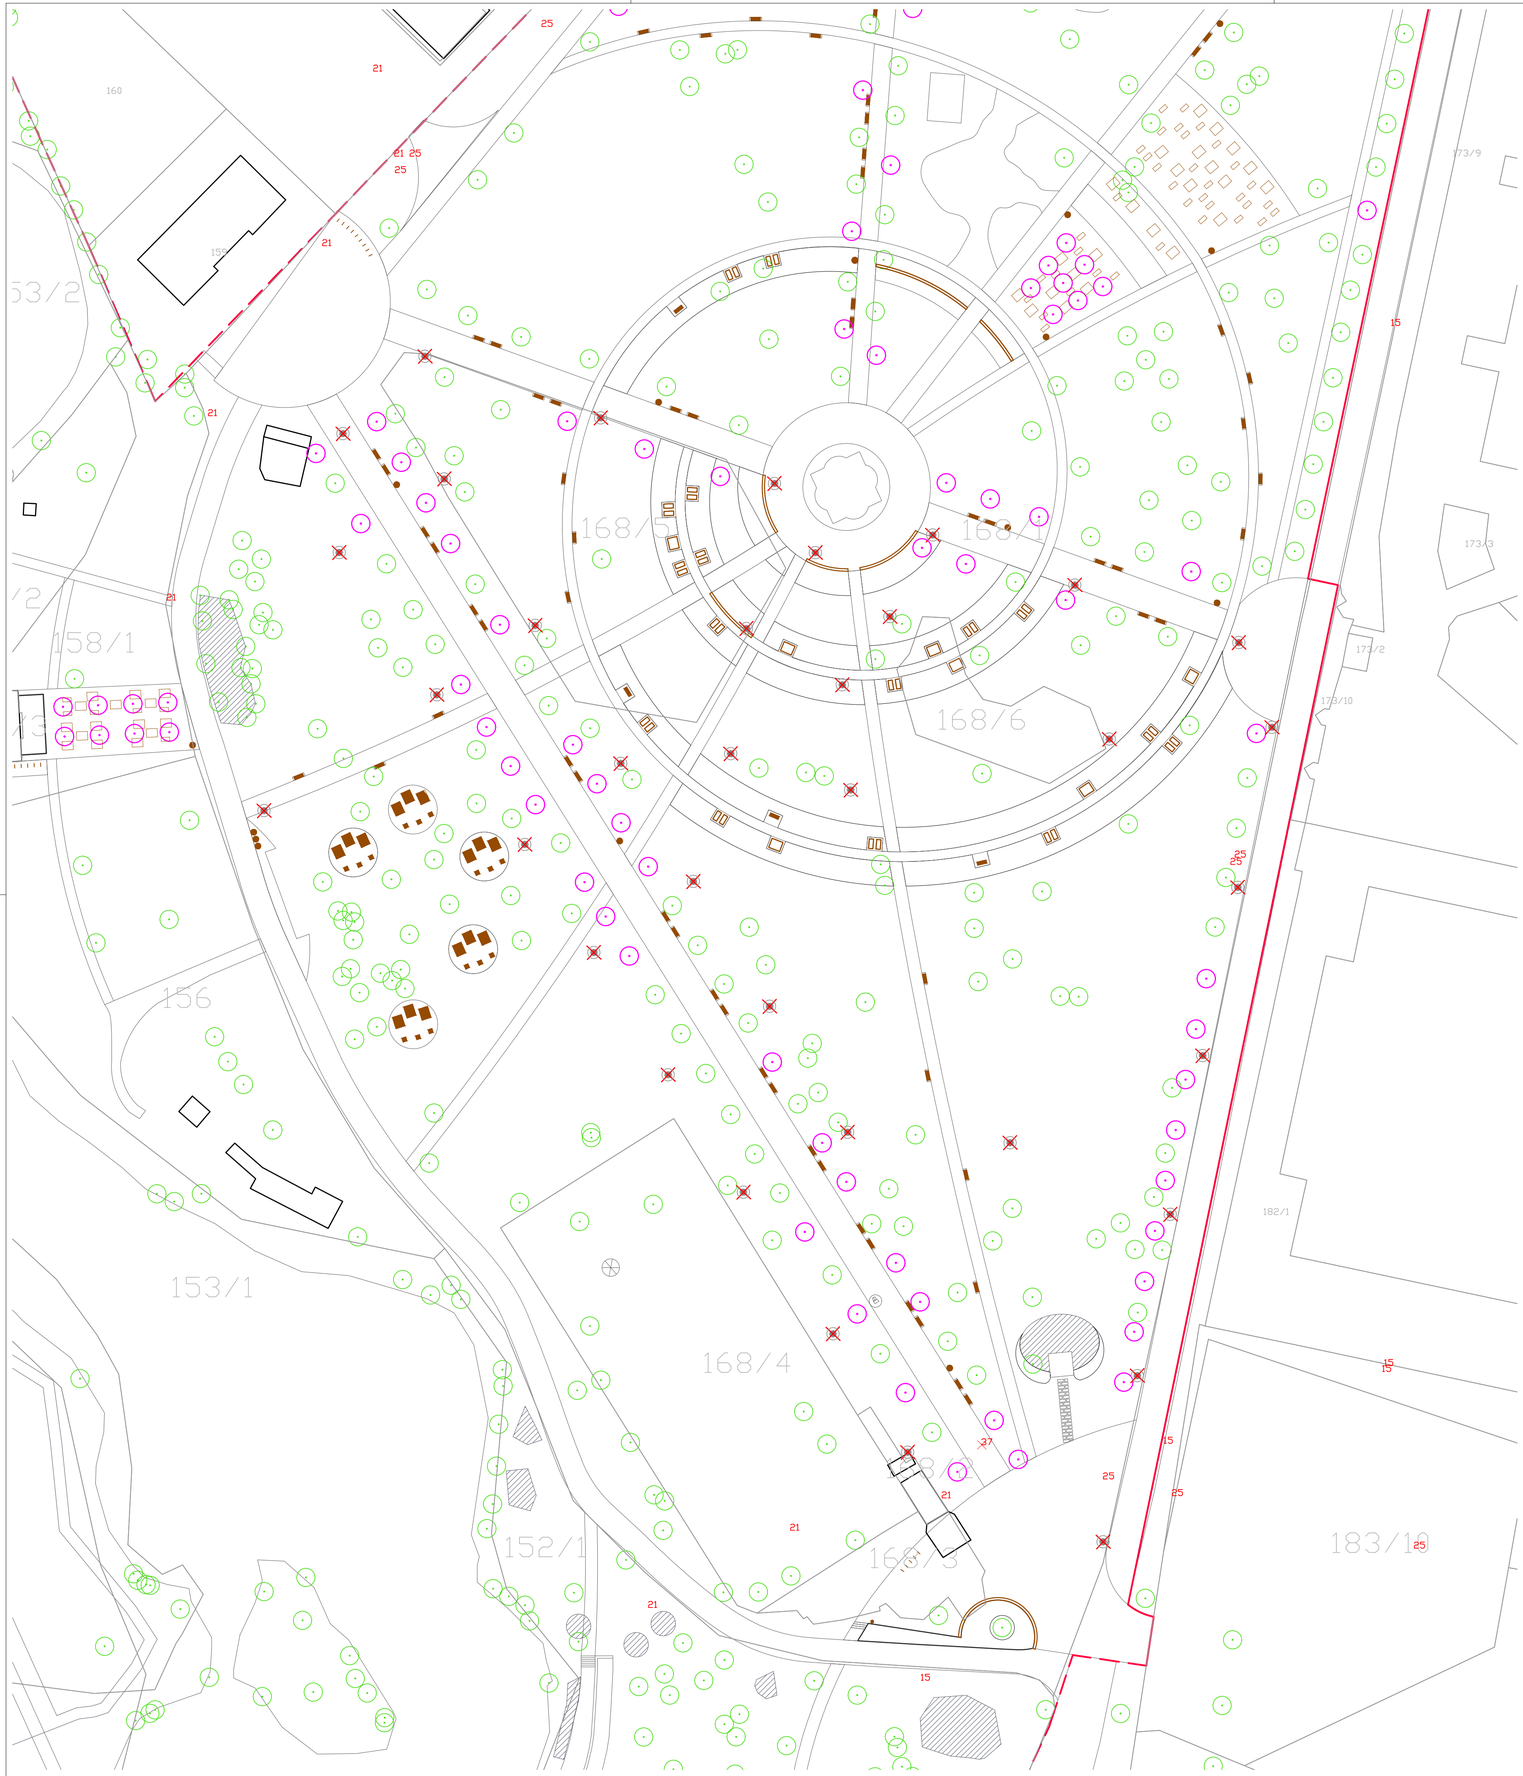

LEGENDA POUŽITÝCH ZNAČIEK:

DEMONTÁŽ EXISTUJÚCEHO SVETELNÉHO MIESTA V PLNOM ROZSAHU, LIKVIDÁCIA, VRÁTANE ROZBÚRANIA A ODSTRÁNENIA STOŽIAROVÉHO ZÁKLADU A ZROVNANIA TERÉNU.

Generálny projektant:

Ateliér Krejčiříkovi, s.r.o.
P. Bezruče 182
691 42, Valtice

Projektant časti:

LIGHTECH, spol. s.r.o.
Stará Vajnorská 90
831 04 Bratislava

AKCIA:	**Návrh obnovy Starého parku v Nitre**	ETAPA:	**1.**
VÝKRES:	Situácia - demontáže		
OBJEDNÁTEL:	Mesto Nitra		
MIESTO STAVBY:	Nitra		
ZODP. PROJEKTANT:	Ing. Eduard Kačík, autorizovaný stavebný inžinier, č. autorizace: 5663	NÁVRH:	Ing. Eduard Kačík
SPRACOVAL:	Ing. Eduard Kačík		
DÁTUM:	12/2020	MIERKA:	1 : 500
STUPEŇ:	DUR + DSP	ČÍSLO VÝKRESU:	**D.1.07.4**