



REZ A-A'

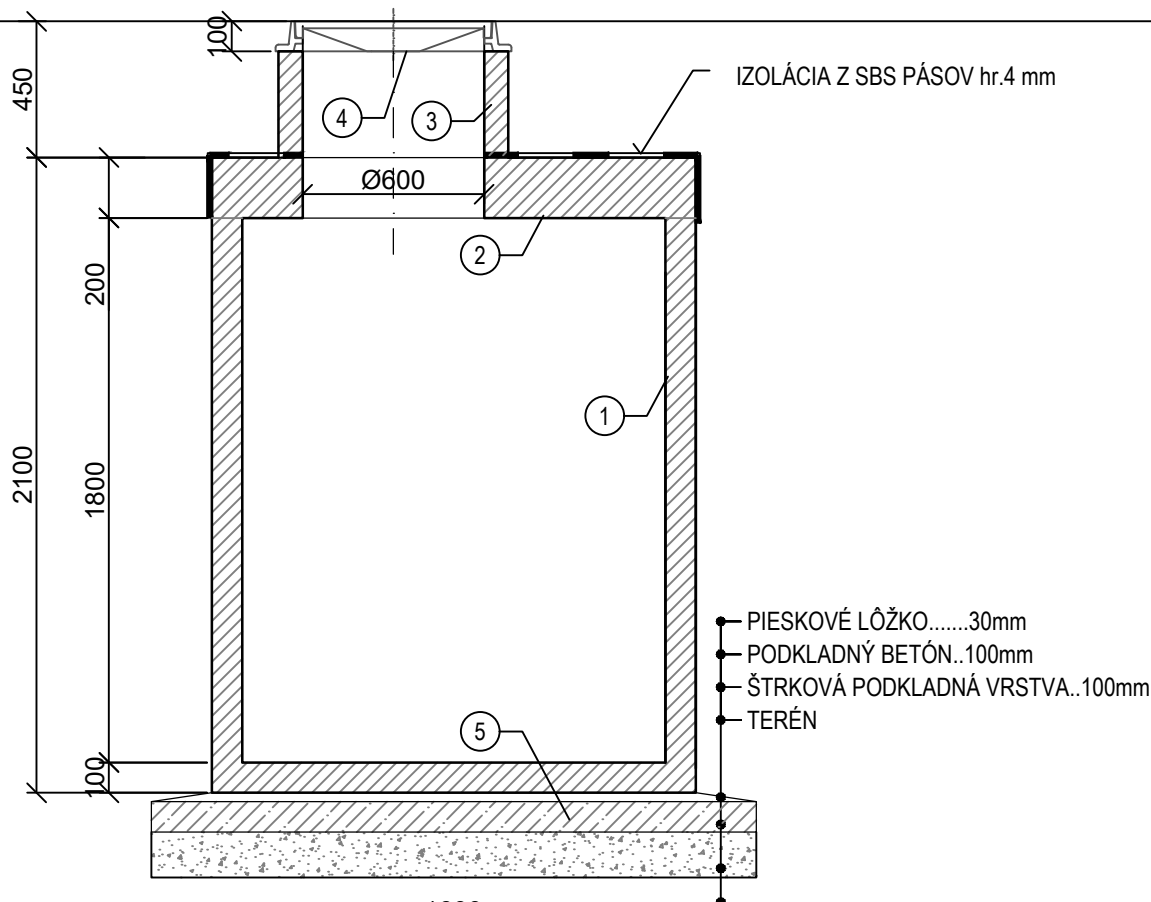

PÔDORYS

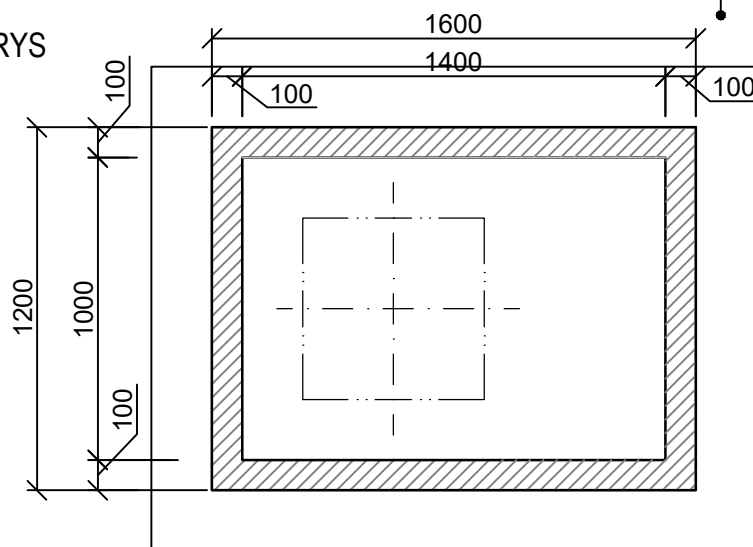

- 1 ŽELEZOBETÓNOVÁ ŠACHTA
- 2 ŽELEZOBETÓNOVÁ ZÁKRYTOVÁ DOSKA
- 3 ŽELEZOBETÓNOVÝ VLEZ
- 4 POKLOP 600/600 mm B125
- 5 ZÁKLADOVÁ DOSKA Z BETÓNU C8/10

* POLOHY PRESTUPOV VODOMERNEJ ŠACHTY BUDÚ VYMERANÉ A PROVEDENÉ NA MIESTE JÁDROVÝM VŔTANÍM

** ZAŤAŽENIE POKLOPU 125kN

*** HĽBK A OSADENIA H=2,58 m POD UT



Generálny projektant:

Ateliér Krejčířikovi, s.r.o.


P. Bezruč 182
691 42, Valtice

PROFIGRASS

Projektant časti:

PROFIGRASS, s.r.o.

HOLZOVA 9
628 00 BRNO - LÍŠEŇ

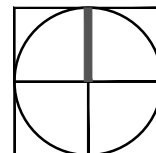

AKCIA: **Návrh obnovy Starého parku v Nitre**

ETAPA: **1.**

VÝKRES: **Detail vodomernej šachty**

OBJEDNÁTEL: **Mesto Nitra**

MIESTO STAVBY: **Nitra**

ZODP. PROJEKTANT: **Ing. Přemysl Krejčířik, Ph.D., autorizovaný krajinářský architekt, č. autorizace: 03289**

NÁVRH: **Ing. Tomáš Vlček**

SPRACOVAL: **Ing. Tomáš Vlček**

DÁTUM: **01/2021**

MIERKA: **1:25**

STUPEŇ: **DUR + DSP**

ČÍSLO VÝKRESU: **D.1.08.5**