


Etap	EV_CIS	NAZ_LAT	KULT	OBJ_KMEN	Výštn hr. kmeňa (cm)	VYSKA	SIKA	Vek	Zravní stav	Stabilita	SH	Ošetrení	náčrtnosť	Ošetrení	náčrtnosť	PESP_V	PRIORITA	obvod pňa	ena	NAVRH_OP	POZNAMKA
E2	3541	Robinia pseudoacacia		280	89	15-20	10-1	4	3	3	3	RB								rez bezpečnostné	pri plote
Pestovateľské opatrenia stromov																					
RR	Rez redukčné																				
RB	Rez bezpečnostné																				
RZ	Rez zdravotné																				

Etap	EV_CIS	NAZ_LAT	KULT	Výštn hr. kmeňa (cm)	OBJ_KMEN	VYSKA	SIKA	Vek	Zravní stav	Stabilita	SH	Ošetrení	náčrtnosť	Ošetrení	náčrtnosť	PESP_V	PRIORITA	obvod pňa	ena	NAVRH_OP	POZNAMKA
E2	3201	Thuja orientalis		18	58	5-10	2-4	3	3	1	2	82	829	0,8	1	1,4					PKS
E2	3236	Fraxinus excelsior		33	103	20-25	6-8	3	2	2	3	145	1198	0,8	1	1,4					PKS
E2	3237	Fraxinus excelsior		33	105	15-20	10-15	3	2	2	3	147	1198	0,8	1	1,4					PKS
E2	3238	Fraxinus excelsior		38	122	20-25	10-15	3	2	2	3	171	1796	0,8	1	1,4					PKS
E2	3243	Acer campestre		83	262	15-20	10-15	4	3	3	3	367	2672	0,8	1	1,4					PKS
E2	3286	Tilia cordata		35	110	15-20	10-15	3	3	3	3	154	1198	0,8	1	1,4					PKS
E2	3307	Fagus sylvatica		64	200	10-15	4-6	3	2	2	2	280	2073	0,8	1	1,4					PKS
E2	3322	Acer campestre		74	231	20-25	15-20	4	3	2	4	324	2349	0,8	1	1,4					PKS
E2	3332	Fraxinus excelsior		62	196	20-25	8-10	4	4	4	3	275	2073	0,8	1	1,4					PKS
E2	3334	Fraxinus excelsior		66	207	15-20	6-8	3	5	5	3	290	2073	0,8	1	1,4					PKS
E2	3335	Fraxinus excelsior		56	175	15-20	10-15	4	4	4	3	245	1796	0,8	1	1,4					PKS
E2	3345	Fraxinus excelsior		72	227	25-30	10-15	4	4	4	2	318	2349	0,8	1	1,4					PKS
E2	3358	Picea omorica		16	60	10-15	0-2	3	3	1	3	70	691	0,8	1	1,4					PKS
E2	3365	Sophora japonica		62	194	10-15	8-10	4	3	4	3	272	2073	0,8	1	1,4					PKS
E2	3367	Robinia pseudoacacia		35	24	25	5-10	6-8	4	4	2	1	153	1198	0,6	1	1,4				PKS
E2	3392	Acer platanoides		37	115	15-20	8-10	4	4	2	3	161	1336	0,8	1	1,4					PKS
E2	3498	Tilia platyphyllos		35	111	15-20	8-10	3	2	1	3	156	1336	0,8	1	1,4					PKS
E2	3499	Acer campestre		70	220	15-20	10-15	4	3	2	3	308	2073	0,8	1	1,4					PKS
E2	3535	Acer platanoides		19	60	10-15	6-8	3	2	1	3	84	599	0,8	1	1,4					PKS
E2	x7	Robinia pseudoacacia		40+30	220	15-20	10	3	3	1	3	112	2073	0,6	1	1,4					PKS

Pestovateľské opatrenia stromov	
KS	Výrub stromov
PKS	Postupný výrub v sťažených podmienkach s nutnosťou spúšťanie časťou kmeňa a koruny.

Pne		Pne	
Oddelení	Ozn.	Oddelení	Ozn.
E2	P1	E2	P1
E2	P2	E2	P2
E2	P3	E2	P3
E2	P4	E2	P4
E2	P5	E2	P5
E2	P6	E2	P6
E2	P7	E2	P7
E2	P8	E2	P8
E2	P9	E2	P9
E2	P10	E2	P10
E2	P11	E2	P11
E2	P12	E2	P12
E2	P13	E2	P13
E2	P14	E2	P14
E2	P15	E2	P15
E2	P16	E2	P16
E2	P17	E2	P17
E2	P18	E2	P18
E2	P19	E2	P19
E2	P20	E2	P20
E2	P21	E2	P21
Odstrepenie prou		Odstrepenie prou	
OP		OP	

- LEGENDA
- hranica riešeného územia
 - hranica etapy
 - rozšírená hranica etapy
 - existujúce stromy bez zásahu
 - existujúce stromy navrhovanej na výrub (x = číslo podľa invent.tabulky)
 - existujúce stromy navrhovanej na ošetrovanie (x = číslo podľa invent.tabulky)
 - existujúce kríky existujúce (x = číslo podľa inventarizačný tabulky)
 - existujúce kríky na výrub (x = číslo podľa inventarizačný tabulky)
 - existujúce porasty
 - existujúce pne navrhovanej k odstráneniu (x = číslo podľa invent.tabulky)

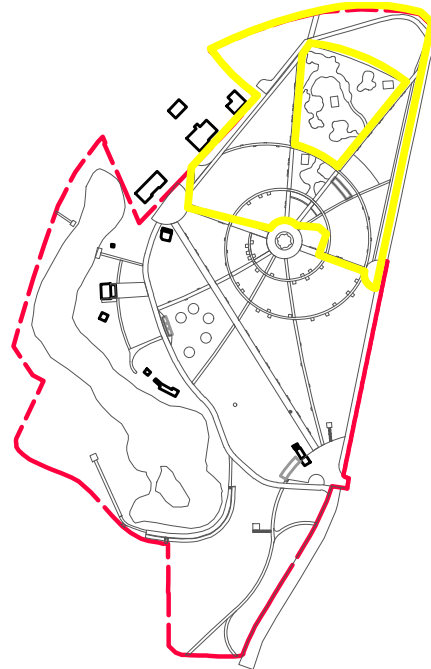

Generálny projektant:
Ateliér Krejčířkovi, s.r.o.
P. Bezruč 182
691 42, Valtice

AKCIA: Návrh obnovy Starého parku v Nitre ETAPA: 2

VÝKRES: Asanácia a ošetrovanie vybraných drevín

OBJEDNÁTEĽ: Mesto Nitra

MIESTO STAVBY: Nitra

ZODP. PROJEKTANT: Ing. Pľemysl Krejčířík, Ph.D., autorizovaný krajinský architekt, č. autorizácie: 03289

SPRACOVAL: Ing. Daniela Plandrová

DÁTUM: 12/2020

STUPEŇ: DUR + DSP

MIERKA: 1 : 400

ČÍSLO VÝKRESU: D.02.1

Táto dokumentácia vznikla počas núdzového stavu pandémie koronavírusu. Projektant nenesie zodpovednosť za prípadné odchýlky dokumentácie od skutočného stavu, ktoré vďaka situácii nebolo možné overovať v teréne.

Všetky zmeny oproti projektovej dokumentácii musia byť doložené zmenovým listom, kde bude uvedený rozsah zmeny, jej dôvod a vplyv na cenu diela. Zmenový list musí byť odsúhlasený projektantom a investorom pred začatím prác.