

LEGENDA

hranice etapy

navrhovaný pódorys

navrhovaná obruba chodníkov z ocelevej pásoviny

navrhované orezanie okrajov cesty z asfaltobetónu (technologický postup CO-TP2)

existujúci strom

navrhovaný strom

ponechané existujúca cesta z asfaltobetónu

navrhovaný chodník z mechanicky spevneného kameniva v hlavnej aleji (technologický postup CN-TP1a)

navrhovaný chodník z mechanicky spevneného betónu (technologický postup CN-TP1b)


konštrukcia MSK realizovaná najmä za použitia ručného náradia (ochrana koreňov existujúcich stromov)

navrhovaná spevnená plocha z pohľadového betónu (technologický postup CN-TP2)

navrhovaná spevnená plocha z vymývaného betónu (technologický postup CN-TP3)

navrhovaný riadok zo žulových kociek 8/10 u žabej fontány (technologický postup CN-TP3)

navrhovaná oprava povrchu a orezanie okrajov cesty z asfaltobetónu (technologický postup CO-TP3)

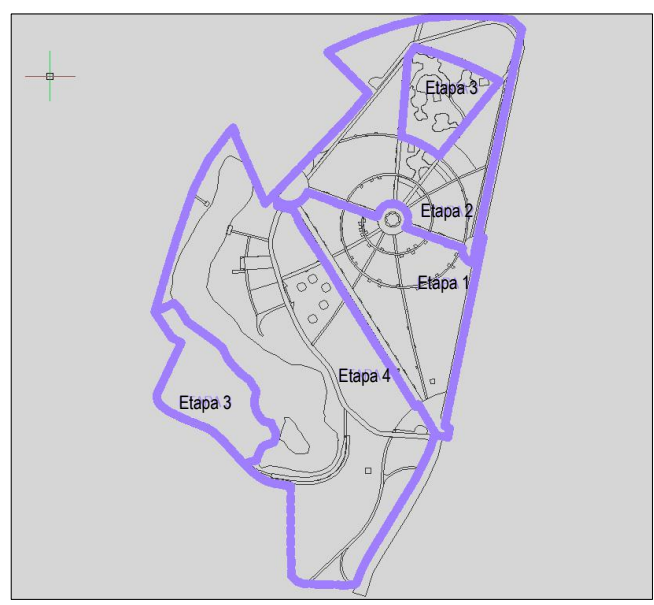

Táto dokumentácia vznikla počas núdzového stavu pandémie koronavírusu. Projektant nenesie zodpovednosť za prípadné odchýlky dokumentácie od skutočného stavu, ktoré v dôsledku tejto situácie nebolo možné overovať v teréne.

Všetky zmeny oproti projektovej dokumentácii musia byť doložené zmenovým listom, kde bude uvedený rozsah zmeny, jej dôvod a vplyv na cenu diela. Zmenový list musí byť odsúhlasený projektantom a investorm pred začatím prác.

ATELIER
KREJČÍŘKOVÍ

Generálny projektant:
Ateliér Krejčířkovi, s.r.o.
P. Bezruč 182
691 42, Valtice

AKCIA: **Návrh obnovy Starého parku v Nitre**

ETAPA: **2**

VÝKRES: **Cestná sieť - Situácia**

OBJEDNÁTEĽ: **Mesto Nitra**

MIESTO STAVBY: **Nitra**

ZODP. PROJEKTANT: **Ing. Přemysl Krejčíř, Ph.D., autorizovaný krajinský architekt, č. autorizace: 03289**

NÁVRH: **Ing. Kamila Krejčířková, Ph.D.**

SPRACOVAL: **Ing. Jiří Dohnal, Ph.D., DiS.**

DÁTUM: **12/2020**

STUPEŇ: **DUR + DSP**

MIERKA: **1 : 300**

ČÍSLO VÝKRESU: **D.2.03.1**