

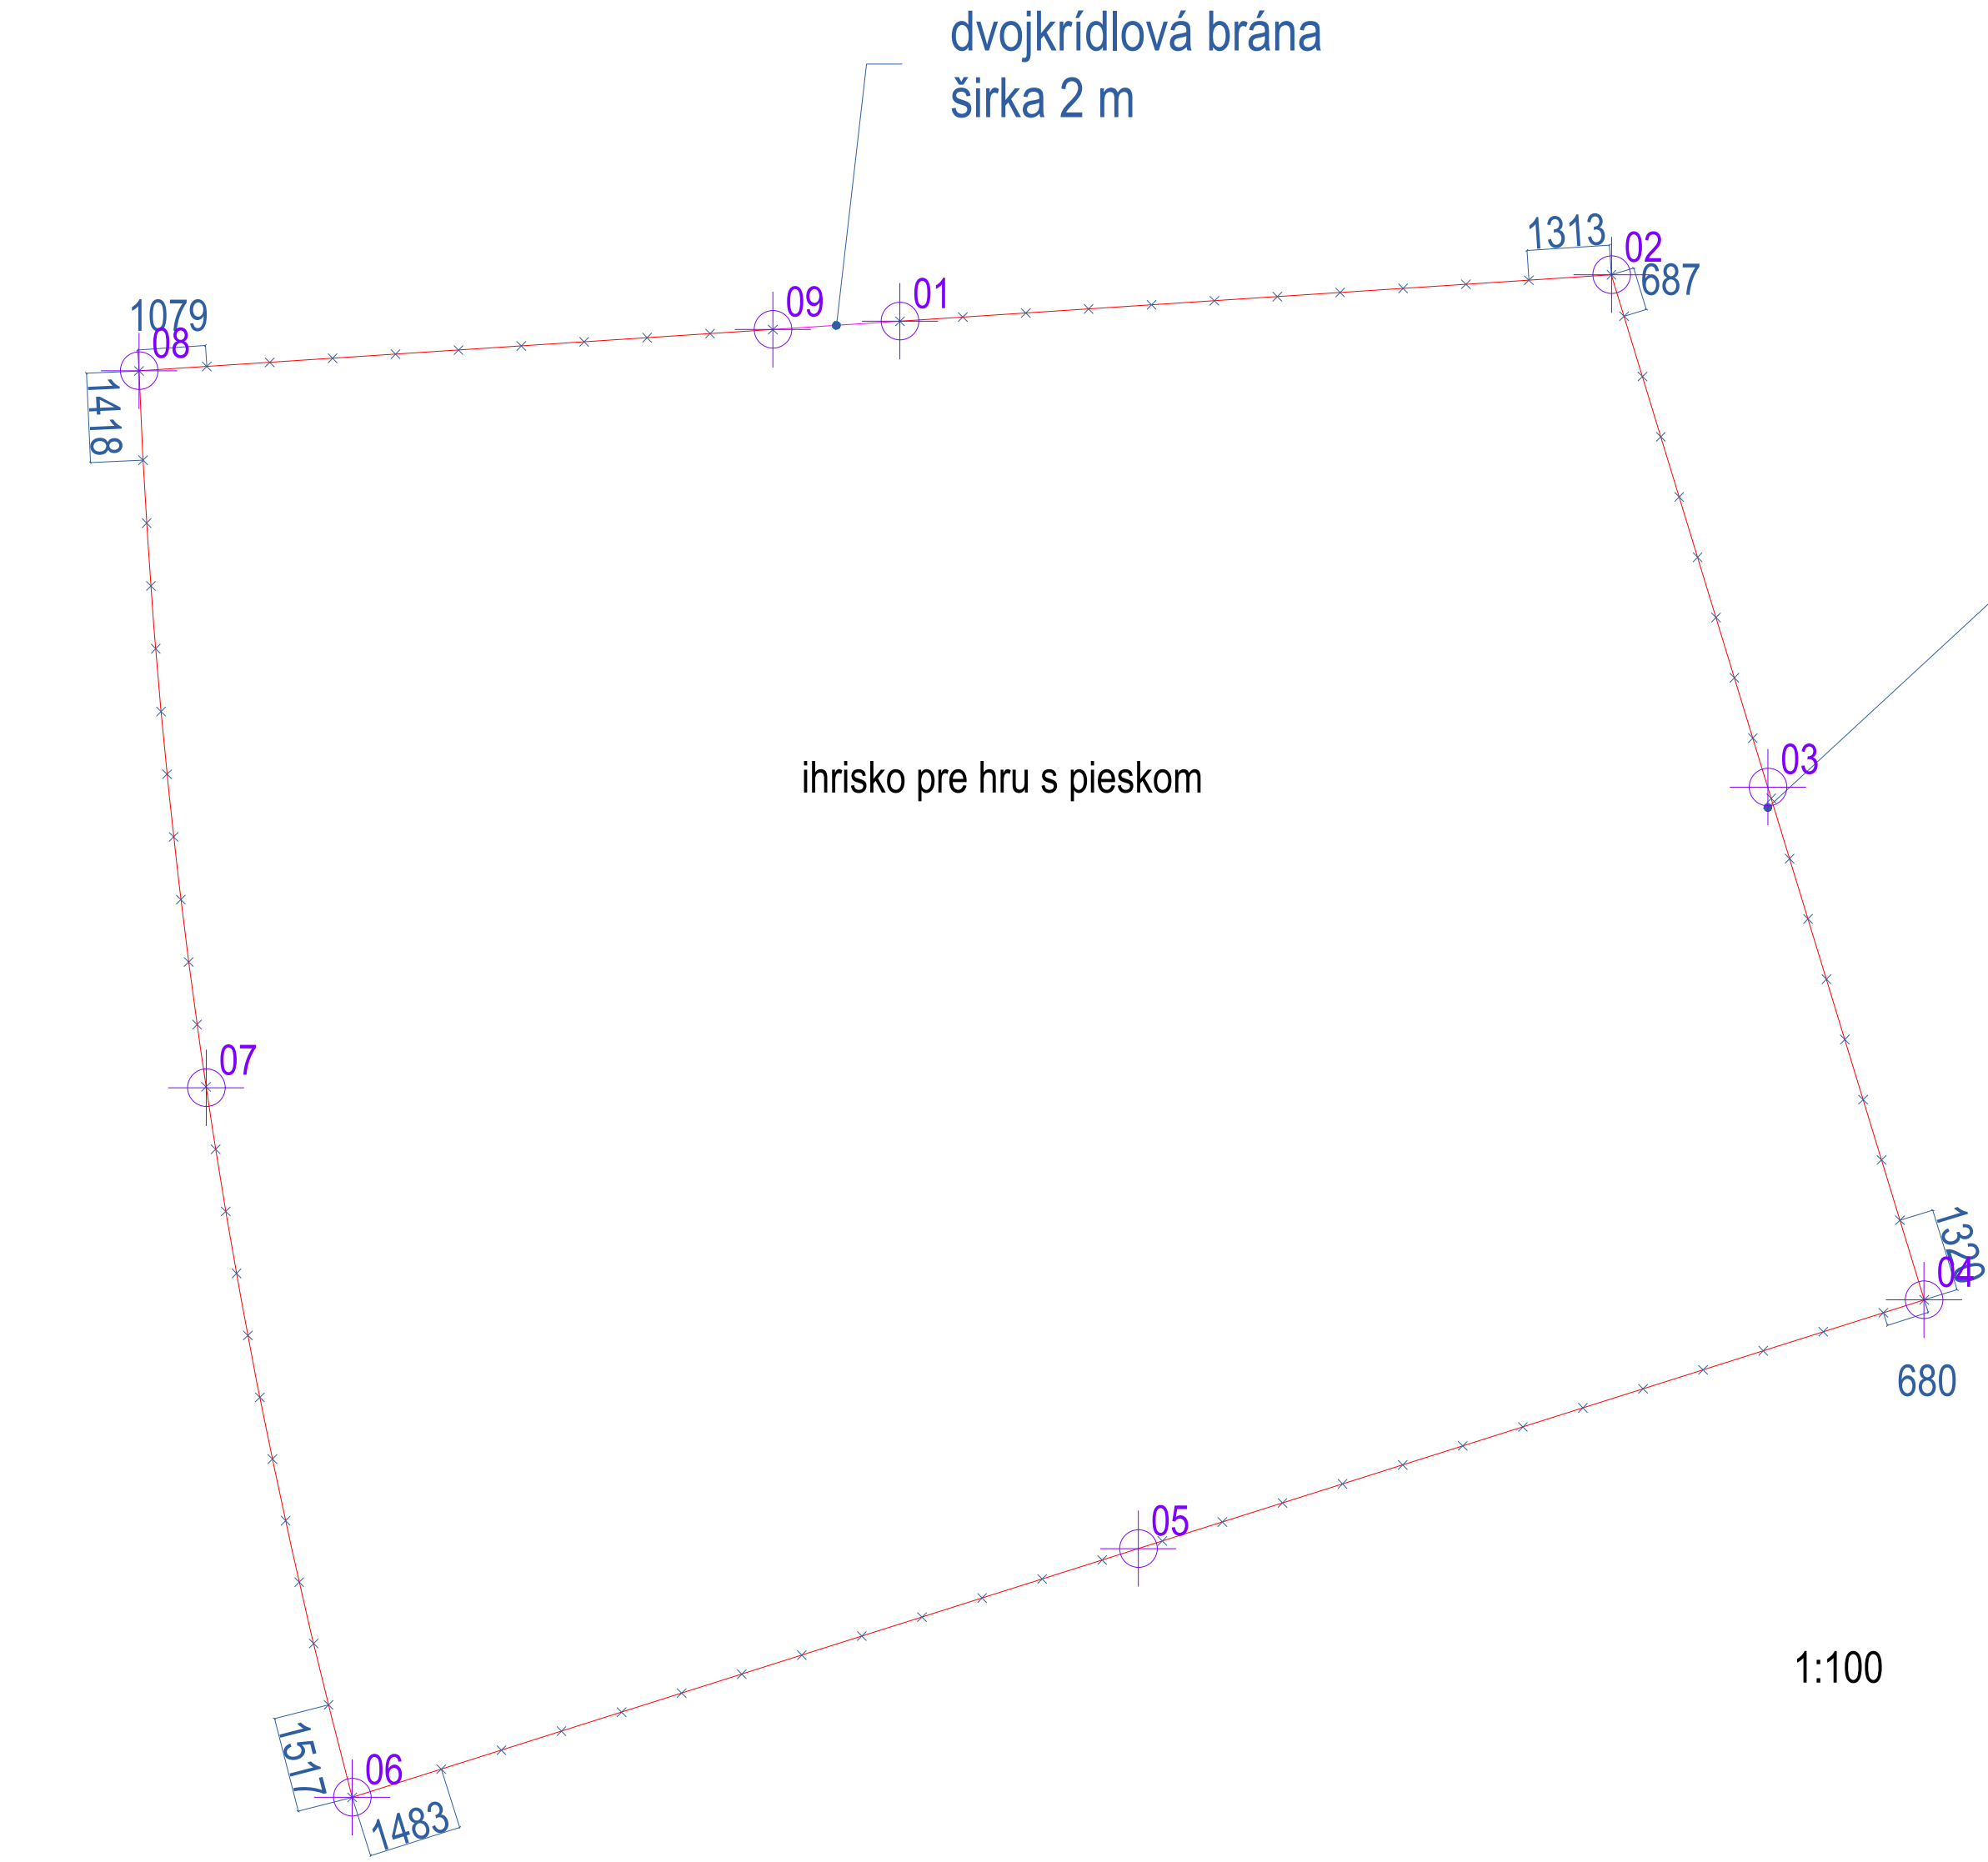


situacia oplatenie

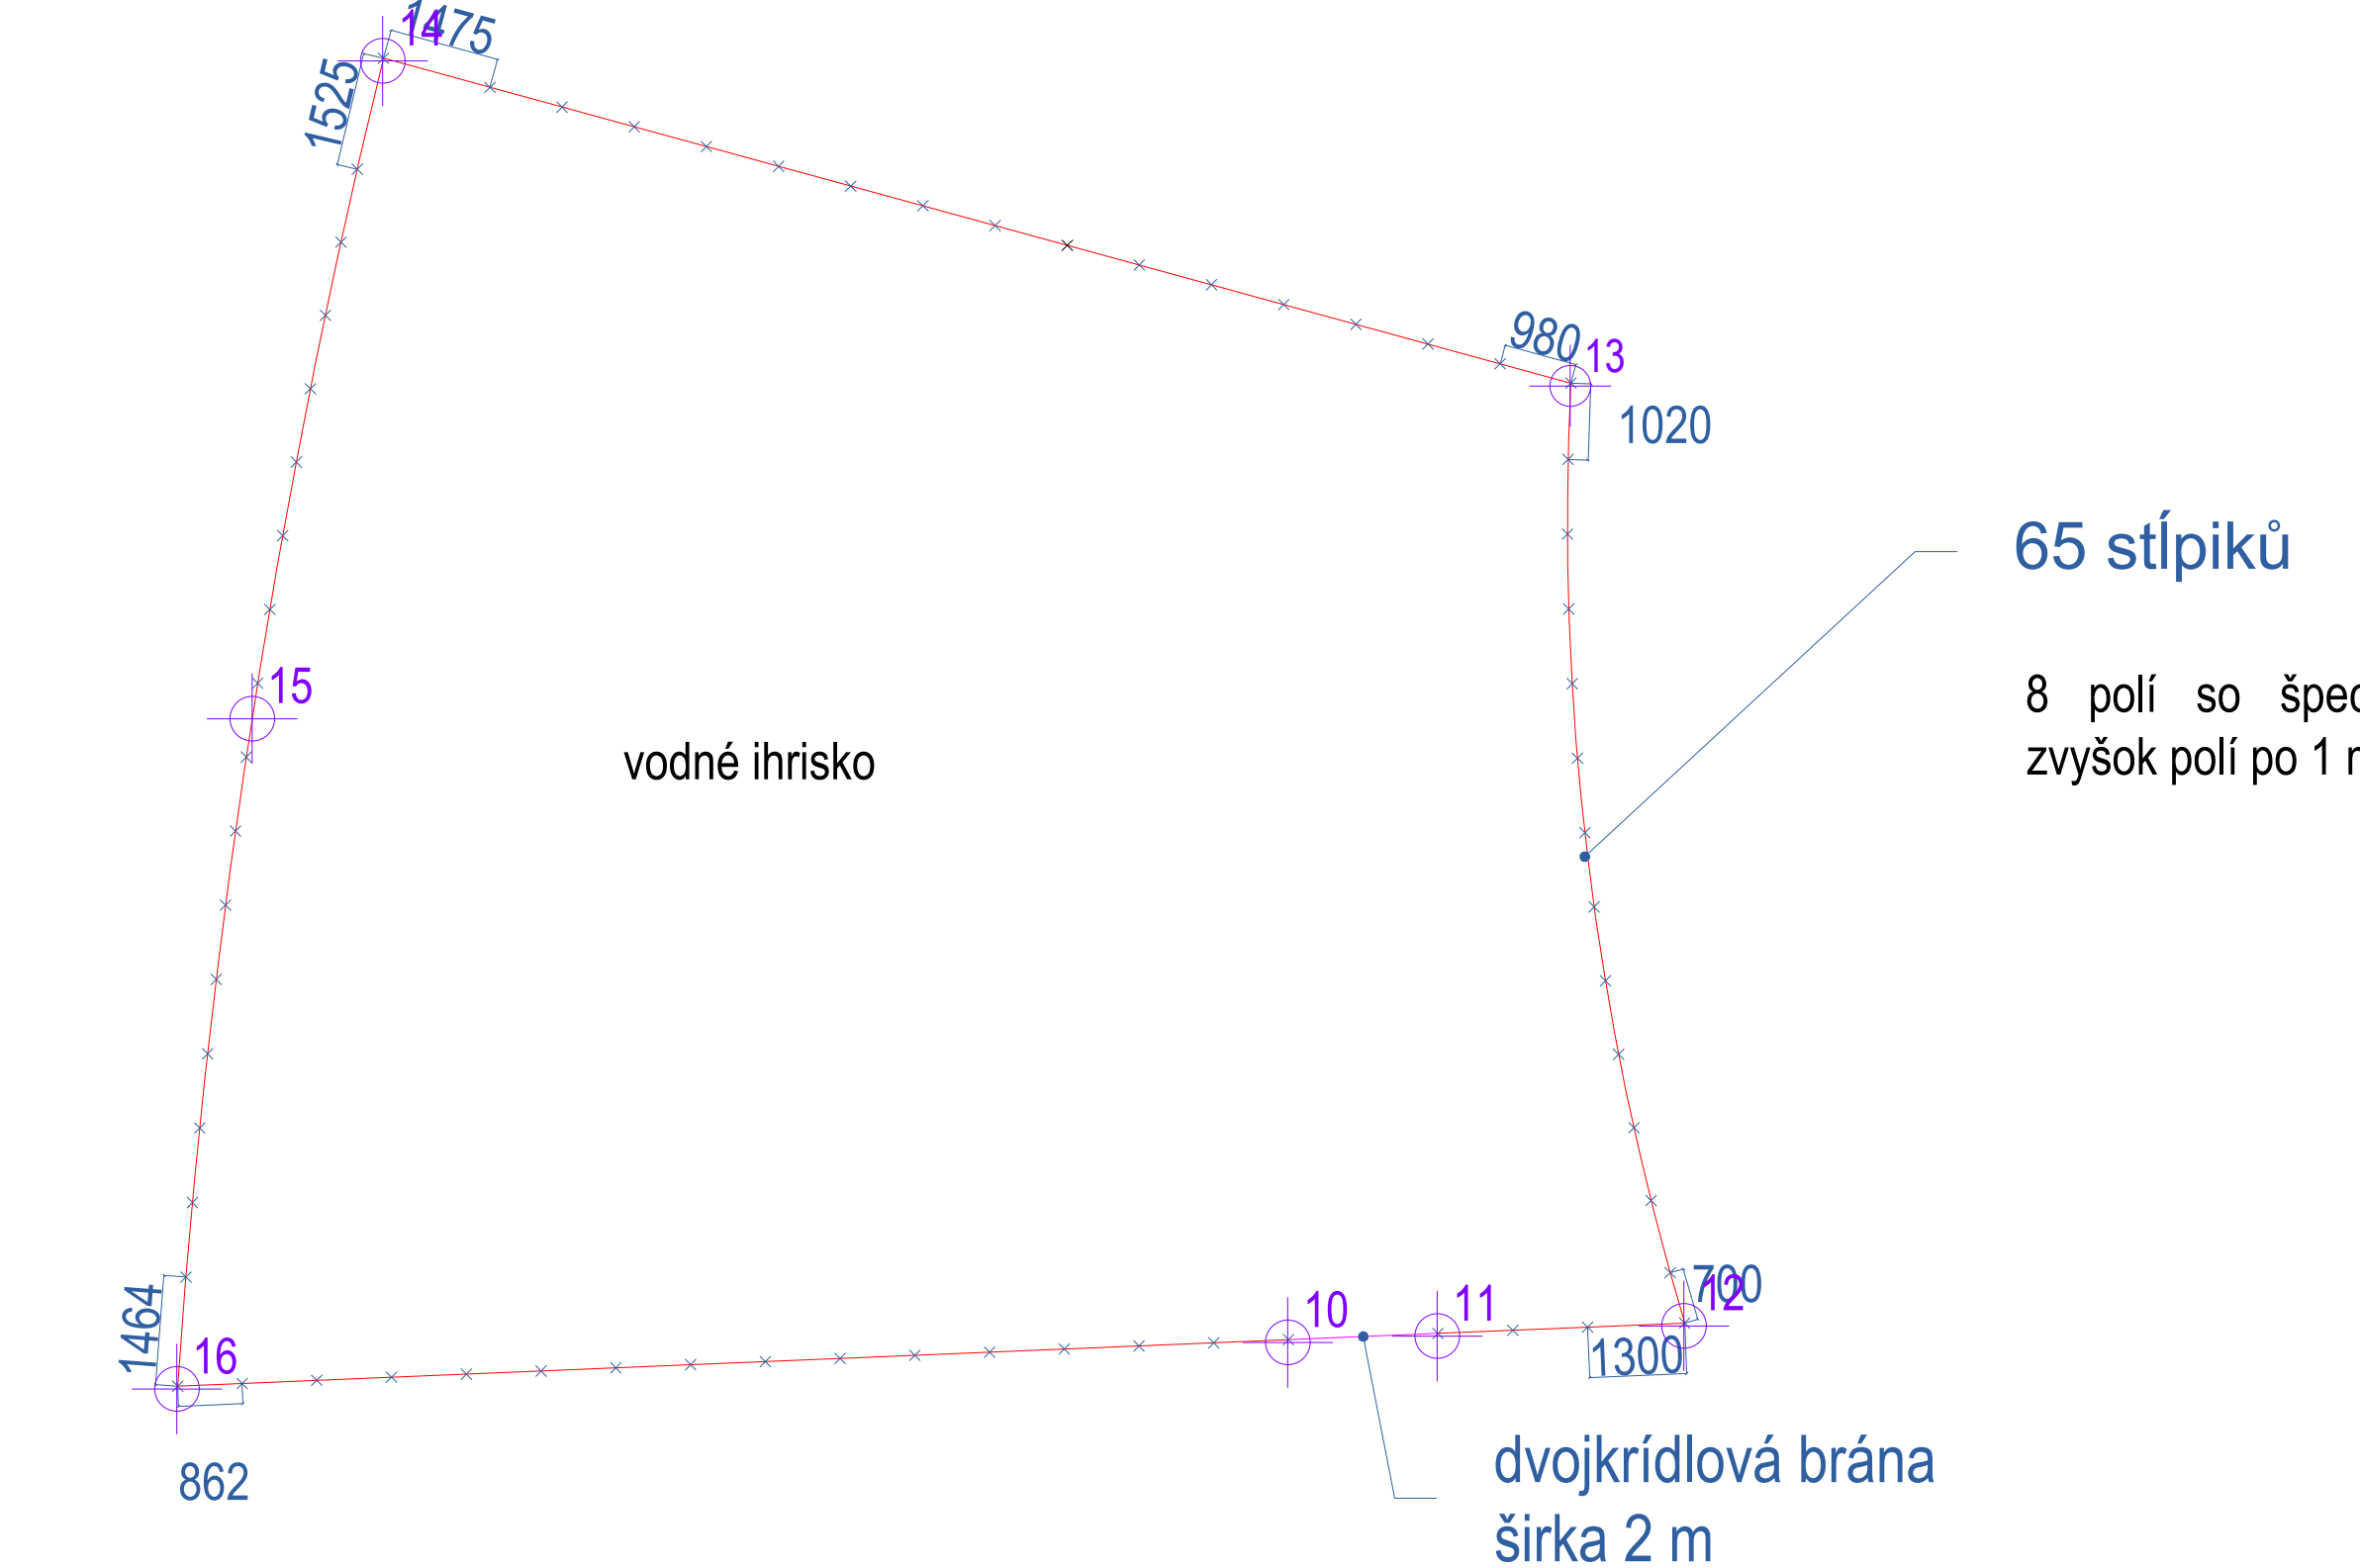


1:100


čelný pohľad oplatenie

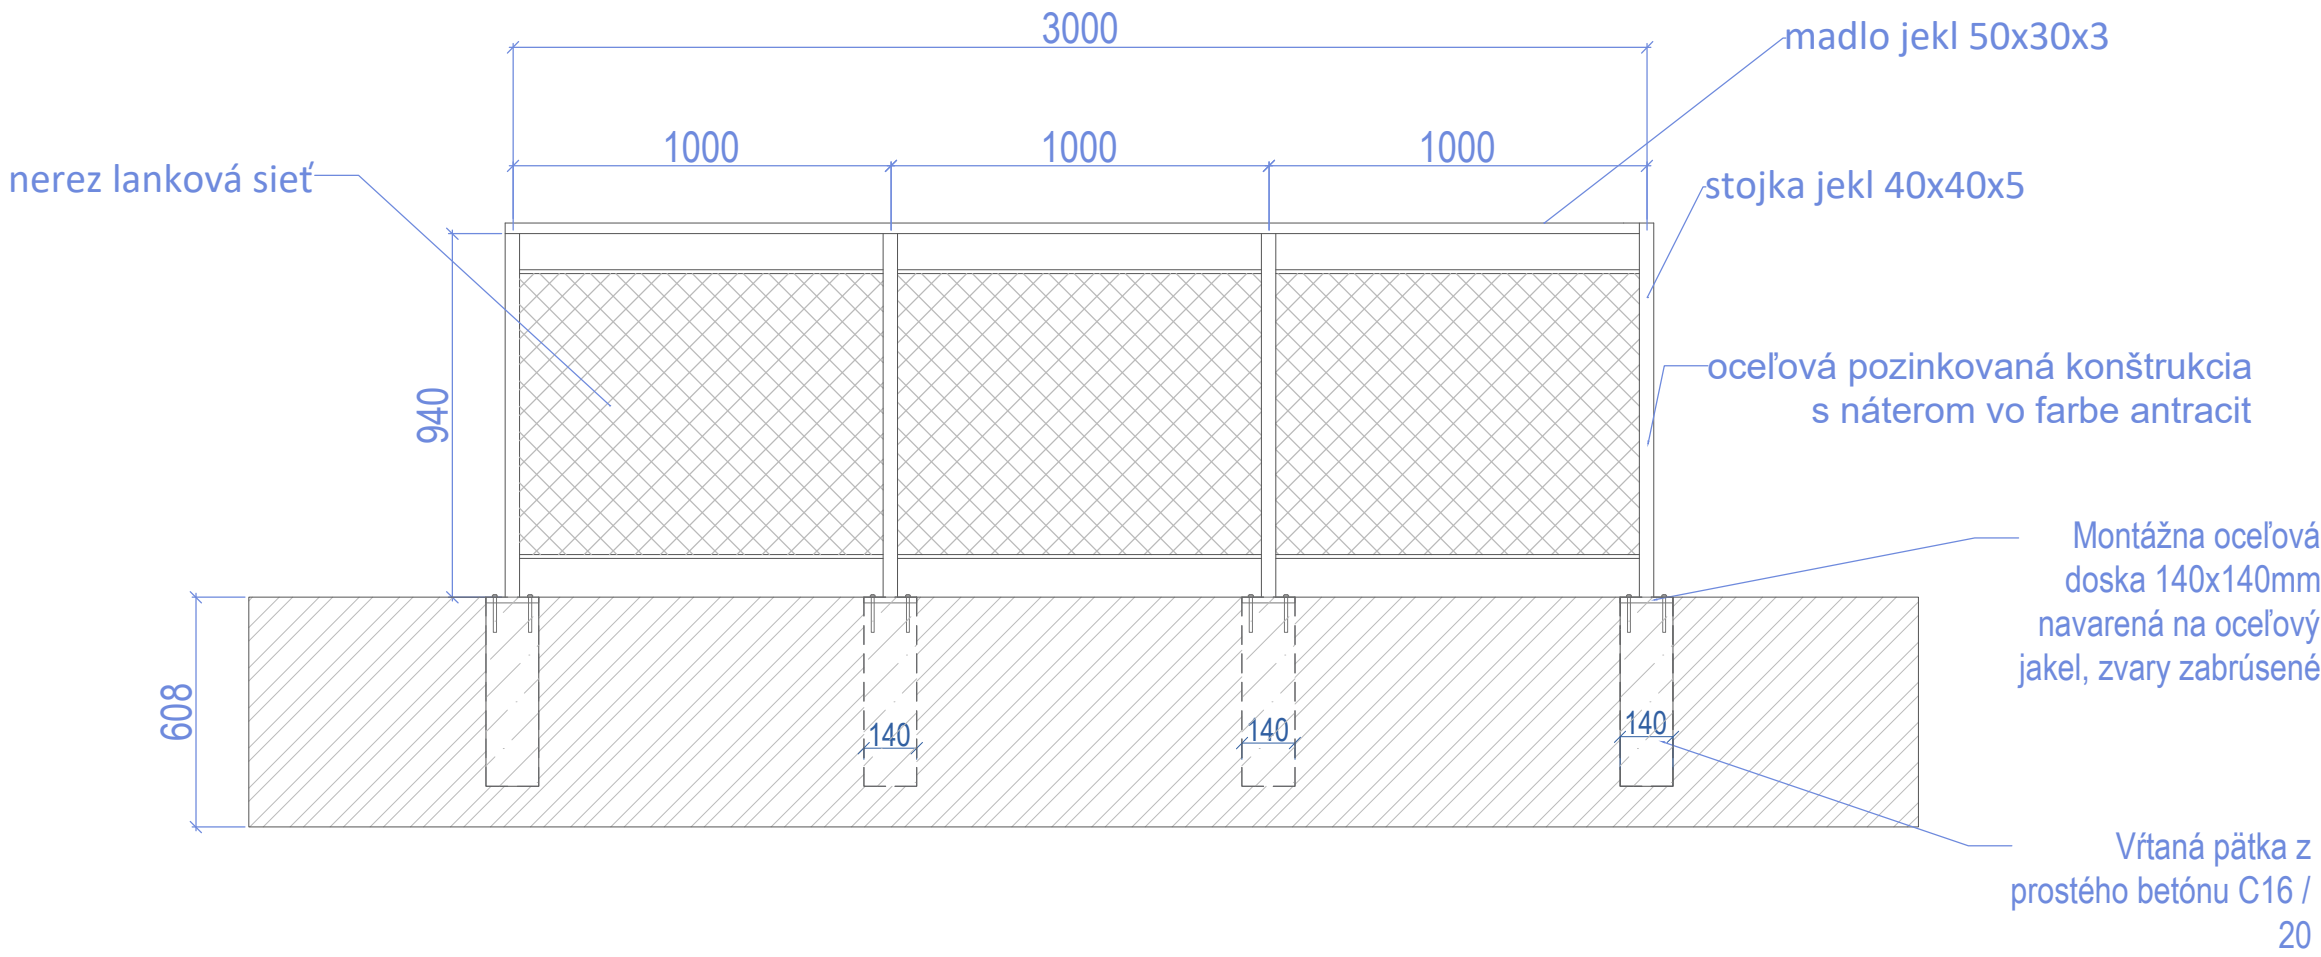


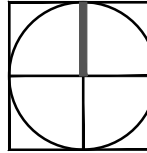
dvojkrídlová brána

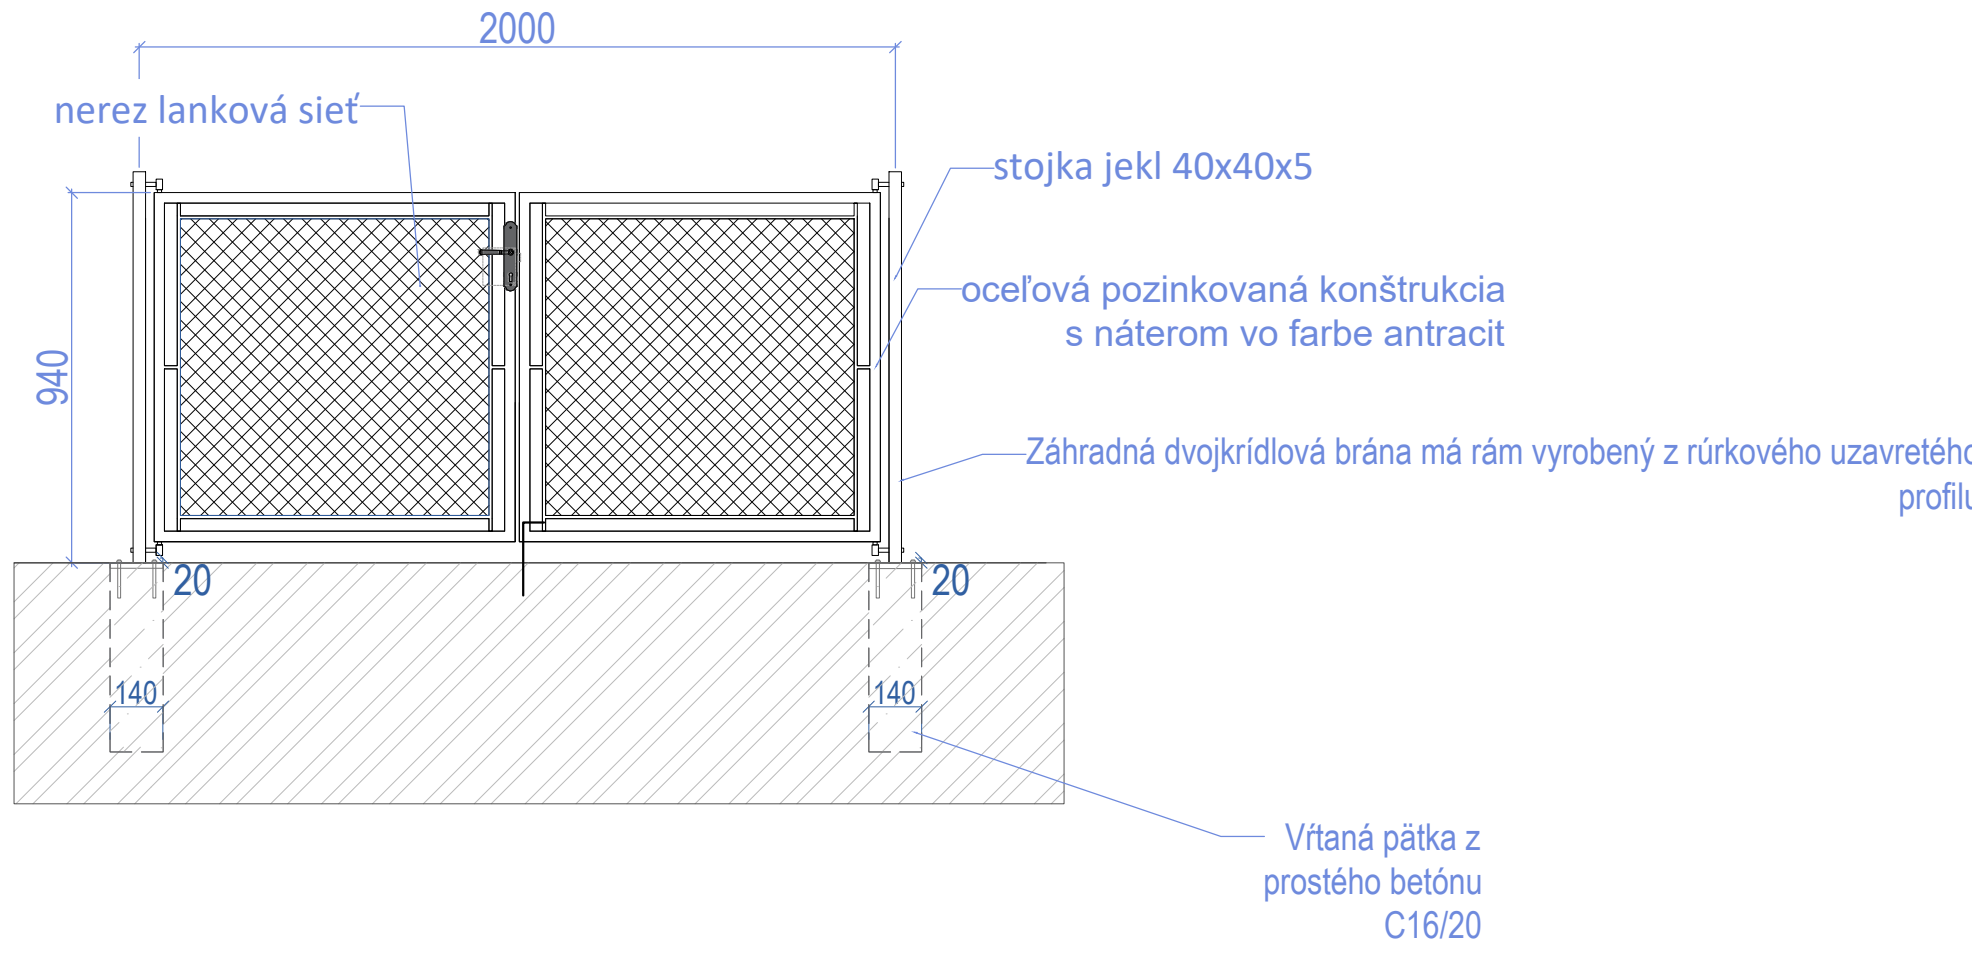

lokalizácia

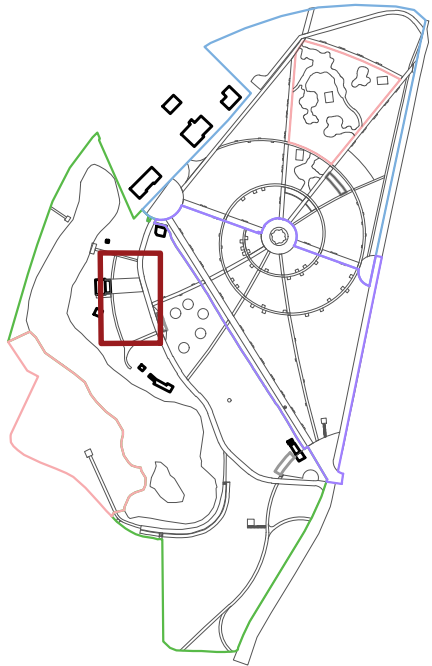

Všetky zmeny oproti projektovej dokumentácii musia byť doložené zmenovým listom, kde bude uvedený rozsah zmeny, jej dôvod a vplyv na cenu diela. Zmenový list musí byť odsúhlasený projektantom a investorom pred začatím prác.

 ATELIÉR KREJČÍŘKOVI, s.r.o.	Generálny projektant:			
	Ateliér Krejčířkovi, s.r.o.			
	P. Bezručů 182 691 42, Valčice			
AKCIA:	Návrh obnovy Starého parku v Nitre		ETAPA:	4.
VÝKRES:	Oplotenie detského ihriska			
OBJEDNÁTEL:	Mesto Nitra			
MIESTO STAVBY:	Nitra			
ZODP. PROJEKTANT:	Ing. Přemysl Krejčířik, Ph.D., autorizovaný krajinský architekt, č. autorizace: 03289		NÁVRH:	Ing. Kamila Krejčířková, Ph.D.
SPRACOVAL:	Ing. Aneta Hovová			
DÁTUM:	12/2020		MIERKA:	1 : 20
STUPEŇ:	DUR + DSP		ČÍSLO VÝKRESU:	D.4.04.3