




pôdorys

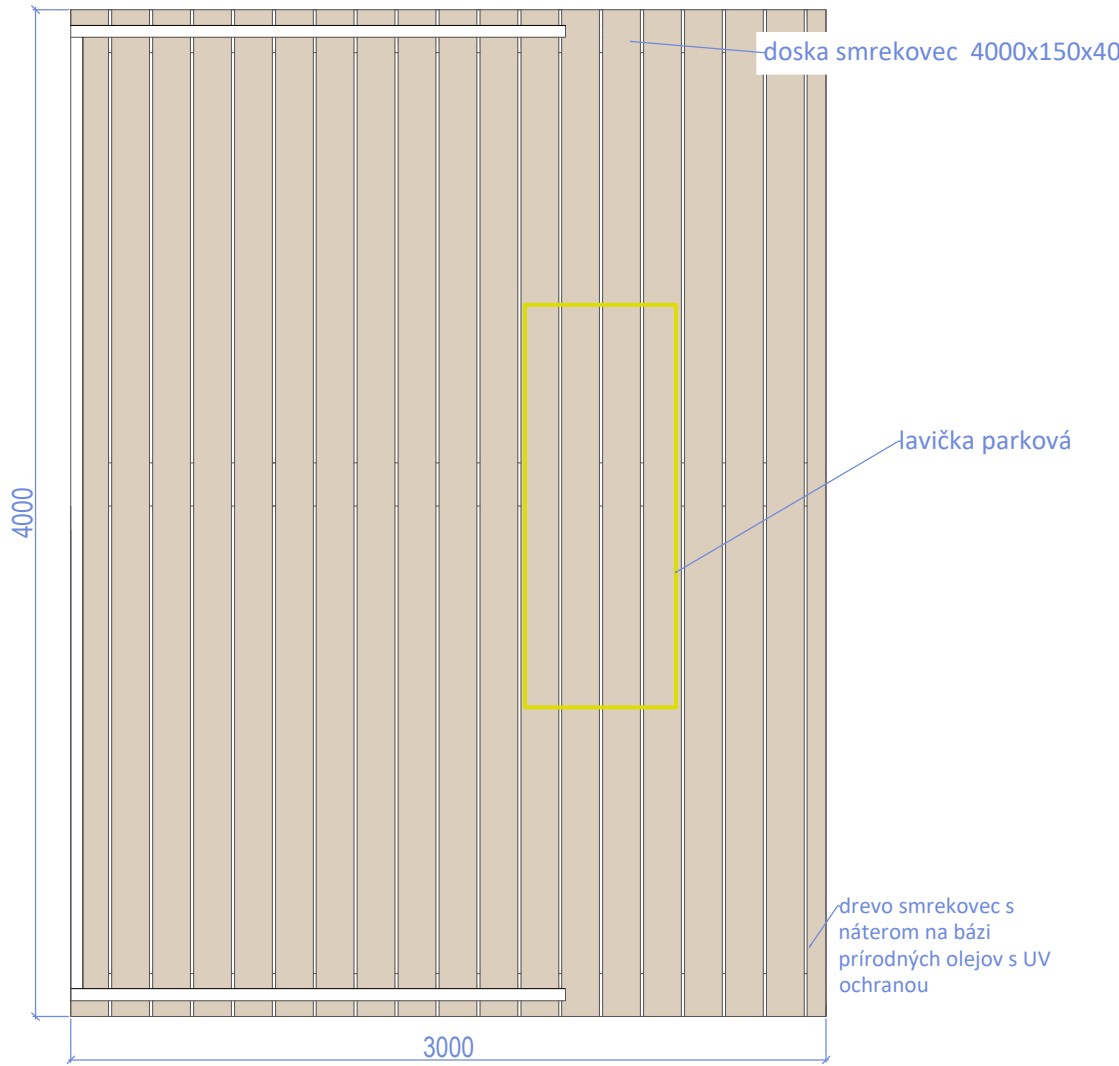



lokalizácia

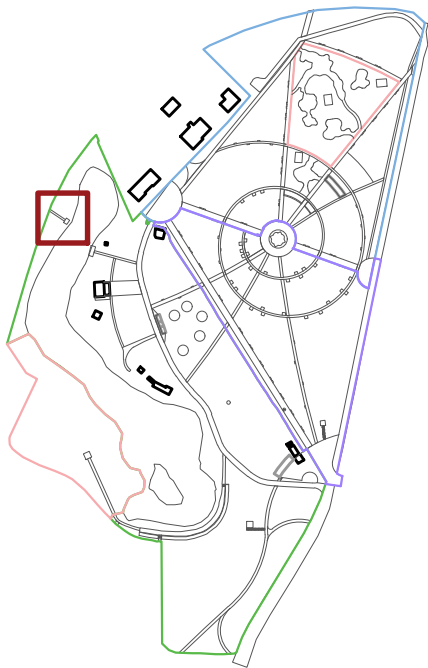

pohľad čelný

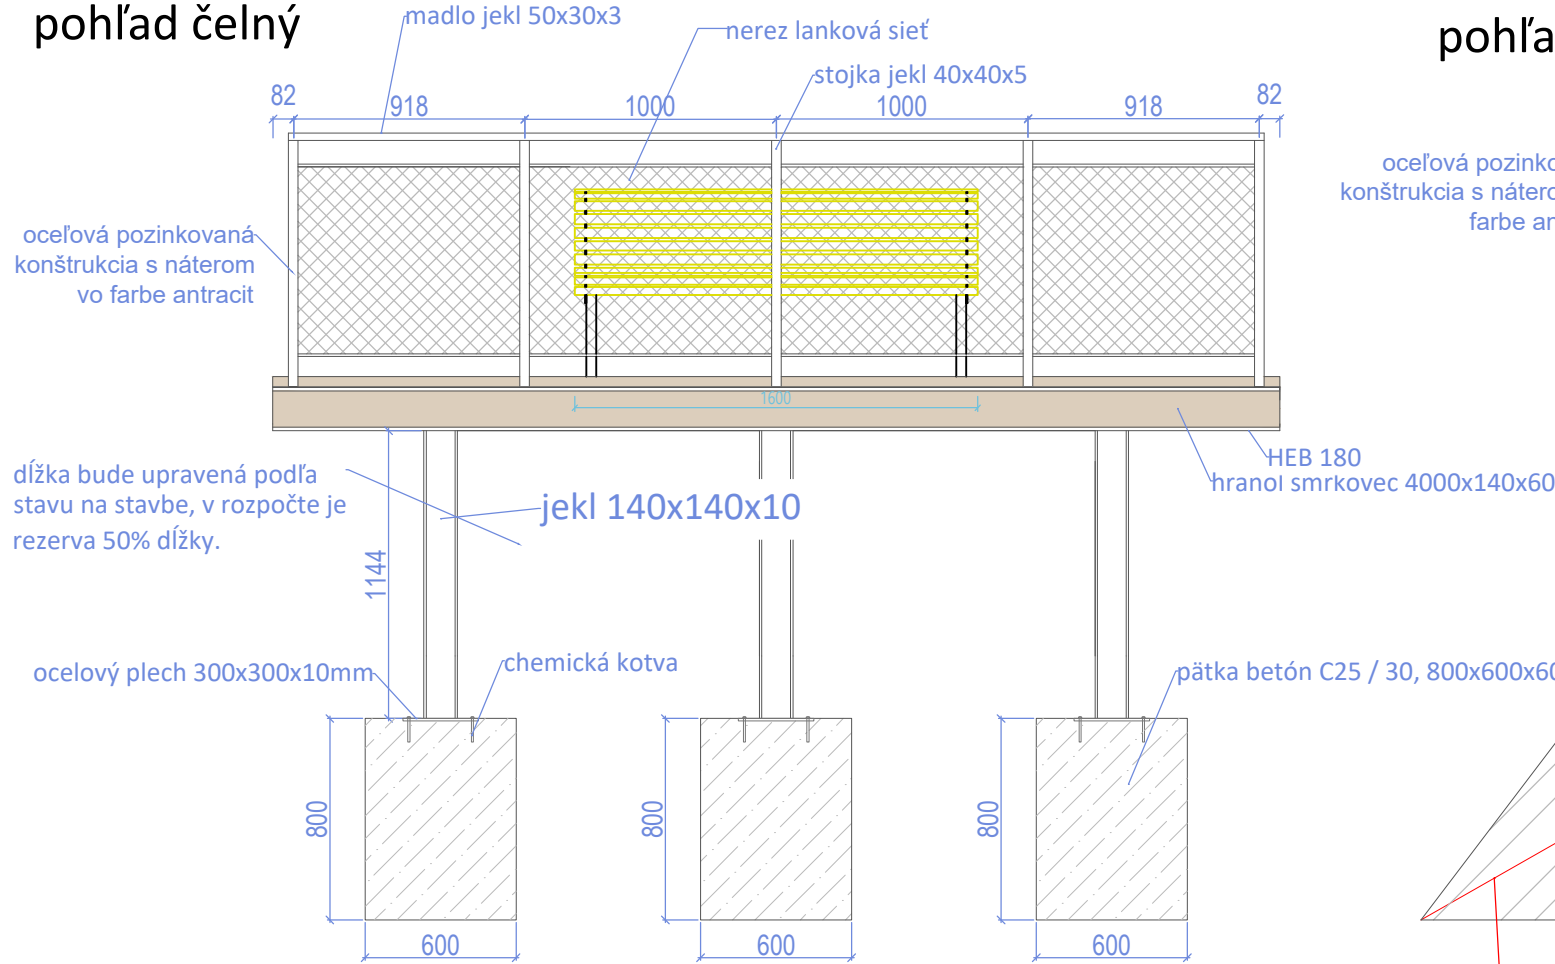

pohľad bočný

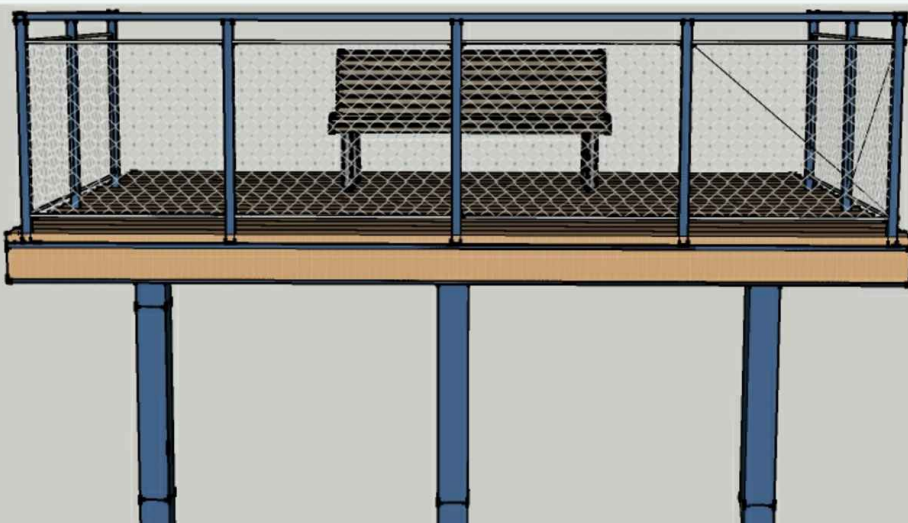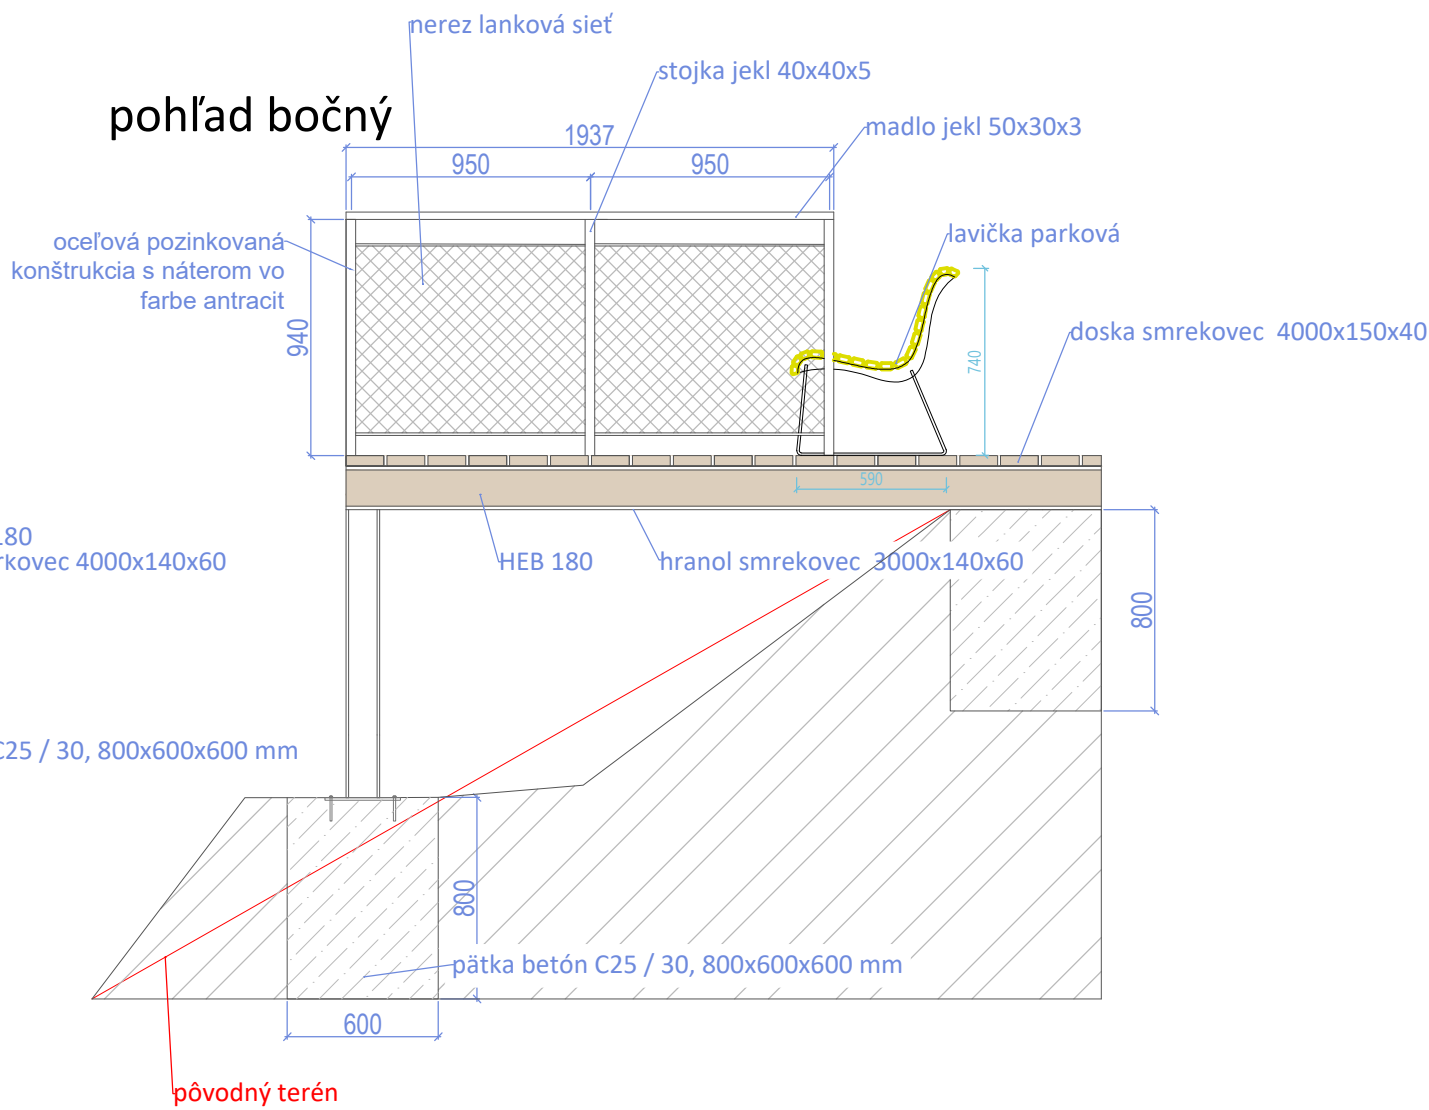


Všetky zmeny oproti projektovej dokumentácii musia byť doložené zmenovým listom, kde bude uvedený rozsah zmeny, jej dôvod a vplyv na cenu diela. Zmenový list musí byť odsúhlasený projektantom a investorom pred začatím prác.



Generálny projektant:

Ateliér Krejčířkovi, s.r.o.
P. Bezruč 182
691 42, Valtice

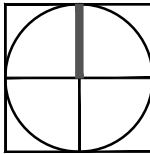

AKCIA:	Návrh obnovy Starého parku v Nitre	ETAPA:	4.
VÝKRES:	Vyhliadka		
OBJEDNÁTEL:	Mesto Nitra		
MIESTO STAVBY:	Nitra		
ZODP. PROJEKTANT:	Ing. Přemysl Krejčířik, Ph.D., autorizovaný krajinářský architekt, č. autorizace: 03289	NÁVRH:	Ing. Kamila Krejčířková, Ph.D.
SPRACOVAL:	Ing. Aneta Hopová		
DÁTUM:	12/2020	MIERKA:	1 : 30
STUPEŇ:	DUR + DSP	ČÍSLO VÝKRESU:	D.4.04.6