

Záhon 22

Ozn.	Taxón	Ks/m2	Veľkosť	Počet ks	Poznámka
hy pb	Hydrangea paniculata 'Ivovo' BOBO	2	20/30	28	
hy pe	Hydrangea paniculata 'Bulk' EARLY SENSATION	2	20/30	30	
pr lk	Prunus laurocerasus 'Kleopatra'	1	40/60	20	
1	Alchemilla mollis 'Thriller'	5	K9	124	
3	Anemone 'Honorine Jobert'	5	K9	84	
10	Bergenia 'Glockenturm'	7	K11	140	
11	Betonica officinalis 'Hummelo'	7	K9	93	
12	Brunnera macrophylla 'Jack Frost'	8	K13	146	
19	Epimedium × versicolor 'Sulphureum'	7	K9	107	
22	Geranium macrorrhizum 'Spessart'	9	K9	139	
27	Liriope muscari 'Royal Purple'	9	K13	136	
31	Nepeta kubanica	5	K9	56	
36	Persicaria amplexicaulis 'JS Caliente'	3	K9	26	
47	Veronicastrum virginicum 'Album'	5	K11	43	



Záhon 23

Ozn.	Taxón	Ks/m2	Veľkosť	Počet ks	Poznámka
hy pb	Hydrangea paniculata 'Ivovo' BOBO	2	20/30	5	
hy pe	Hydrangea paniculata 'Bulk' EARLY SENSATION	2	20/30	5	
pr lk	Prunus laurocerasus 'Kleopatra'	1	40/60	4	
1	Alchemilla mollis 'Thriller'	5	K9	22	
3	Anemone 'Honorine Jobert'	5	K9	19	
10	Bergenia 'Glockenturm'	7	K11	27	
11	Betonica officinalis 'Hummelo'	7	K9	17	
12	Brunnera macrophylla 'Jack Frost'	8	K13	23	
19	Epimedium × versicolor 'Sulphureum'	7	K9	27	
22	Geranium macrorrhizum 'Spessart'	9	K9	31	
27	Liriope muscari 'Royal Purple'	9	K13	20	
31	Nepeta kubanica	5	K9	9	
36	Persicaria amplexicaulis 'JS Caliente'	3	K9	6	
47	Veronicastrum virginicum 'Album'	5	K11	7	

Z dôvodov priestorových potrieb pre realizáciu technických prvkov nezodpovedá výsadba drevín priestorovému vymedzenie jednotlivých etáp.

Táto dokumentácia vznikla počas núdzového stavu pandémie koronavírusu. Projektant nenesie zodpovednosť za prípadné odchýlky dokumentácie od skutočného stavu, ktoré vďaka situácii nebolo možné overovať v teréne.

Všetky zmeny oproti projektovej dokumentácii musia byť doložené zmenovým listom, kde bude uvedený rozsah zmeny, jej dôvod a vplyv na cenu diela. Zmenový list musí byť odsúhlasený projektantom a investorom pred začatím prác.

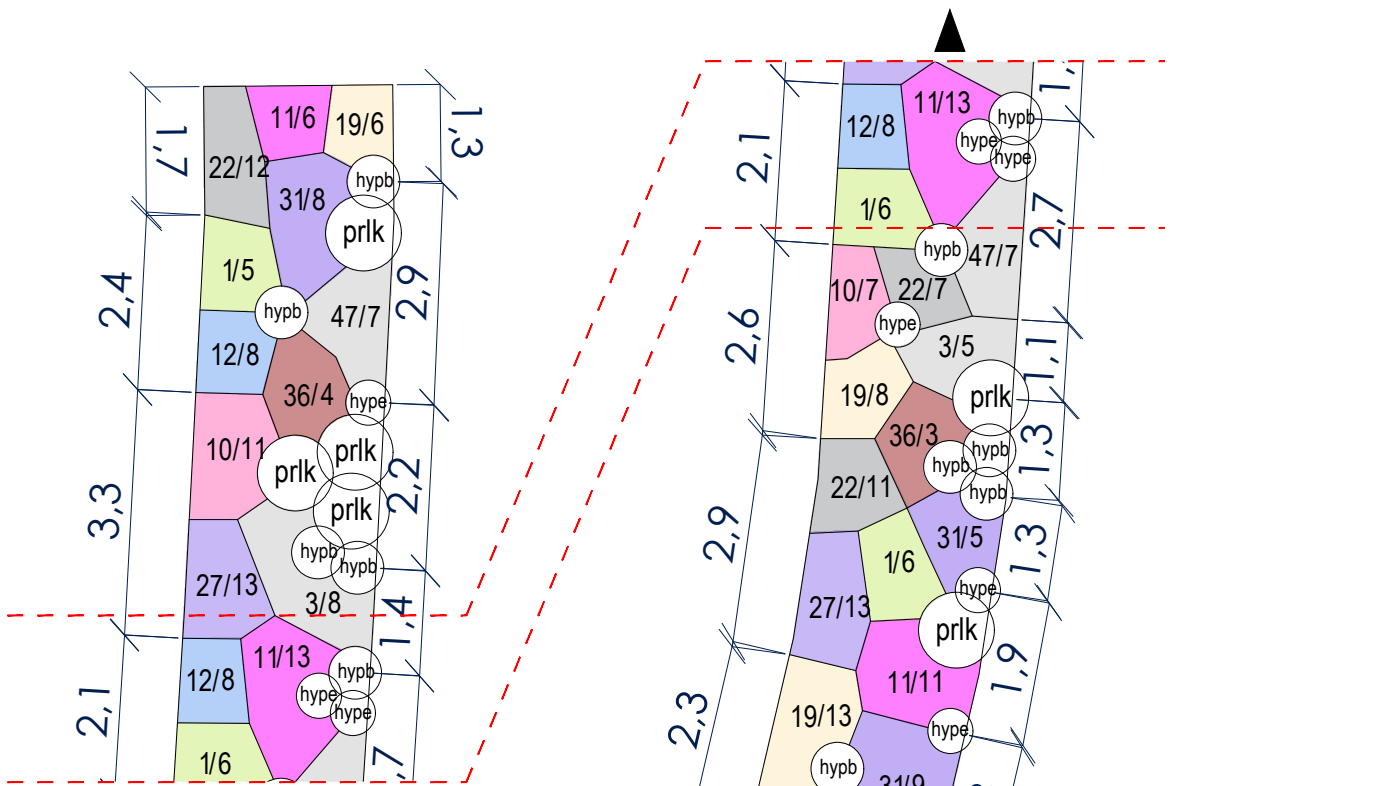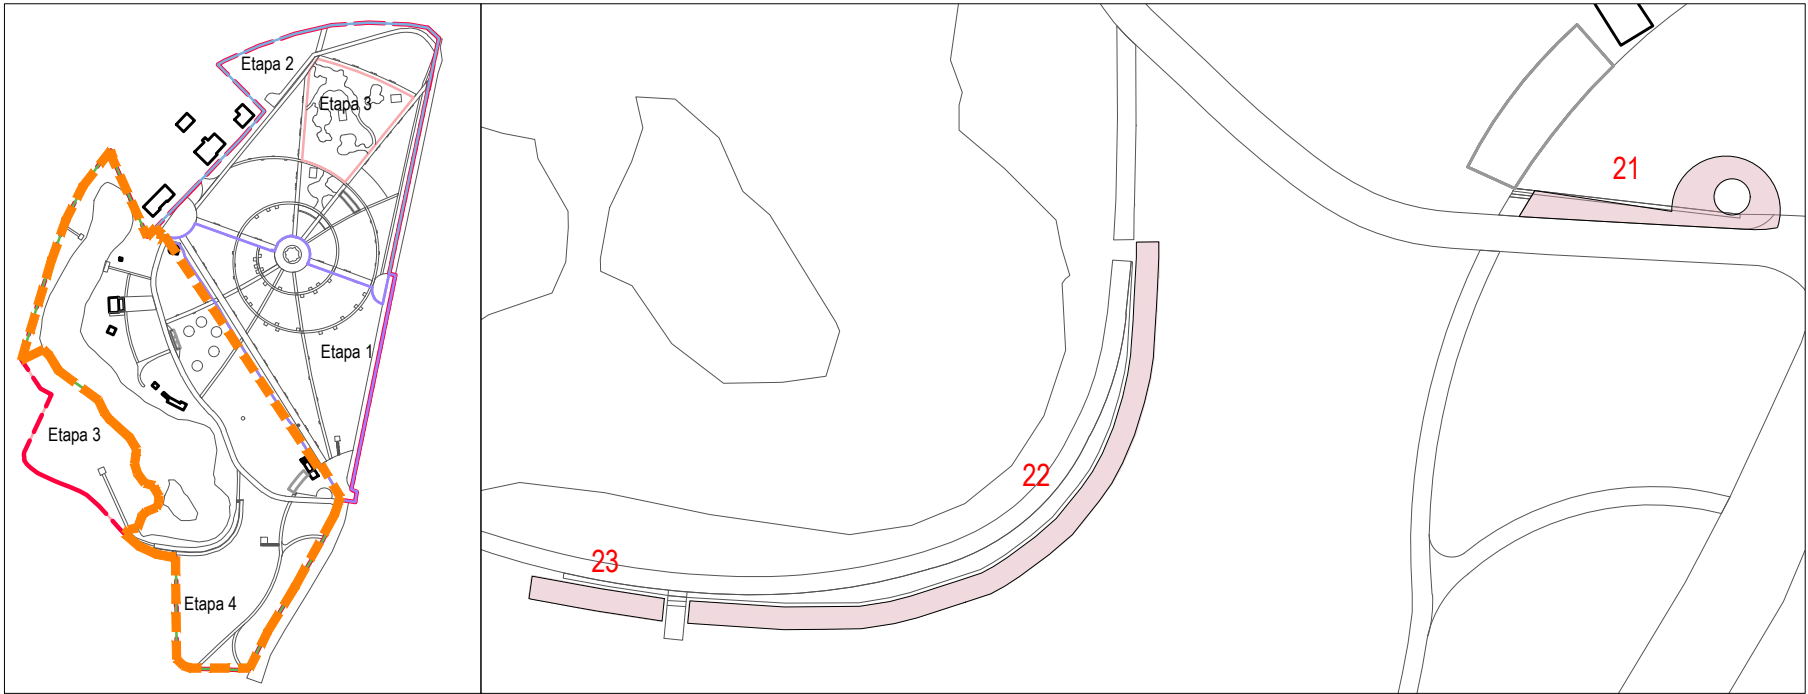

pokračovanie záhona č. 23

