



Výsadba stromu ve zpevnenej ploche

zpevnená plocha	výsadbová misa	zpevnená plocha
-----------------	----------------	-----------------

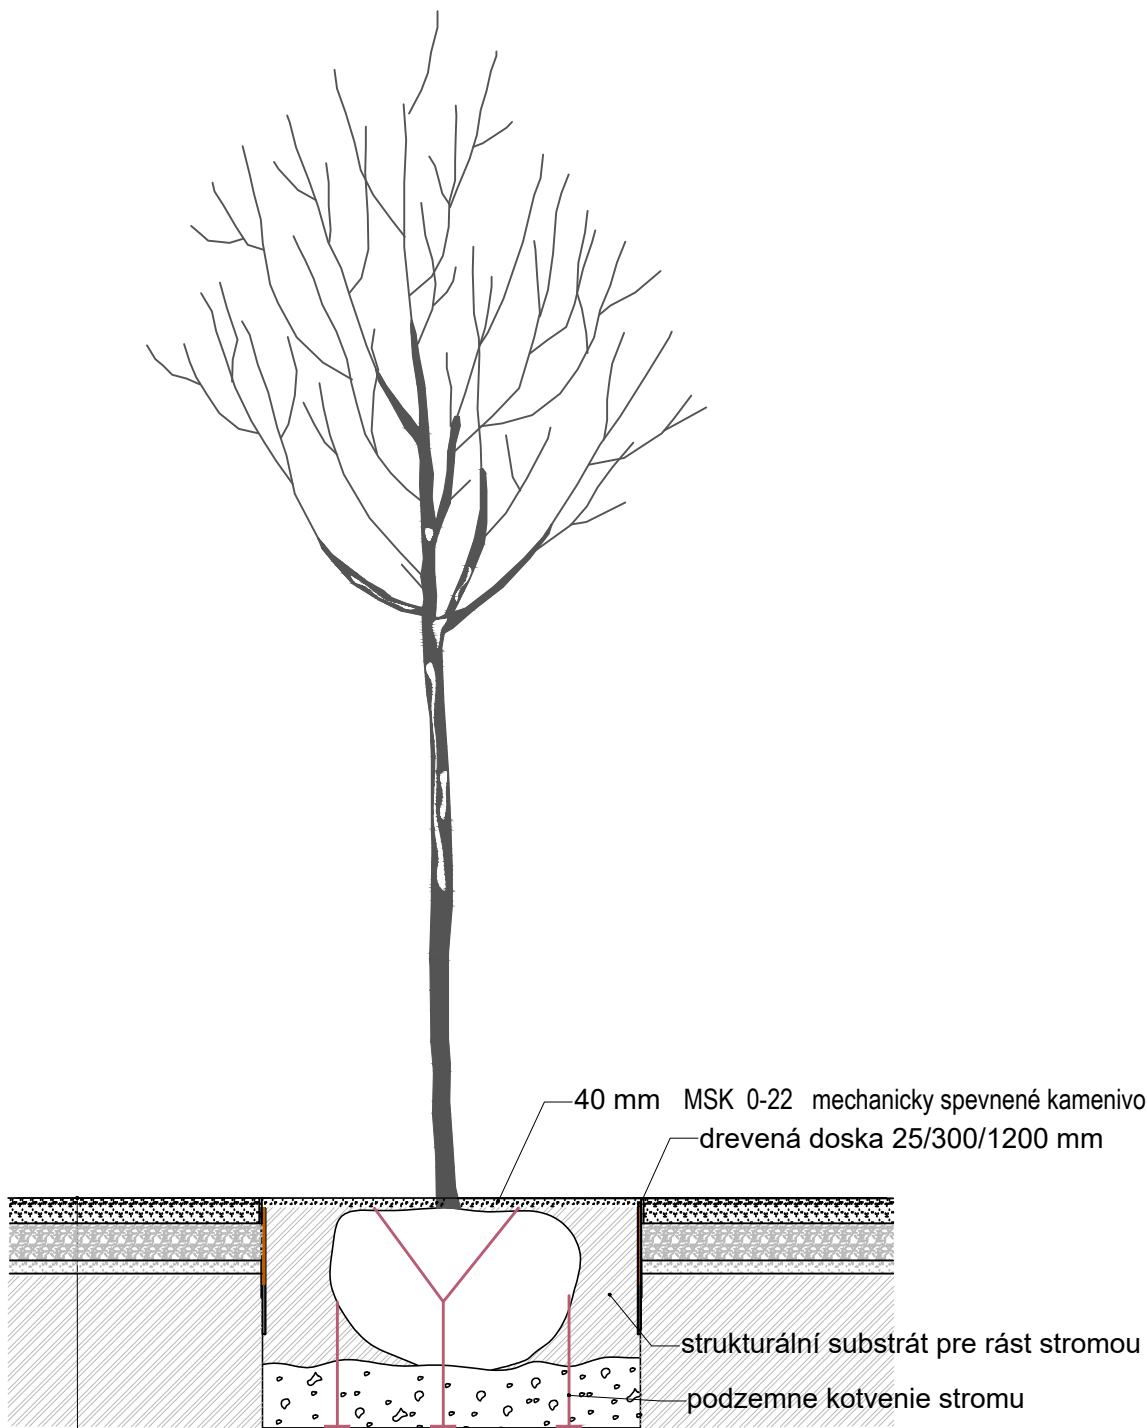

MSK 0-22	mechanicky spevnené kamenivo (vápenec/dolomit)	100 mm	$E_{def,2} = 50 \text{ MPa}$
ŠD 0-63	štrkodrvina	150 mm	$E_{def,2} = 40 \text{ MPa}$
ŠD 0-8	štrkodrvina	50 mm	$E_{def,2} = 30 \text{ MPa}$
zhutnená zemná pláň upravená do obojstranného priečného sklonu	2%	$E_{def,2} = 30 \text{ MPa}$	
SPOLU		300 mm	

Pôdorys

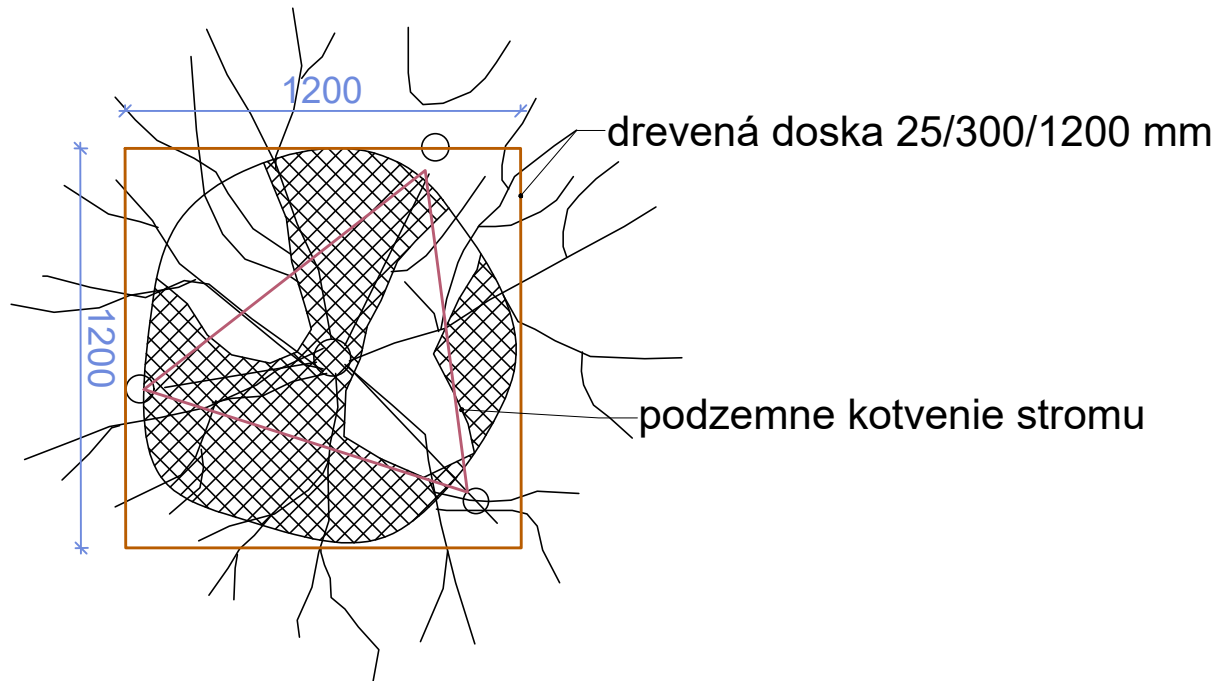

Všetky zmeny oproti projektovej dokumentácii musia byť doložené zmenovým listom, kde bude uvedený rozsah zmeny, jej dôvod a vplyv na cenu diela. Zmenový list musí byť odsúhlasený projektantom a investorom pred začatím prác.



Generálny projektant:

Ateliér Krejčířkovi, s.r.o.

P. Bezruč 182
691 42, Valtice



AKCIA:	Návrh obnovy Starého parku v Nitre		ETAPA:	4.
VÝKRES:	Detail výsadby stromu v mechanicky spevnenom kamenive			
OBJEDNÁTEL:	Mesto Nitra			
MIESTO STAVBY:	Nitra			
ZODP. PROJEKTANT:	Ing. Přemysl Krejčířik, Ph.D., autorizovaný krajinnářský architekt, č. autorizace: 03289		NÁVRH:	Ing. Kamila Krejčířiková, Ph.D.
SPRACOVAL:	Ing. Martina Šípošová			
DÁTUM:	12/2020		MIERKA:	1 : 30
STUPEŇ:	DUR + DSP		ČÍSLO VÝKRESU:	D.4.05.4