


- LEGENDA**
- hranica etapy
 - hranica katastru
 - existujúci pôdorys
 - navrhovaný pôdorys
 - existujúce budovy
 - navrhované budovy
 - asanacia technických prvkov
 - siete technickej infraštruktúry
 - vodovodný rad, existujúci
 - vodovodný rad, nové pripojky
 - plynovod
 - ochranné pásmo plynovodu (2 m od osy)
 - šachta, technológia ku fontáne
 - verejné osvetlenie, existujúce
 - elektrické vedenie, existujúce
 - nové / obnovené svetelné miesto - prírubový oceľový stĺžiar výšky 4 m s parkovým svietidlom
 - nové svetelné miesto - zemné svietidlo
 - panel informačného systému
 - nový kábelový rozvod - napojenie verejného osvetlenia
 - nový kábelový rozvod - napojenie zemného svietidla
 - existujúce svetelné miesto, zrušené
 - vegetačné prvky
 - stávajúce kríky/skup.kríkov/ nálety
 - stávajúce kríky/skup.kríkov/ nálety k odstráneniu
 - stávajúce nálety
 - stávajúce nálety k odstráneniu
 - existujúce stromy bez zásahu
 - existujúce stromy navrhovanej ke kácení
 - navrhovanej stromy
 - zariadenie staveniska - umiestnenie depónie materiálu, ornice
 - TR 3/ZSD/N15 označenie plochy pro deponiu
 - vjazd na stavenisko
 - vyznačenie prízjazdové cesty na stavenisko/depónie
 - zariadenie staveniska
 - TR 1/ZS/N5 označenie plochy pro zariadenie staveniska

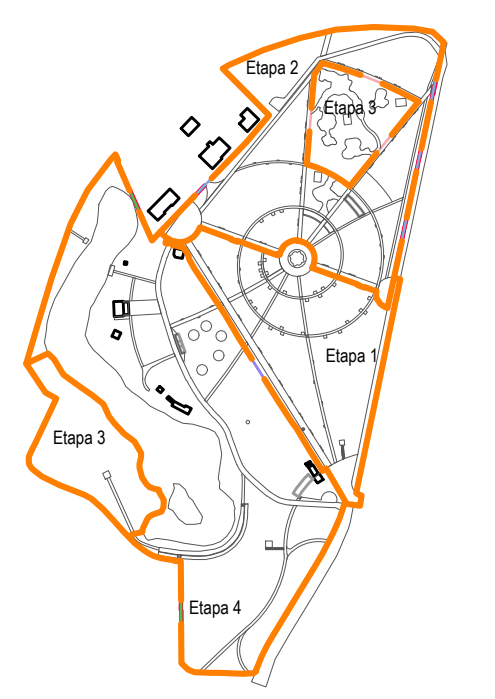

Generálny projektant:
Ateliér Krejčířkovi, s.r.o.
P. Bezruč 182
691 42, Valtice

AKCIA: Návrh obnovy Starého parku v Nitre		ETAPA:	
VÝKRES: Koordináčný situačný výkres, dodatok 1			
OBJEDNÁTEĽ: Mesto Nitra			
MIESTO STAVBY: Nitra			
ZODP. PROJEKTANT: Ing. Pľemysl Krejčířík, Ph.D., autorizovaný krajinský architekt, č. autorizace: 03289		NÁVRH: Ing. Kamila Krejčířková, Ph.D.	
SPRACOVAL: Ing. Daniela Plandrová			
DÁTUM: 04/2021		MIERKA: 1 : 700	
STUPEŇ: DUR + DSP		ČÍSLO VÝKRESU: C.3	

Táto dokumentácia vznikla počas núdzového stavu pandémie koronavírusu. Projektant nenesie zodpovednosť za prípadné odchýlky dokumentácie od skutočného stavu, ktoré vďaka situácii nebolo možné overovať v teréne.

Všetky zmeny oproti projektovej dokumentácii musia byť doložené zmenovým listom, kde bude uvedený rozsah zmeny, jej dôvod a vplyv na cenu diela. Zmenový list musí byť odsúhlasený projektantom a investorm pred začatím prác.