

Záhon 1

Ozn.	Taxón	Ks/m2	Velkosť	Počet ks	Poznámka
1	Alchemilla mollis 'Thriller'	5	K9	15	
2	Amsonia tabernaemontana	5	K9	11	
3	Anemone 'Honorine Jobert'	5	K9	13	
4	Anemone 'Septembercharm'	5	K9	15	
8	Aster lateriflorus 'Lady in Black'	5	K9	15	
12	Brunnera macrophylla 'Jack Frost'	8	K13	22	
18	Echinacea purpurea 'Magnus'	6	K9	22	
23	Hemerocallis fulva	5	K11	23	
25	Kalimeris incisa 'Alba'	4	K9	8	
29	Nepeta 'Six Hills Giant'	6	K9	21	
31	Nepeta kubanica	5	K9	10	
32	Origanum laevigatum 'Herrenhausen'	8	K9	14	
38	Phlomis russeliana	4	K9	15	
42	Salvia nemorosa 'Amethyst'	6	K9	16	

Traviny:

50	Festuca mairei	3	K9	8	
54	Panicum virgatum 'Rotstrahlbusch'	3	K9	8	
55	Sporobolus heterolepis	5	K9	8	

Záhon 2

Ozn.	Taxón	Ks/m2	Velkosť	Počet ks	Poznámka
2	Amsonia tabernaemontana	5	K9	5	
3	Anemone 'Honorine Jobert'	5	K9	4	
4	Anemone 'Septembercharm'	5	K9	4	
12	Brunnera macrophylla 'Jack Frost'	8	K13	5	
18	Echinacea purpurea 'Magnus'	6	K9	5	
23	Hemerocallis fulva	5	K11	5	
25	Kalimeris incisa 'Alba'	4	K9	3	
29	Nepeta 'Six Hills Giant'	6	K9	4	
31	Nepeta kubanica	5	K9	3	
32	Origanum laevigatum 'Herrenhausen'	8	K9	7	
38	Phlomis russeliana	4	K9	5	
42	Salvia nemorosa 'Amethyst'	6	K9	6	

Traviny:

54	Panicum virgatum 'Rotstrahlbusch'	3	K9	3	
55	Sporobolus heterolepis	5	K9	4	

Záhon 3

Ozn.	Taxón	Ks/m2	Velkosť	Počet ks	Poznámka
1	Alchemilla mollis 'Thriller'	5	K9	13	
2	Amsonia tabernaemontana	5	K9	14	
3	Anemone 'Honorine Jobert'	5	K9	8	
4	Anemone 'Septembercharm'	5	K9	10	
8	Aster lateriflorus 'Lady in Black'	5	K9	5	
12	Brunnera macrophylla 'Jack Frost'	8	K13	12	
18	Echinacea purpurea 'Magnus'	6	K9	11	
23	Hemerocallis fulva	5	K11	12	
25	Kalimeris incisa 'Alba'	4	K9	7	
29	Nepeta 'Six Hills Giant'	6	K9	9	
31	Nepeta kubanica	5	K9	13	
32	Origanum laevigatum 'Herrenhausen'	8	K9	14	
38	Phlomis russeliana	4	K9	8	
42	Salvia nemorosa 'Amethyst'	6	K9	13	

Traviny:

50	Festuca mairei	3	K9	6	
54	Panicum virgatum 'Rotstrahlbusch'	3	K9	2	
55	Sporobolus heterolepis	5	K9	17	

Záhon 4

Ozn.	Taxón	Ks/m2	Velkosť	Počet ks	Poznámka
1	Alchemilla mollis 'Thriller'	5	K9	42	
3	Anemone 'Honorine Jobert'	5	K9	24	
4	Anemone 'Septembercharm'	5	K9	15	
12	Brunnera macrophylla 'Jack Frost'	8	K13	36	
19	Epimedium × versicolor 'Sulphureum'	7	K9	32	
21	Geranium macrorrhizum 'Bevan's Variety'	9	K9	54	iba v tieni
23	Hemerocallis fulva	5	K11	17	
26	Lamium galeobdolon 'Hermann's Pride'	7	K9	33	iba v tieni
27	Liriope muscari 'Royal Purple'	9	K13	48	iba v tieni
31	Nepeta kubanica	5	K9	24	
37	Persicaria amplexicaulis 'Rosea'	3	K9	15	iba v tieni

LEGENDA

hranica etapy

X


číslo záhona

XX/XX

Z dôvodov priestorových potrieb pre realizáciu technických prvkov nezodpovedá výsadba drevín priestorovému vymedzenie jednotlivých etáp.

Táto dokumentácia vznikla počas núdzového stavu epidémie koronavírusu. Projektant nenesie zodpovednosť za prípadné odchýlky dokumentácie od skutočného stavu, ktoré vďaka situácii nebolo možné overovať v teréne.

Všetky zmeny oproti projektovej dokumentácii musia byť doložené zmenovým listom, kde bude uvedený rozsah zmeny, jej dôvod a vplyv na cenu diela. Zmenový list musí byť odsúhlasený projektantom a investorom pred začatím prác.

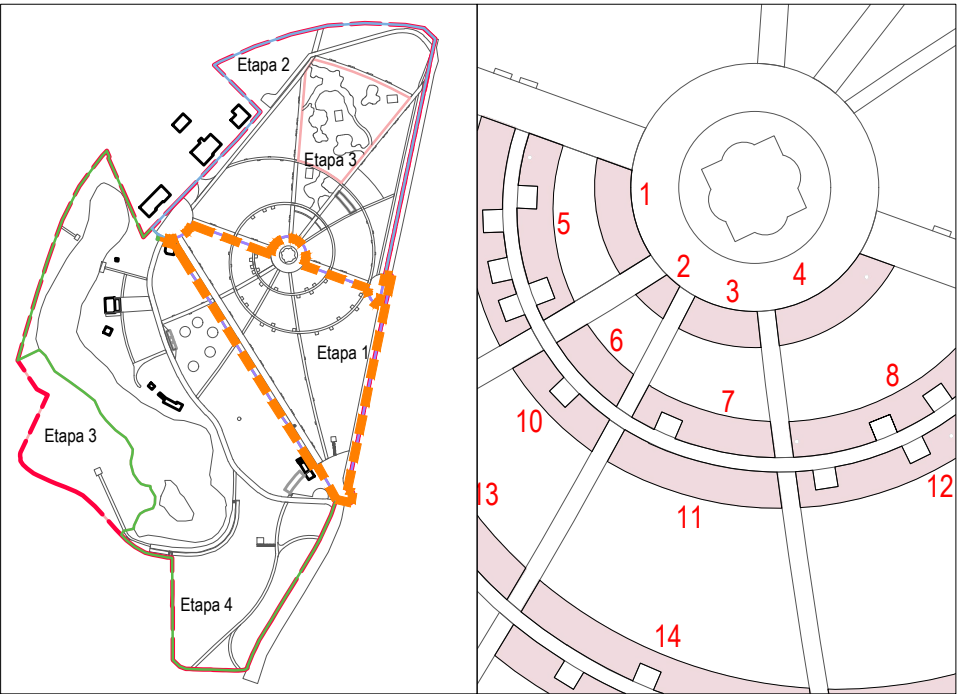

ATELIÉR KREJČÍŘKOVÍ

Generálny projektant:

Ateliér Krejčířkovi, s.r.o.
P. Bezručů 182
691 42, Valtice

AKCIA:

Návrh obnovy Starého parku v Nitre

ETAPA:

1

VÝKRES:

Wytyčovací a osadzovací plán trvalkových záhonov - záhony 1, 2, 3, 4

OBJEDNÁTEL:

Mesto Nitra

MIESTO STAVBY:

Nitra

ZODP. PROJEKTANT:

Ing. Přemysl Krejčířík, Ph.D., autorizovaný krajinný architekt, č. autorizace: 03289

NÁVRH:

Ing. Kamila Krejčířiková, Ph.D.

SPRACOVAL:

Ing. Daniela Plandorová

DÁTUM:

12/2020

MIERKA:

1 : 100

STUPEŇ:

DUR + DSP

ČÍSLO VÝKRESU:

D.1.05.2a