

Záhon 8


Ozn.	Taxón	Ks/m2	Veľkosť	Počet ks	Poznámka
1	Alchemilla mollis 'Thriller'	5	K9	66	iba v tieni
5	Anemone 'Whirlwind'	5	K9	44	
6	Anemone hupehensis 'Praecox'	5	K9	39	
11	Betonica officinalis 'Hummelo'	7	K9	59	iba v tieni
12	Brunnera macrophylla 'Jack Frost'	8	K13	87	iba v tieni
19	Epimedium × versicolor 'Sulphureum'	7	K9	66	iba v tieni
22	Geranium macrorrhizum 'Spessart'	9	K9	74	
26	Lamium galeobdolon 'Hermann's Pride'	7	K9	74	iba v tieni
27	Liriope muscari 'Royal Purple'	9	K13	125	iba v tieni
36	Persicaria amplexicaulis 'JS Caliente'	3	K9	29	

Traviny:

53	Molinia altissima 'Cordoba'	1	K11	6	
----	-----------------------------	---	-----	---	--

Cibuľoviny:

60	Narcissus 'Barrett Browning'	-	obv. 12/14	49	do hniezd po 7 ks
61	Narcissus poeticus 'Actaea'	-	obv. 12/14	42	do hniezd po 7 ks
62	Narcissus triandrus 'Thalia'	-	obv. 10/12	35	do hniezd po 7 ks

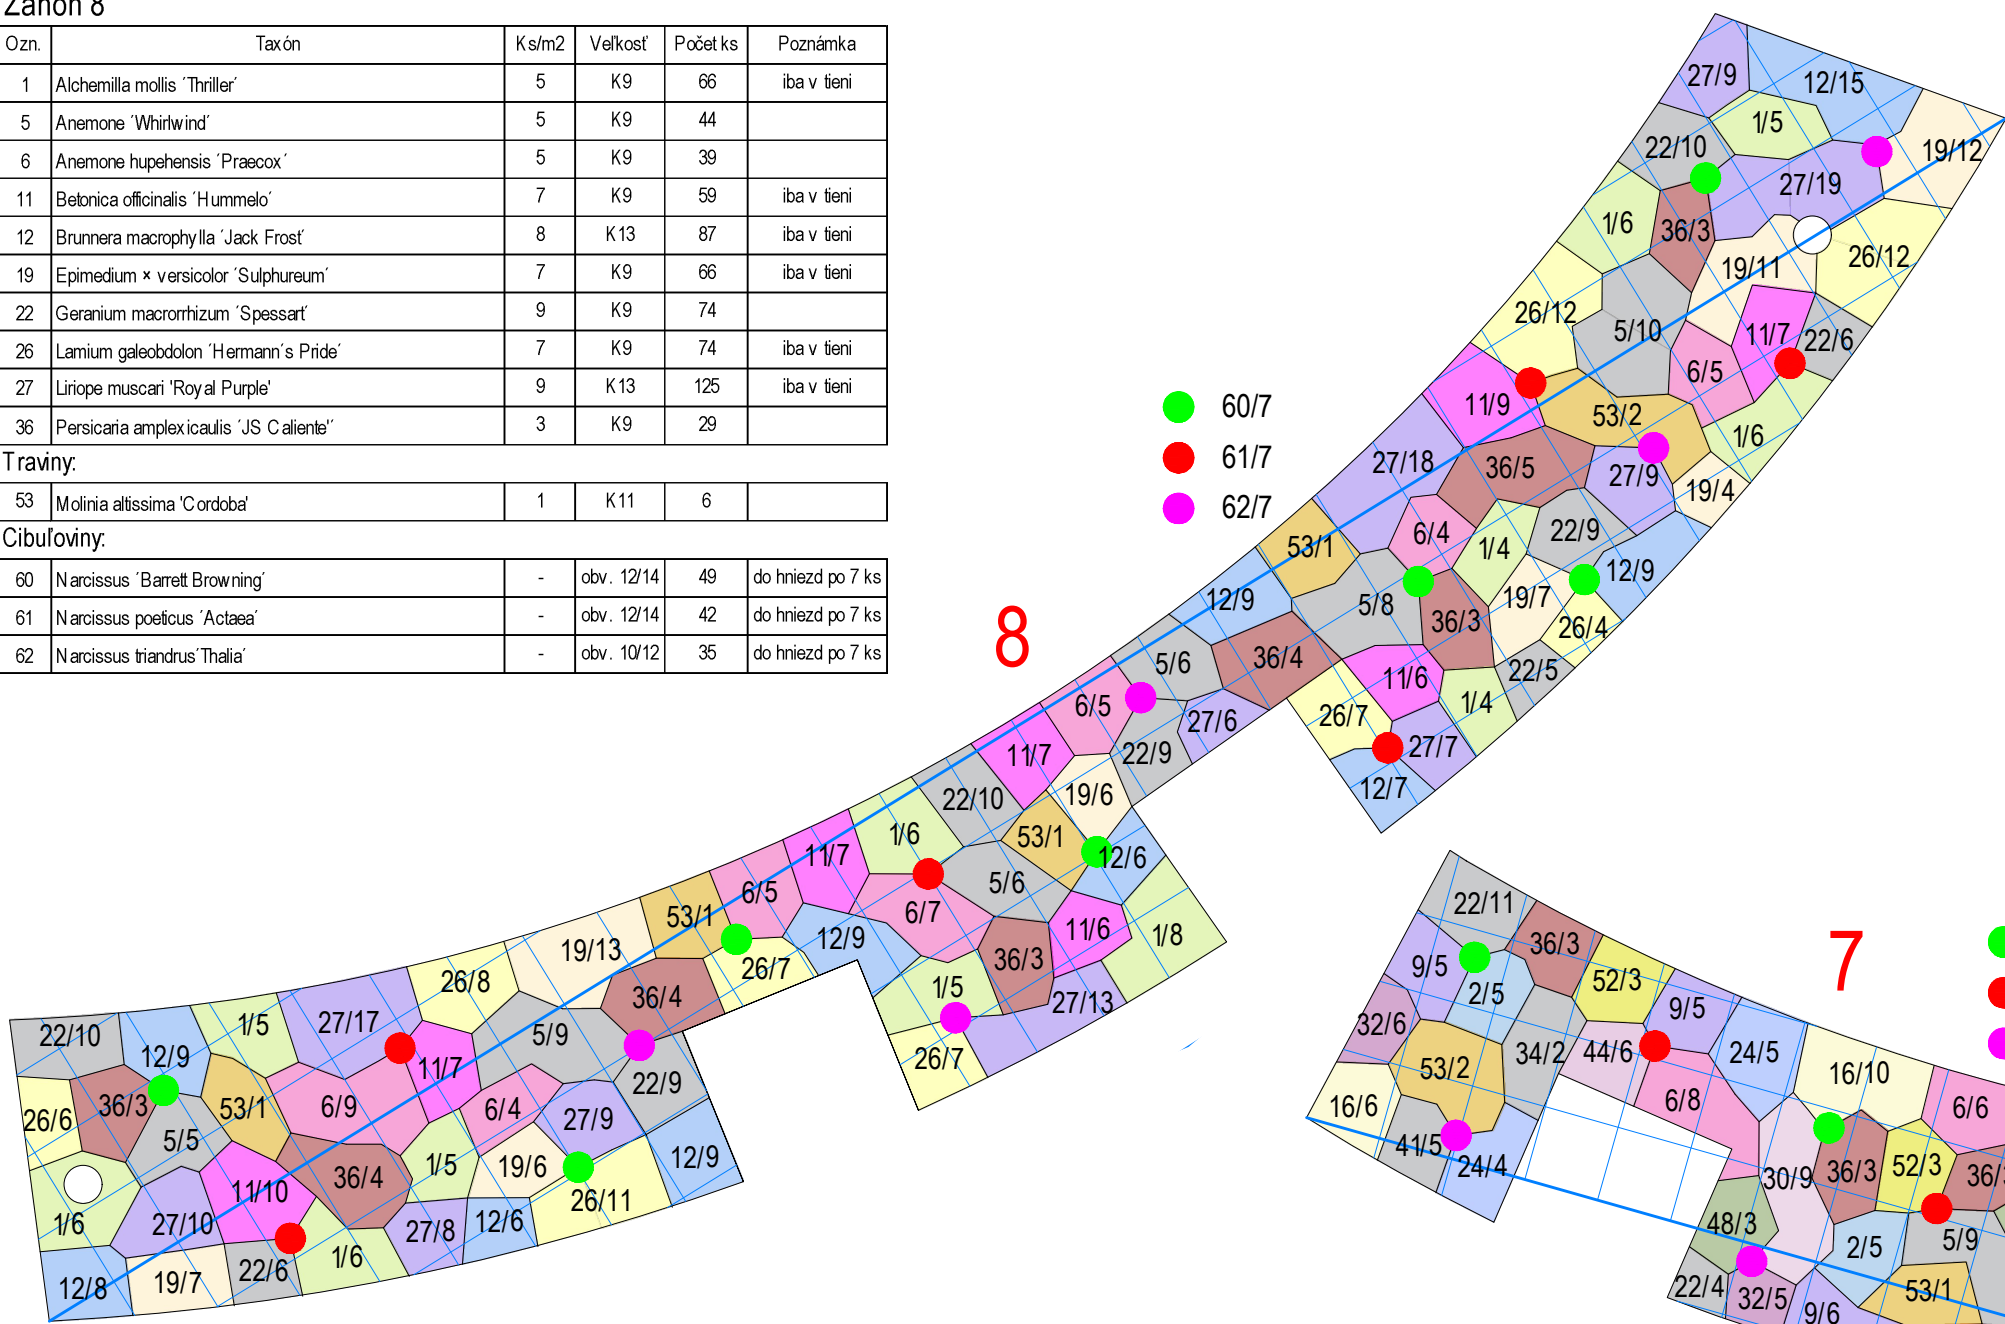

Záhon 7


Ozn.	Taxón	Ks/m2	Veľkosť	Počet ks	Poznámka
1	Alchemilla mollis 'Thriller'	5	K9	9	iba v tieni
2	Amsonia tabernaemontana	5	K9	10	
5	Anemone 'Whirlwind'	5	K9	16	
6	Anemone hupehensis 'Praecox'	5	K9	24	
9	Aster novae-angliae 'Purple Dome'	5	K9	16	
11	Betonica officinalis 'Hummelo'	7	K9	8	iba v tieni
12	Brunnera macrophylla 'Jack Frost'	8	K13	11	iba v tieni
16	Coreopsis verticillata 'Moonbeam'	6	K9	21	
19	Epimedium × versicolor 'Sulphureum'	7	K9	8	iba v tieni
22	Geranium macrorrhizum 'Spessart'	9	K9	34	
24	Kalimeris incisa 'Blue Star'	4	K9	14	
26	Lamium galeobdolon 'Hermann's Pride'	7	K9	6	iba v tieni
27	Liriope muscari 'Royal Purple'	9	K13	18	iba v tieni
30	Nepeta grandiflora 'Dawn to Dusk'	5	K9	14	
32	Origanum laevigatum 'Herrenhausen'	8	K9	20	
34	Paeonia lactiflora 'Jan van Leeuwen'	2	K13	5	
36	Persicaria amplexicaulis 'JS Caliente'	3	K9	14	
41	Salvia × sylvestris 'Schneehügel'	6	K9	11	
44	Sedum 'Matrona'	6	K9	11	

Traviny:

48	Calamagrostis brachytricha	3	K9	6	
52	Miscanthus sinensis 'Adagio'	3	K11	10	
53	Molinia altissima 'Cordoba'	1	K11	4	

Cibuľoviny:

60	Narcissus 'Barrett Browning'	-	obv. 12/14	28	do hniezd po 7 ks
61	Narcissus poeticus 'Actaea'	-	obv. 12/14	21	do hniezd po 7 ks
62	Narcissus triandrus 'Thalia'	-	obv. 10/12	28	do hniezd po 7 ks

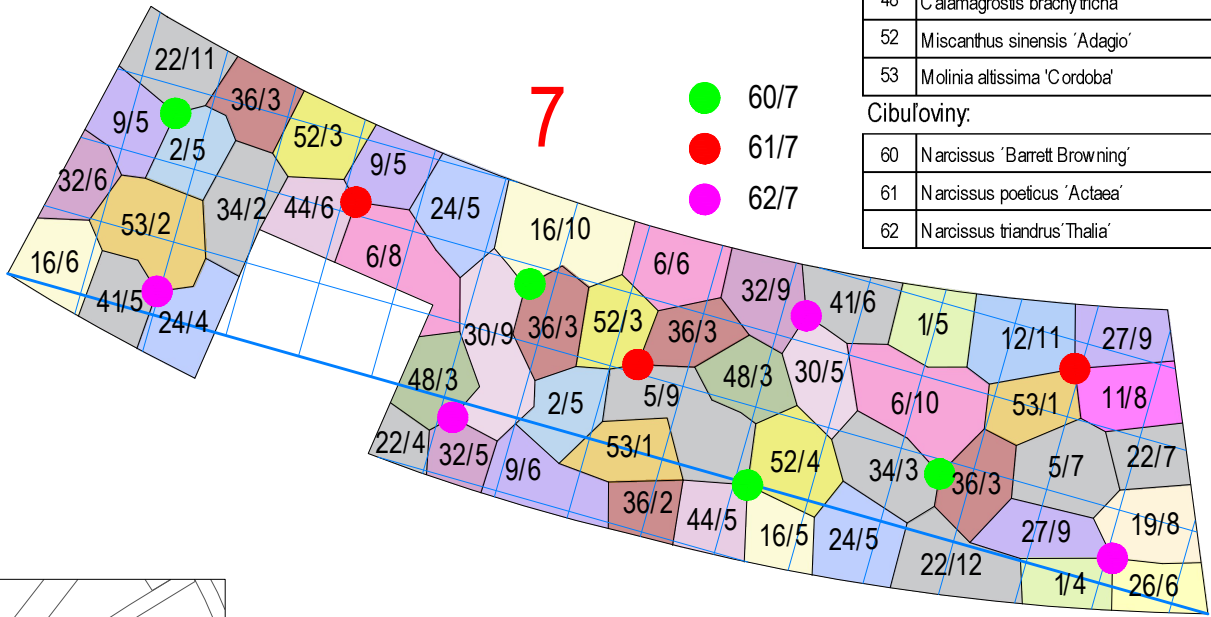


- LEGENDA
- hranica etapy
  - X číslo záhona
  - XX/XX označenie taxóna/počet kusov
  - navrhované záhony
  - navrhované cibuľoviny
  - vytyčovací sieť 1x1 m

Z dôvodov priestorových potrieb pre realizáciu technických prvkov nezodpovedá výsadba drevín priestorovému vymedzenie jednotlivých etáp.

Táto dokumentácia vznikla počas núdzového stavu epidémie koronavírusu. Projektant nenesie zodpovednosť za prípadné odchýlky dokumentácie od skutočného stavu, ktoré vďaka situácii nebolo možné overovať v teréne.

Všetky zmeny oproti projektovej dokumentácii musia byť doložené zmenovým listom, kde bude uvedený rozsah zmeny, jej dôvod a vplyv na cenu diela. Zmenový list musí byť odsúhlasený projektantom a investorom pred začatím prác.

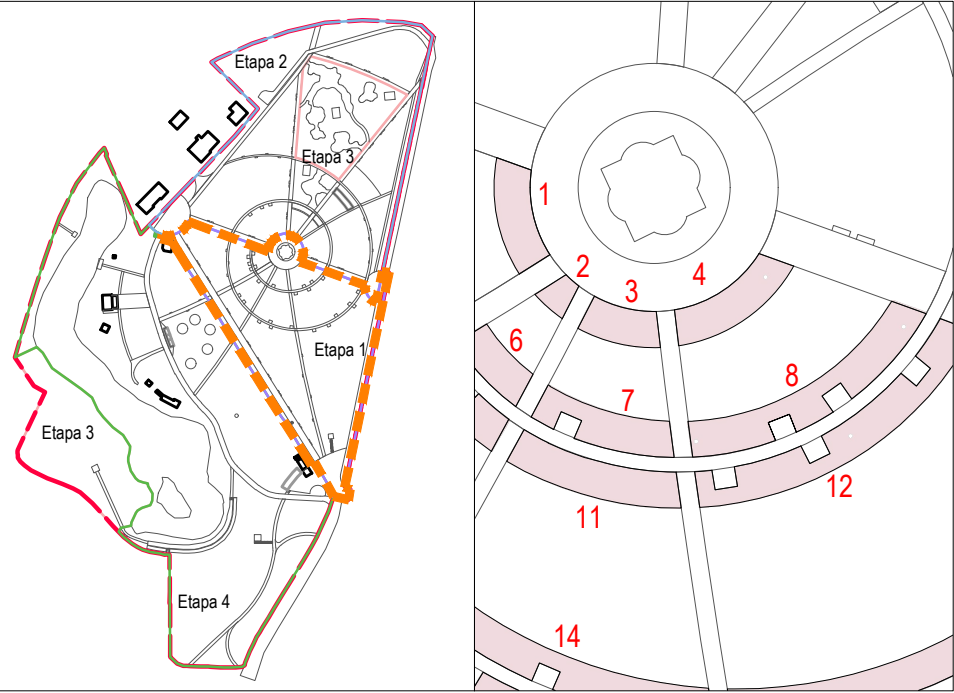

Generálny projektant:

Ateliér Krejčířkovi, s.r.o.

P. Bezruč 182  
691 42, Valtice

AKCIA:

Návrh obnovy Starého parku v Nitre

ETAPA:

1

VÝKRES:

Vytyčovací a osadzovací plán trvalkových záhonov - záhony 7,8

OBJEDNÁTEĽ:

Mesto Nitra

MIESTO STAVBY:

Nitra

ZODP. PROJEKTANT:

Ing. Přemysl Krejčířik, Ph.D., autorizovaný krajinářský architekt, č. autorizace: 03289

NÁVRH:

Ing. Kamila Krejčířiková, Ph.D.

SPRACOVAL:

Ing. Daniela Plandorová

DÁTUM:

12/2020

MIERKA:

1 : 100

STUPEŇ:

DUR + DSP

ČÍSLO VÝKRESU:

D.1.05.2c

