

Záhon 9

Ozn.	Taxón	Ks/m2	Veľkosť	Počet ks	Poznámka
1	Alchemilla mollis 'Thriller'	5	K9	19	iba v tieni
3	Anemone 'Honorine Jobert'	5	K9	24	
4	Anemone 'Septembercharm'	5	K9	19	
9	Aster nov æ-angliae 'Purple Dome'	5	K9	21	
11	Betonica officinalis 'Hummelo'	7	K9	29	
12	Brunnera macrophylla 'Jack Frost'	8	K13	57	
17	Echinacea purpurea 'Baby Swan White'	6	K9	25	
21	Geranium macrorrhizum 'Bevan's Variety'	9	K9	22	iba v tieni
23	Hemerocallis fulva	5	K11	23	
25	Kalimeris incisa 'Alba'	4	K9	21	
26	Lamium galeobdolon 'Hermann's Pride'	7	K9	14	iba v tieni
33	Paeonia lactiflora 'Early Scout'	2	K13	10	
35	Perovskia atriplicifolia 'Silvery Blue'	5	K11	24	
39	Phlomis tuberosa	4	K9	19	
43	Salvia nemorosa 'Ostfriesland'	6	K9	28	
44	Sedum 'Matrona'	6	K9	18	

Traviny

50	Festuca mairei	3	K9	15	
53	Molinia altissima 'Cordoba'	1	K11	7	
54	Panicum virgatum 'Rotstrahlbusch'	3	K9	11	

Cibuľoviny:

60	Narcissus 'Barrett Browning'	-	obv. 12/14	42	do hniezd po 7 ks
61	Narcissus poeticus 'Actaea'	-	obv. 12/14	42	do hniezd po 7 ks
62	Narcissus triandrus 'Thalia'	-	obv. 10/12	28	do hniezd po 7 ks

Záhon 10




Ozn.	Taxón	Ks/m2	Veľkosť	Počet ks	Poznámka
3	Anemone 'Honorine Jobert'	5	K9	16	
4	Anemone 'Septembercharm'	5	K9	8	
9	Aster nov æ-angliae 'Purple Dome'	5	K9	14	
11	Betonica officinalis 'Hummelo'	7	K9	23	
12	Brunnera macrophylla 'Jack Frost'	8	K13	21	
17	Echinacea purpurea 'Baby Swan White'	6	K9	6	
23	Hemerocallis fulva	5	K11	11	
25	Kalimeris incisa 'Alba'	4	K9	7	
33	Paeonia lactiflora 'Early Scout'	2	K13	5	
35	Perovskia atriplicifolia 'Silvery Blue'	5	K11	12	
39	Phlomis tuberosa	4	K9	13	
43	Salvia nemorosa 'Ostfriesland'	6	K9	17	
44	Sedum 'Matrona'	6	K9	16	

Traviny

50	Festuca mairei	3	K9	9	
53	Molinia altissima 'Cordoba'	1	K11	3	
54	Panicum virgatum 'Rotstrahlbusch'	3	K9	6	

Cibuľoviny:

60	Narcissus 'Barrett Browning'	-	obv. 12/14	21	do hniezd po 7 ks
61	Narcissus poeticus 'Actaea'	-	obv. 12/14	14	do hniezd po 7 ks
62	Narcissus triandrus 'Thalia'	-	obv. 10/12	14	do hniezd po 7 ks

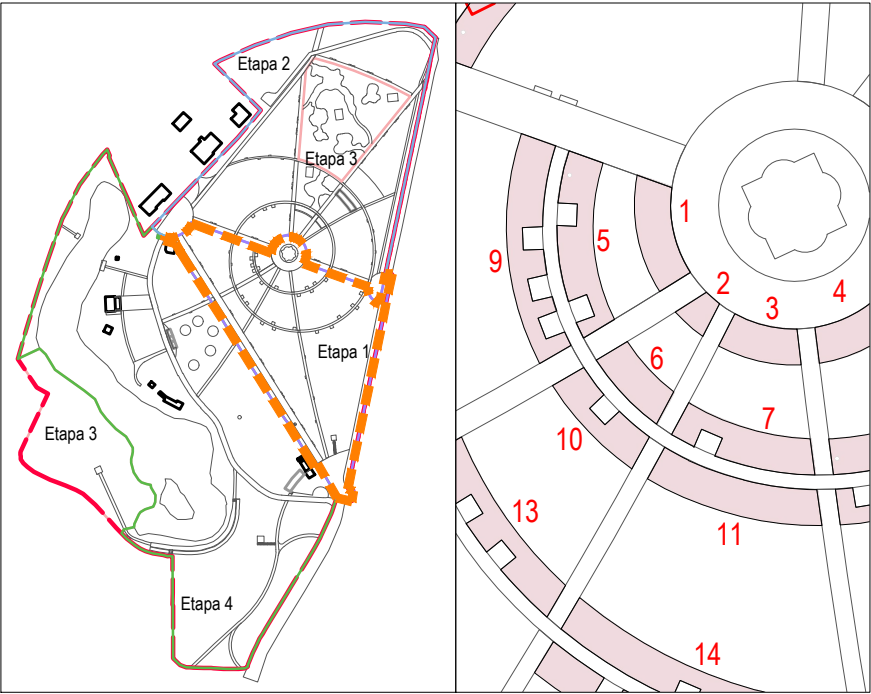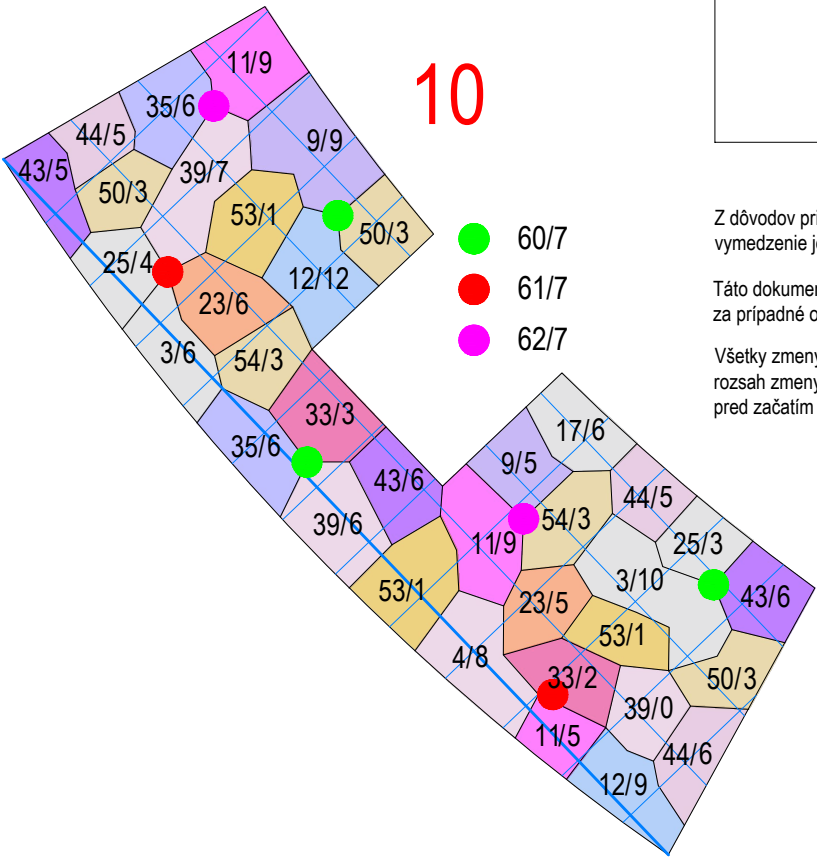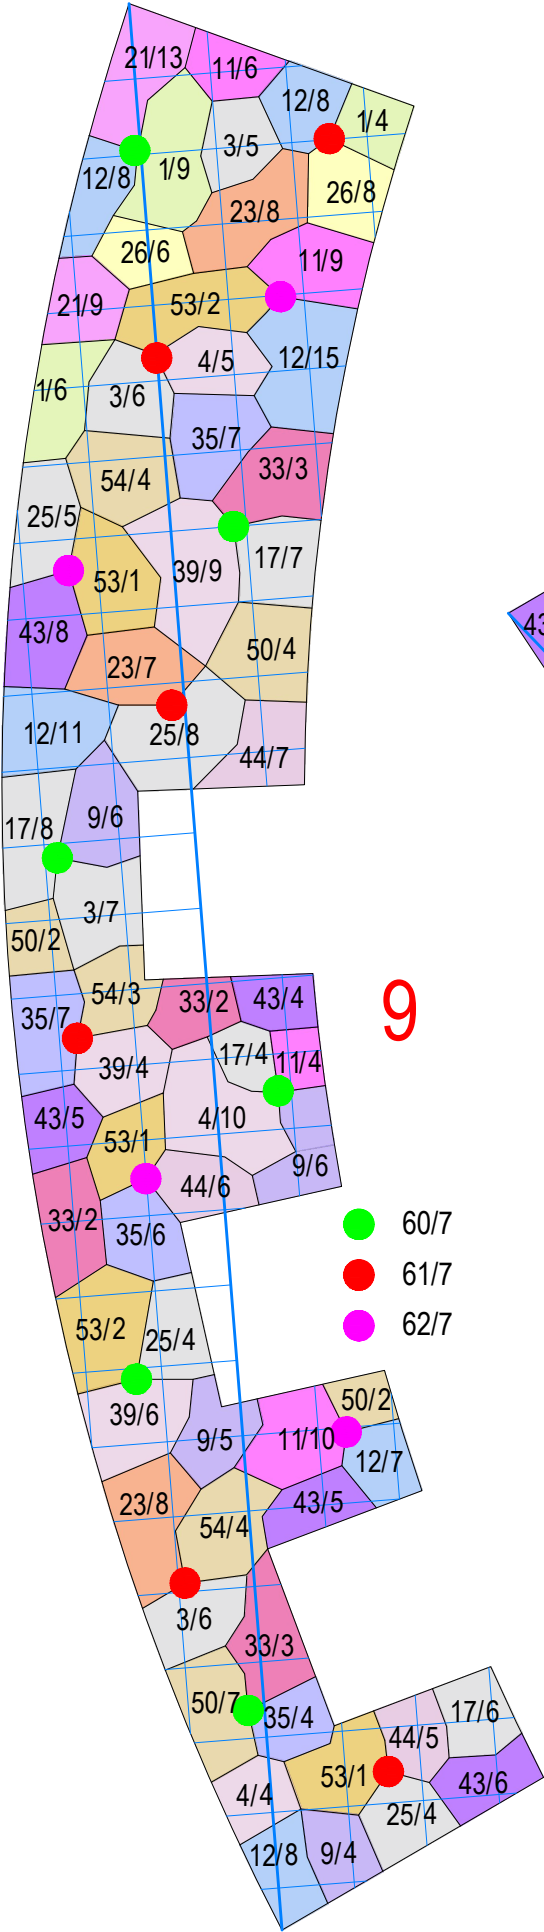

Z dôvodov priestorových potrieb pre realizáciu technických prvkov nezodpovedá výsadba drevín priestorovému vymedzenie jednotlivých etáp.

Táto dokumentácia vznikla počas núdzového stavu epidémie koronavírusu. Projektant nenesie zodpovednosť za prípadné odchýlky dokumentácie od skutočného stavu, ktoré vďaka situácii nebolo možné overovať v teréne.

Všetky zmeny oproti projektovej dokumentácii musia byť doložené zmenovým listom, kde bude uvedený rozsah zmeny, jej dôvod a vplyv na cenu diela. Zmenový list musí byť odsúhlasený projektantom a investorom pred začatím prác.

LEGENDA

hranica etapy

X

číslo záhonu


XX/XX

označenie taxónov/počet kusov

navrhované záhony

navrhované cibuľoviny

vytyčovací sieť 1x1 m

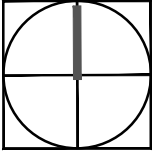

Generálny projektant:

Ateliér Krejčířikovi, s.r.o.
P. Bezruč 182
691 42, Valtice

AKCIA:	Návrh obnovy Starého parku v Nitre	ETAPA:	1
VÝKRES:	Vytyčovací a osadzovací plán trvalkových záhonov - záhony 9, 10		
OBJEDNÁTEL:	Mesto Nitra		
MIESTO STAVBY:	Nitra		
ZODP. PROJEKTANT:	Ing. Přemysl Krejčířik, Ph.D., autorizovaný krajinářský architekt, č. autorizace: 03289	NÁVRH:	Ing. Kamila Krejčířiková, Ph.D.
SPRACOVAL:	Ing. Daniela Plandorová		
DÁTUM:	12/2020	MIERKA:	1 : 100
STUPEŇ:	DUR + DSP	ČÍSLO VÝKRESU:	D.1.05.2d