

Záhon 15

Ozn.	Taxon	Ks/m2	Velkost'	Pocet ks	Poznámka
1	Alchemilla mollis 'Thriller'	5	K9	89	iba v tieni
5	Anemone 'Whirlwind'	5	K9	87	
6	Anemone hupehensis 'Praecox'	5	K9	91	
8	Aster lateriflorus 'Lady in Black'	5	K9	45	
18	Echinacea purpurea 'Magnus'	6	K9	42	
19	Epimedium x versicolor 'Sulphureum'	7	K9	88	
20	Eupatorium maculatum 'Riesenschirm'	1	K13	24	
22	Geranium macrorrhizum 'Spessart'	9	K9	161	
24	Kalimeris incisa 'Blue Star'	4	K9	37	
26	Lamium galeobdolon 'Hermann's Pride'	7	K9	66	iba v tieni
27	Liriope muscari 'Roy al Purple'	9	K13	122	iba v tieni
29	Nepeta 'Six Hills Giant'	6	K9	55	
30	Nepeta grandiflora 'Dawn to Dusk'	5	K9	40	
35	Perovskia atriplicifolia 'Silvery Blue'	5	K11	36	
41	Salvia x sylvestris 'Schneehügel'	6	K9	44	
44	Sedum 'Matrona'	6	K9	57	
47	Veronicastrum virginicum 'Album'	5	K11	87	

Travniny:



49	Deschampsia caespitosa 'Goldtau'	3	K9	49	
52	Miscanthus sinensis 'Adagio'	3	K11	13	
55	Sporobolus heterolepis	5	K9	33	

Záhon 16

Ozn.	Taxon	Ks/m2	Velkost'	Pocet ks	Poznámka
3	Anemone 'Honorine Jobert'	5	K9	45	
4	Anemone 'Septembercham'	5	K9	39	
7	Aster 'Little Carlow'	3	K9	22	
11	Betonica officinalis 'Hummelo'	7	K9	61	
12	Brunnera macrophylla 'Jack Frost'	8	K13	52	
16	Coreopsis verticillata 'Moonbeam'	6	K9	52	
17	Echinacea purpurea 'Baby Swan White'	6	K9	61	
24	Kalimeris incisa 'Blue Star'	4	K9	27	
28	Lythrum salicaria 'Robert'	6	K9	55	
34	Paenonia lactiflora 'Jan van Leeuwen'	2	K13	19	
37	Persicaria amplexicaulis 'Rosea'	3	K9	28	
39	Phlox tuberosa	4	K9	40	
42	Salvia nemorosa 'Amethyst'	6	K9	63	

Travniny:


48	Calamagrostis brachytricha	3	K9	27	
50	Festuca mairei	3	K9	28	
55	Sporobolus heterolepis	5	K9	46	

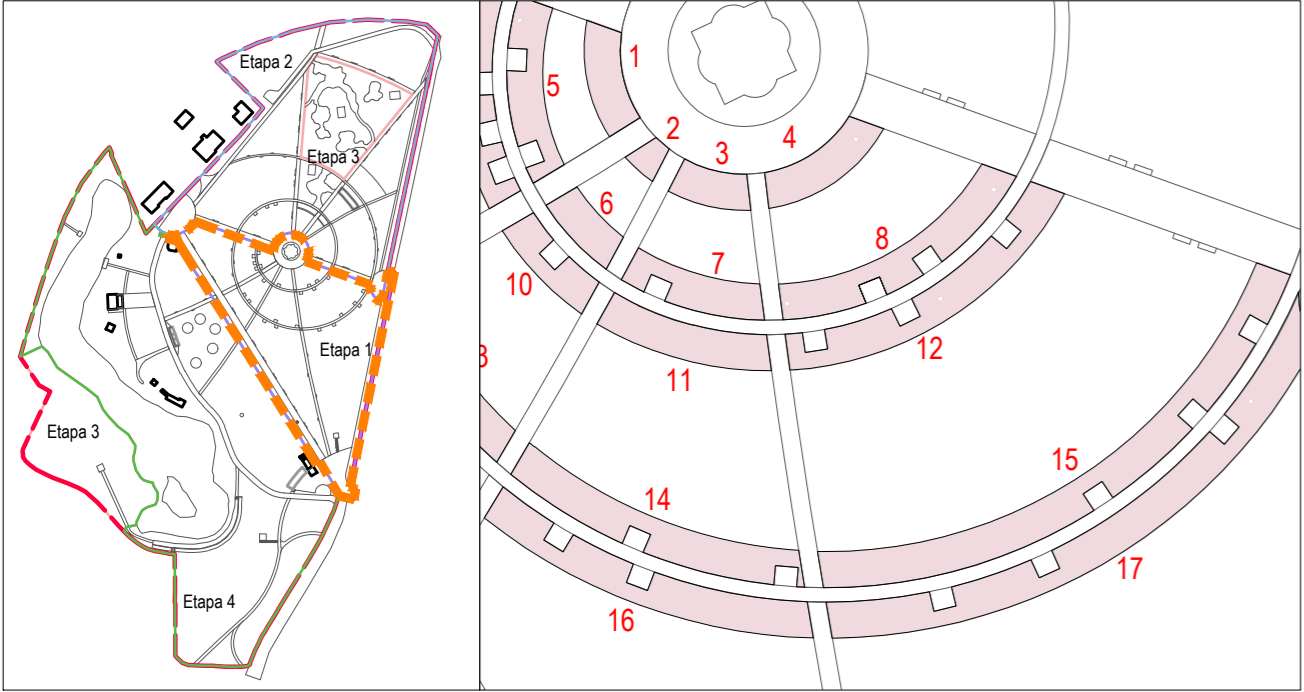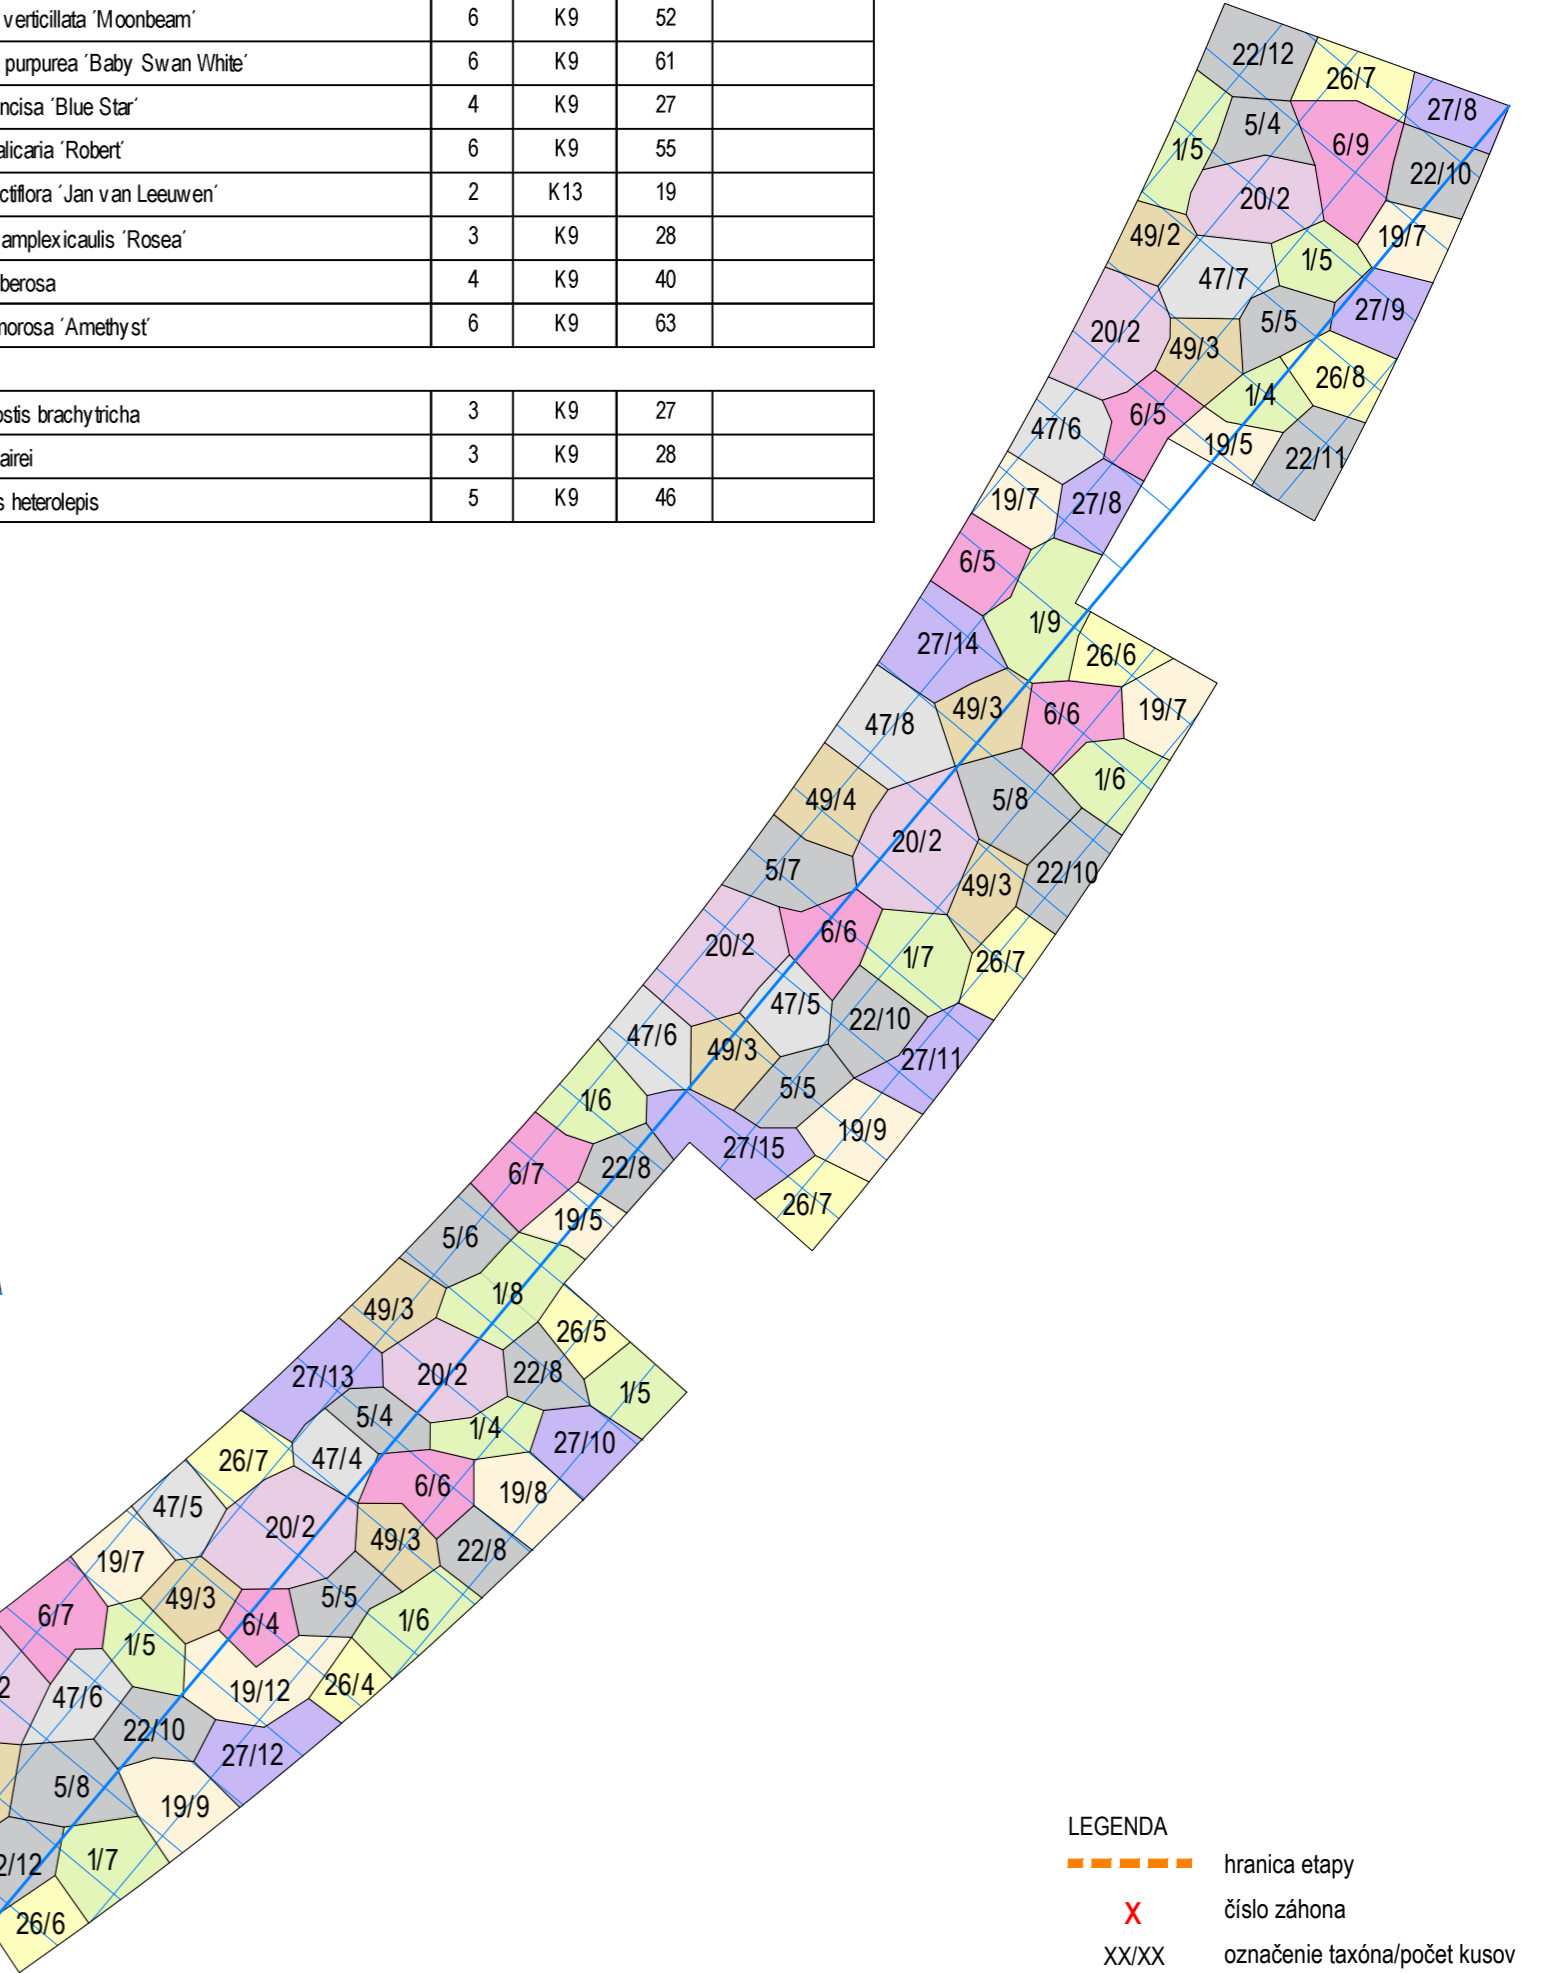


Z dôvodov priestorových potrieb pre realizáciu technických prvkov nezodpovedá výsadba drevín priestorovému vymedzeniu jednotlivých etáp.

Táto dokumentácia vznikla počas núdzového stavu epidémie koronavírusu. Projektant nenesie zodpovednosť za prípadné odchýlky dokumentácie od skutočného stavu, ktoré vďaka situácii nebolo možné overovať v teréne.

Všetky zmeny oproti projektovnej dokumentácii musia byť doložené zmenovým listom, kde bude uvedený rozsah zmeny, jej dôvod a vplyv na cenu diela. Zmenový list musí byť odsúhlasený projektantom a investorom pred začatím prác.

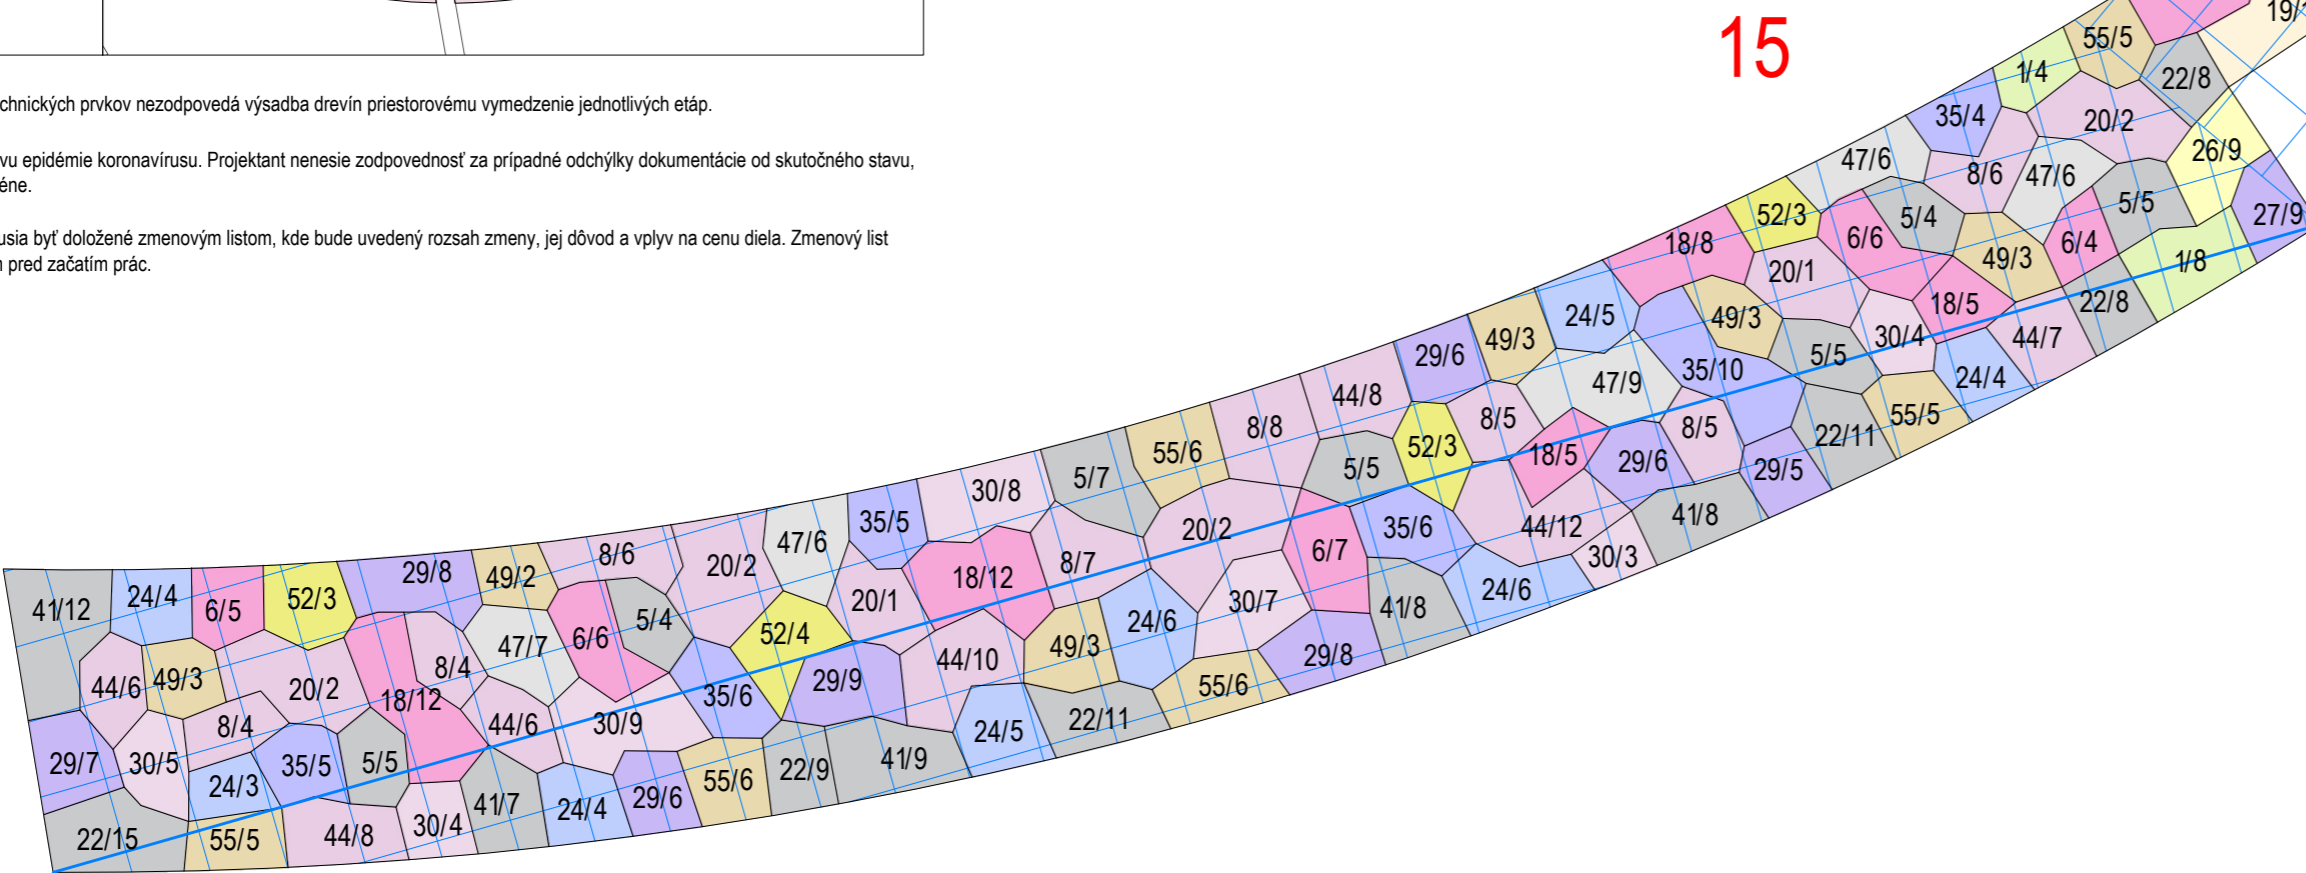



Generálny projektant:
Ateliér Krejčířkovi, s.r.o.
P. Bezručů 182
691 42, Valtice

AKCIA:

Návrh obnovy Starého parku v Nitre

ETAPA:

1

VÝKRES:

Vytyčovací a osadzovací plán trvalkových záhonov - záhony 15, 16

OBJEDNÁTEL:

Mesto Nitra

MIESTO STAVBY:

Nitra

ZODP. PROJEKTANT:

Ing. Přemysl Krejčířik, Ph.D., autorizovaný krajinný architekt, č. autorizace: 03289

NÁVRH:

Ing. Kamila Krejčířiková, Ph.D.

SPRACOVAL:

Ing. Daniela Plandorová

DÁTUM:

12/2020

MIERKA:

1 : 100

STUPEŇ:

DUR + DSP

ČÍSLO VÝKRESU:

D.1.05.2f