


| Etapa 1 - Trávniky po spevnených plochách | | | | |
|---|--------|---------------------|-----------|---|
| | m2 | mocnosť ornice/m | ornica m3 | zostávajúci dosyp zeminy po asanovaní spevnených plôch v m3 |
| Navrhnuté trávniky po asanácii | | | | |
| TR 1/1 | 778,4 | 0,15 | 116,8 | 116,8 |
| TR 1/2 | 613,7 | 0,15 | 92,1 | 214,8 |
| TR 1/3 | 22,9 | 0,15 | 3,4 | 3,4 |
| TR 1/4,5 | 86,6 | 0,15 | 12,8 | 21,4 |
| TR 1/6 | 19,5 | 0,15 | 2,9 | 1,6 |
| TR 1/7,8 | 7,9 | 0,15 | 1,185 | 1,975 |
| | | | | 359,9 |
| Trávniky po stavebných objektoch | | | | |
| TR 1/S1 | 327,9 | 0,15 | 49,2 | |
| TR 1/S4 | 36,5 | 0,15 | 5,325 | |
| Súhrnná tabuľka všetkých plôch trávnikov | | | | |
| Typ trávniku | m2 | mocnosť/m | m3 | zabývajúci dosyp/m3 |
| TR 1/15 | 1854,6 | 0,15 | 278,19 | 359,9 |
| TR 1/ REG | 3567,3 | | 0 | |
| TR 1/ N5 | 4781,2 | 0,05 | 239,06 | |

| Úprava trávniku po zariadení staveniska a umiestnenie depónie materiálu | | | |
|---|-------|-----------|------|
| | m2 | mocnosť/m | m3 |
| TR1/ZS/N15 cm po zariadení stav eniska | 36,8 | 0,15 | 5,5 |
| TR1/ZSD/N15 cm po depónii | 629,5 | 0,15 | 94,4 |

- LEGENDA
- hranica etapy
 - existujúci pôdorys
 - navrhovaný pôdorys
 - parkový trávnik / novo založený / mocnosť vrstvy substrátu 15 cm
 - TR 1/ x/x m2 označenie plochy založenie trávniku po asanácii spevnených plôch, číslo etapy / číslo asanované plochy/ počet m2
 - parkový trávnik / novo založený / mocnosť vrstvy substrátu 5 cm
 - TR 1/ N5 označenie plochy novo založenie trávniku, číslo etapy / novo založený trávnik mocnosť 5 cm
 - parkový trávnik / regenerácia existujúceho
 - TR 1/ REG označenie plochy pro regeneráciu existujúceho trávniku, číslo etapy / regenerácia existujúceho trávniku
 - zariadenie staveniska
 - TR 1/ZS/N15 označenie plochy pro zariadenie staveniska
 - zariadenie staveniska - umiestnenie depónie materiálu, ornice
 - TR 1/ZSD/N15 označenie plochy pro depóniu
 - VJAZD vjazd na stavenisko
 - vyznačenie príjazdové cesty na stavenisko/depónie

Táto dokumentácia vznikla počas núdzového stavu epidémie koronavírusu. Projektant nenesie zodpovednosť za prípadné odchýlky dokumentácie od skutočného stavu, ktoré vďaka situácii nebolo možné overovať v teréne.

Všetky zmeny oproti projektovej dokumentácii musia byť doložené zmenovým listom, kde bude uvedený rozsah zmeny, jej dôvod a vplyv na cenu diela. Zmenový list musí byť odsúhlasený projektantom a investorom pred začatím prác.

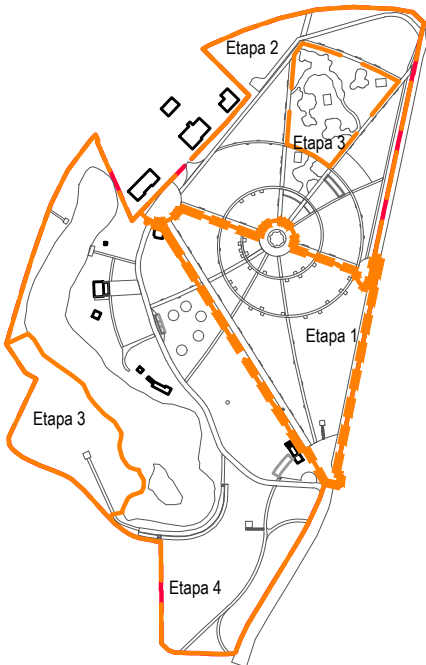

| | | |
|---|--|--|
|  | Generálny projektant: | |
| | Ateliér Krejčířikovi, s.r.o. P. Bezruč 182 691 42, Valtice | |
| AKCIA: | Návrh obnovy Starého parku v Nitre | ETAPA: 1 |
| VÝKRES: | Založenie a regenerácia trávnikov | |
| OBJEDNÁTEL: | Mesto Nitra | |
| MIESTO STAVBY: | Nitra | |
| ZODP. PROJEKTANT: | Ing. Přemysl Krejčířik, Ph.D., autorizovaný krajinný architekt, č. autorizace: 03289 | NÁVRH: Ing. Kamila Krejčířiková, Ph.D. |
| SPRACOVAL: | Ing. Daniela Plandorová | |
| DÁTUM: | 12/2020 | MIERKA: 1 : 500 |
| STUPEŇ: | DUR + DSP | ČÍSLO VÝKRESU: D.1.05.3 |

Pozdĺž novovzniknutých ciest i pozdĺž odstraňovaných existujúcich ciest bude na šírku 2 metrov založený nový trávnik, s navezením 5 cm zeminy.