




- LEGENDA
- lavička parková typová
 - ležiadlo obyčajné
 - ležiadlo dvojité
 - set lavičiek a stola
 - gril
 - odpadkový kôš
 - stojan na bicykle
 - existujúci strom
 - navrhovaný strom

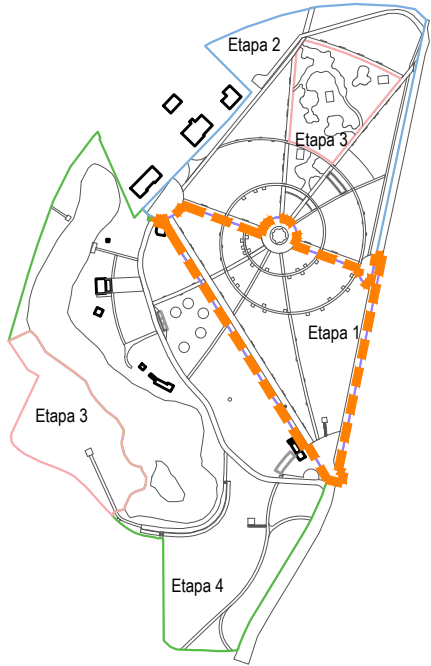


šablóna pre vytýčenie dvojitého ležiadla

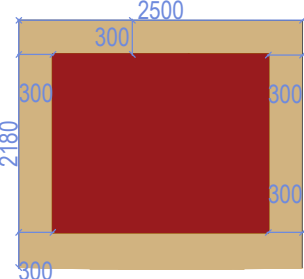

šablóna pre vytýčenie parkovej typovej lavičky vo veľkom zálive

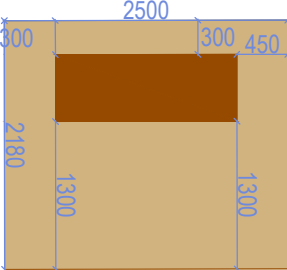

šablóna pre vytýčenie jednoduchého ležiadla

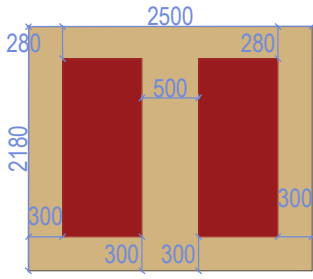

šablóna pre vytýčenie parkovej typovej lavičky v malom zálive



Generálny projektant:

Ateliér Krejčířikovi, s.r.o.
P. Bezruč 182
691 42, Valtice

AKCIA: **Návrh obnovy Starého parku v Nitre**

ETAPA: **1**

VÝKRES: **Vytýčovací plán mobiliáru**

OBJEDNÁTEL: **Mesto Nitra**

MIESTO STAVBY: **Nitra**

ZODP. PROJEKTANT: **Ing. Přemysl Krejčířik, Ph.D., autorizovaný krajinný architekt, č. autorizace: 03289**

NÁVRH: **Ing. Kamila Krejčířiková, Ph.D.**

SPRACOVAL: **Ing. Aneta Hopová**

DÁTUM: **12/2020**

MIERKA: **1 : 500**

STUPEŇ: **DUR + DSP**

ČÍSLO VÝKRESU: **D.1.06.5**

Táto dokumentácia vznikla počas núdzového stavu pandémie koronavírusu. Projektant nenesie zodpovednosť za prípadné odchýlky dokumentácie od skutočného stavu, ktoré vďaka situácii nebolo možné overovať v teréne.

Všetky zmeny oproti projektovej dokumentácii musia byť doložené zmenovým listom, kde bude uvedený rozsah zmeny, jej dôvod a vplyv na cenu diela. Zmenový list musí byť odsúhlasený projektantom a investorom pred začatím prác.