




PODORYS

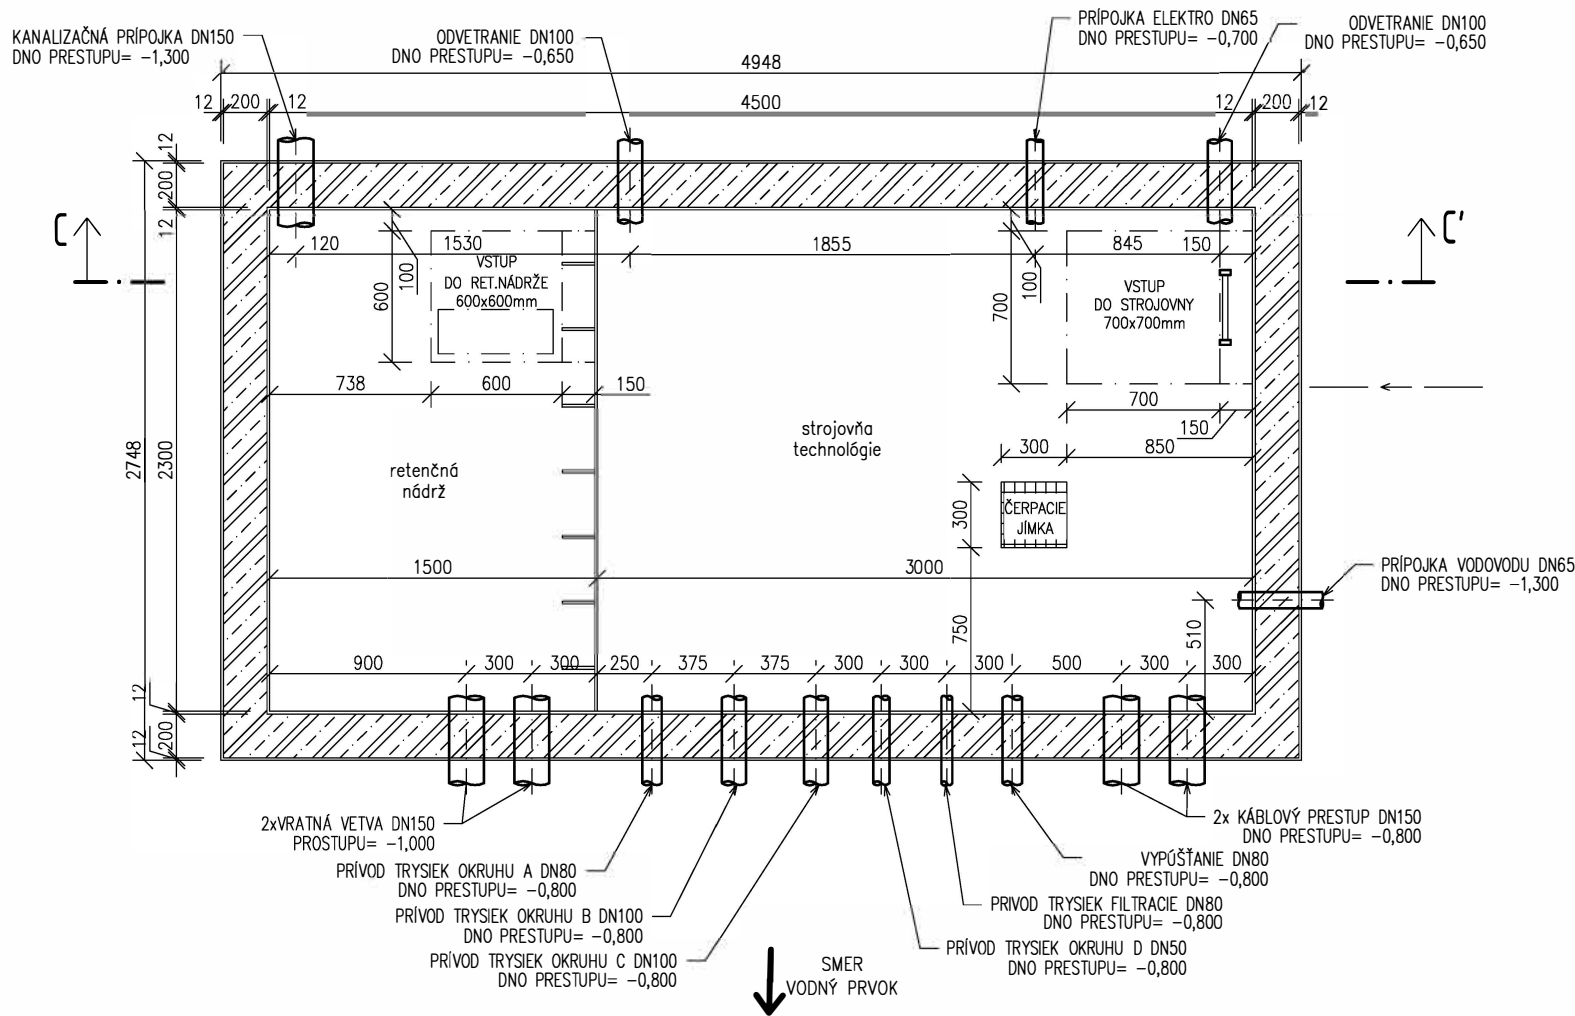

## REZ C-C'

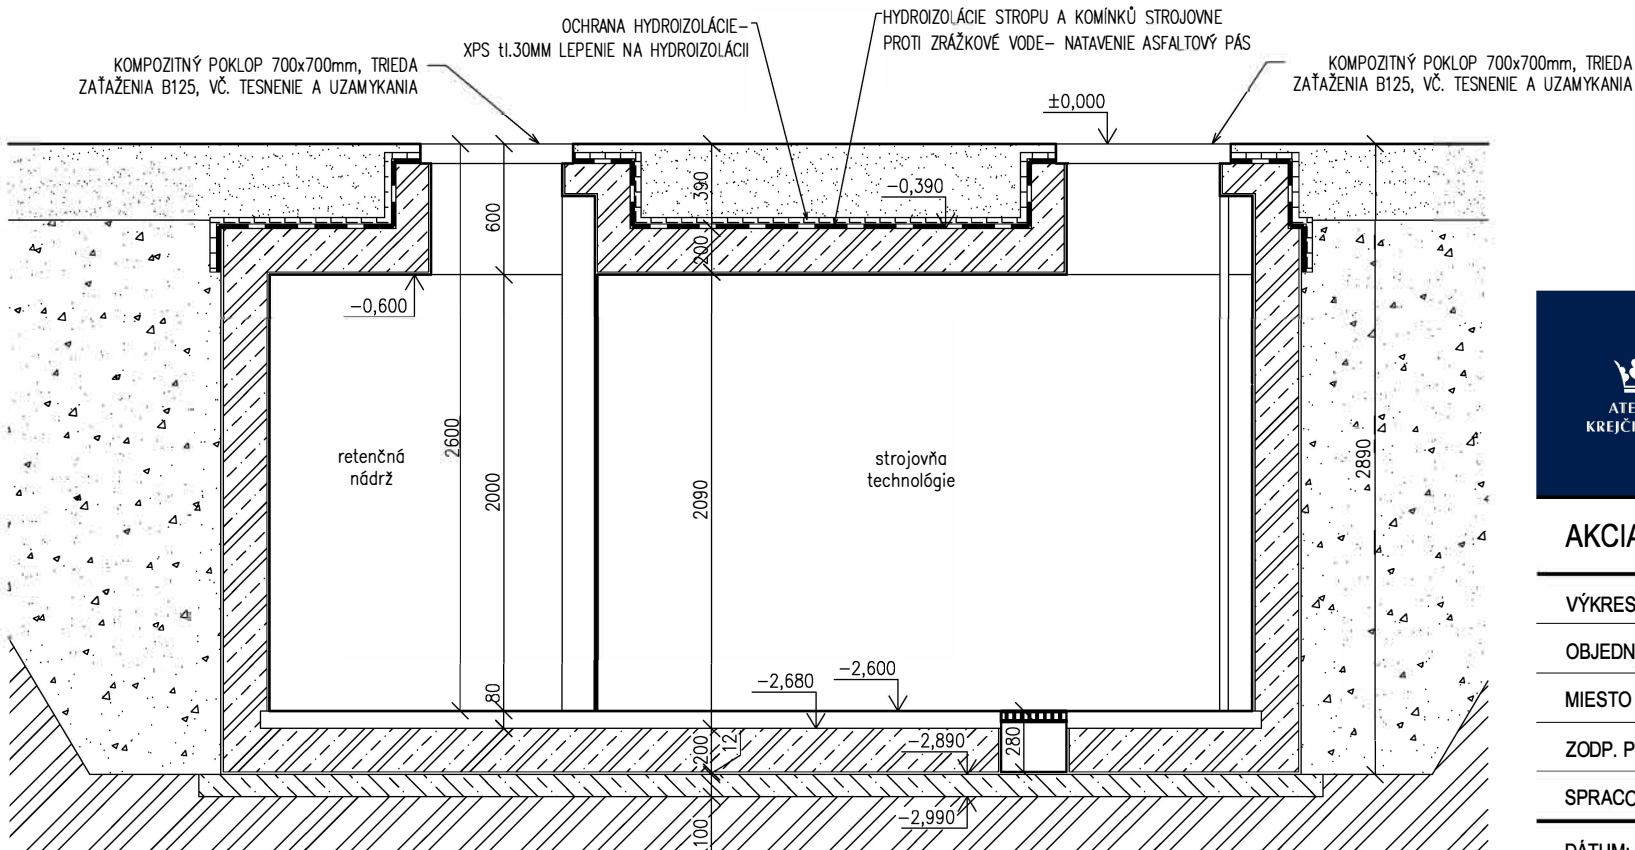

## LEGENDA MATERIÁLOV

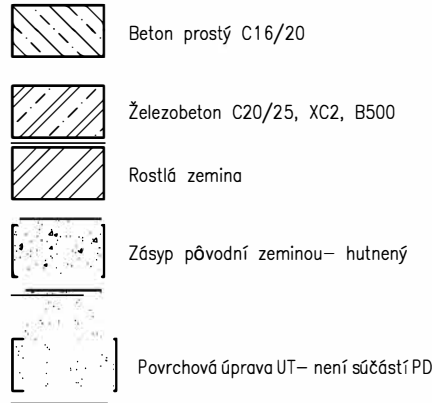

POZNÁMKA:

Nádrž je dodávaná vrátane tesnených prestupov, rebríky a čerpacej šachty a je určená na osadenie na betónový podklad a obetónovaní  
 Nádrž musí byť osadená a vybetónovaná podľa technických podmienok dodávateľa nádrže.



Generálny projektant:

Ateliér Krejčíříkovi, s.r.o.


P. Bezruč 182  
691 42, Valtice

Projektant časti:

LENTUS  agilis

**Lentus agilis, spol. s r.o.**

Školní 809  
691 10, Kobyli

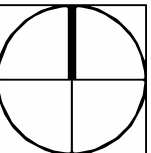

**AKCIA: Návrh obnovy Starého parku v Nitre**

ETAPA: 1.

**VÝKRES:** Technologické riešenie – strojovňa technológií

OBJEDNÁTEĽ: Mesto Nitra

MIESTO STAVBY: Nitra

ZODP. PROJEKTANT: Ing. Přemysl Krejčířik, Ph.D., autorizovaný krajinářský architekt, č.  
autorizace: 03289

NÁVRH: Ing. Kamila Krejčířiková, Ph.D.

**SPRACOVAL:** Ing. Libor Loveček, Ing. Petr Jeřábek

DÁTUM: 12/2020

MIERKA: 1 : 35

STUPEŇ: DUR + DSP

ČÍSLO VÝKRESU: D.1.09.2d