


Pôdorys

výsadbová misa


zpevnená plocha

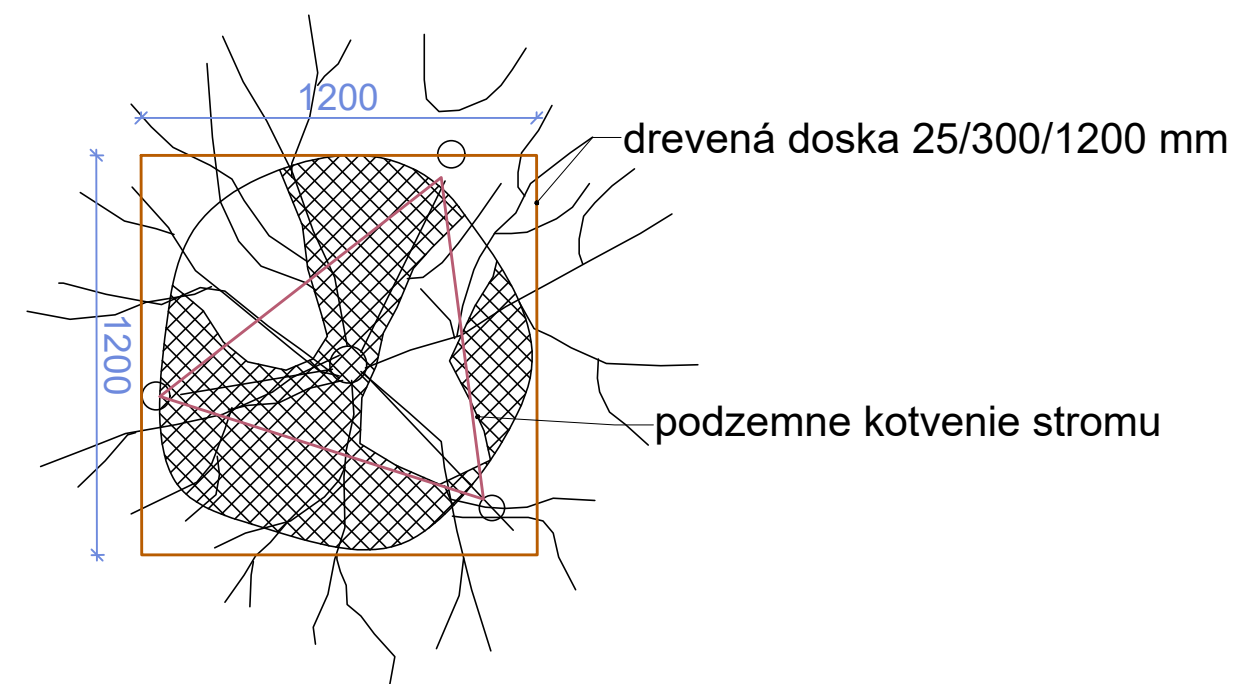

Generálny projektant:



P. Bezruč 182
691 42, Valtice

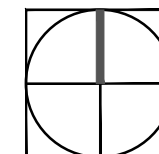

AKCIA:

Návrh obnovy Starého parku v Nitre

ETAPA:

2.

VÝKRES:

Detail výsadby stromu v mechanicky spevnenom kamenive

OBJEDNÁTEL':

Mesto Nitra

MIESTO STAVBY:

Nitra

ZODP. PROJEKTANT: Ing. Přemysl Krejčířík, Ph.D., autorizovaný krajinářský architekt, č. autorizace: 03289

NÁVRH:

Ing. Kamila Krejčíříková, Ph.D.

SPRACOVAL:

Ing. Martina Šípošová

DÁTUM:

12/2020

MIERKA:

1 : 30

STUPEŇ:

DUR + DSP

ČÍSLO VÝKRESU:

D.2.04.4

MSK 0-22	mechanicky spevnené kamenivo (vápenec/dolomit)	100 mm	$E_{\text{def},2} = 50 \text{ MPa}$
----------	--	--------	-------------------------------------

ŠD 0-63 štrkodrvina 150 mm $E_{def,2} = 40 \text{ MPa}$

ŠD 0-8 štrkodrvina 50 mm $E_{\text{def},2} = 30 \text{ MPa}$

zhutnená zemná pláň upravená do obojstranného priečného sklonu 2% $E_{def,2} = 30 \text{ MPa}$

SPOLU 300 mm