22. Hojdačka pre deti aj rodičov

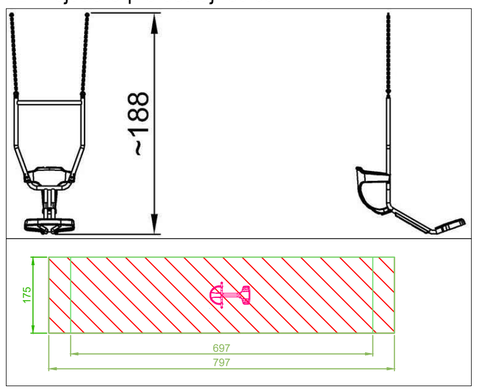

23. hojdačka hniezdo

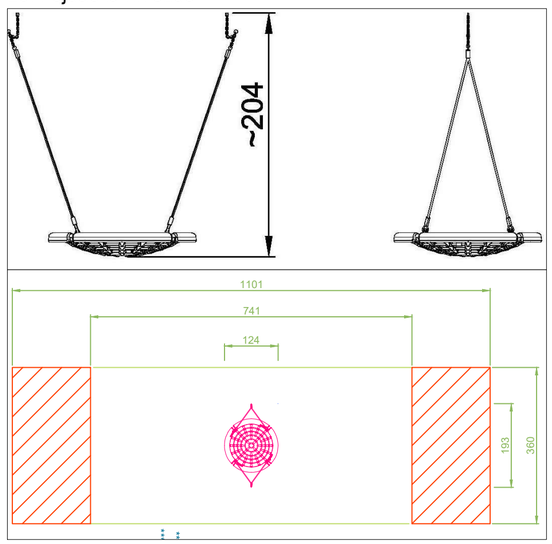

21 rám pre hojdačku a hniezdo

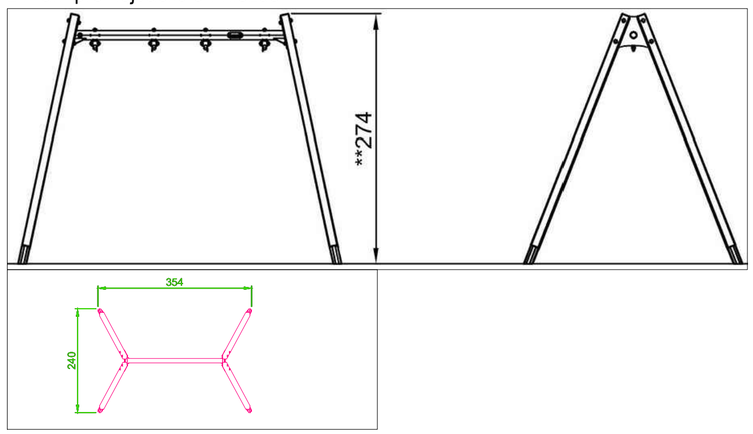

24 pružinové hojdadlo somár

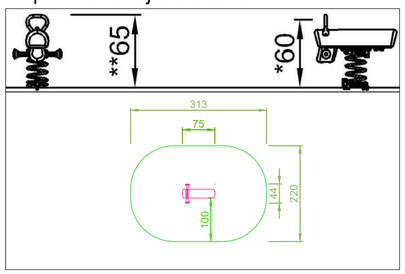

27 Lezecká lanová štruktúra

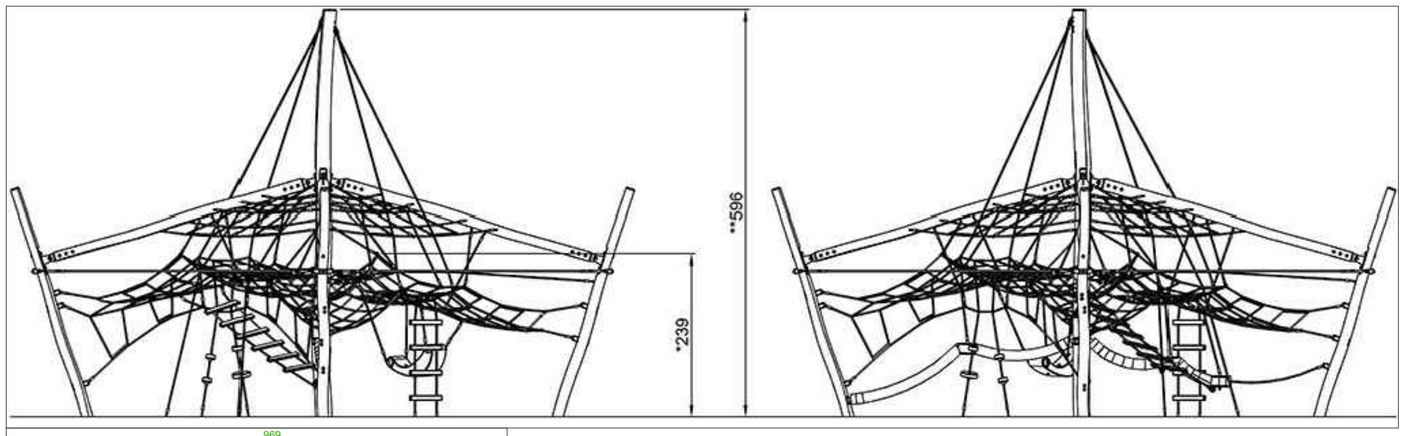

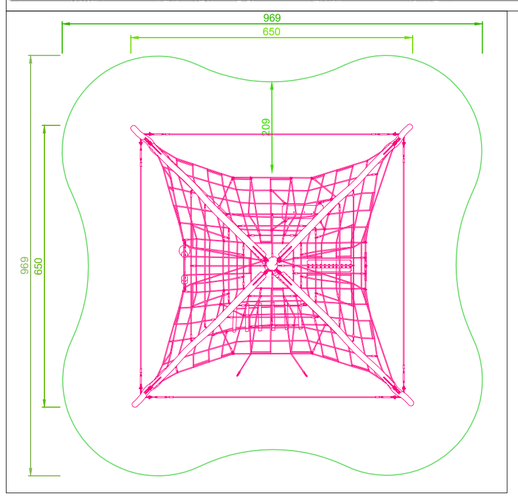

28 veža so šmykľavkou

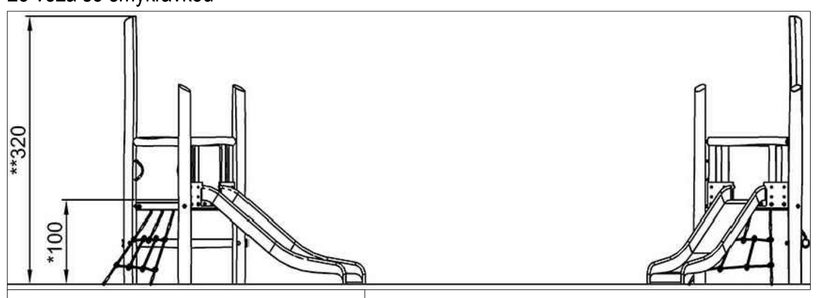

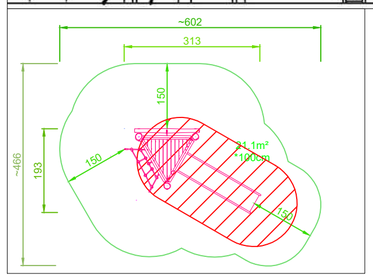

25 kolotoč sedadlový

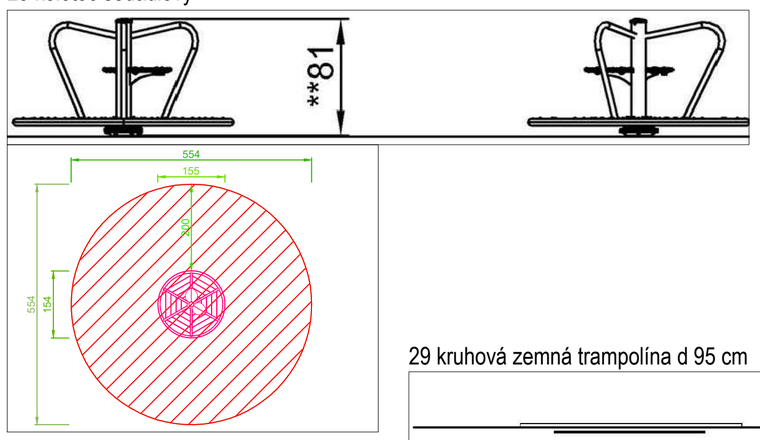

26 kolotoč malý

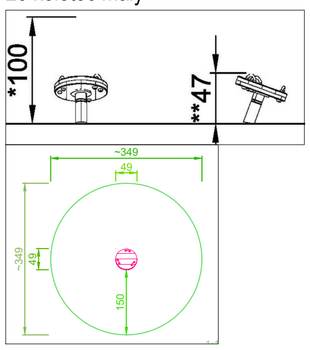

29 kruhová zemná trampolína d 95 cm

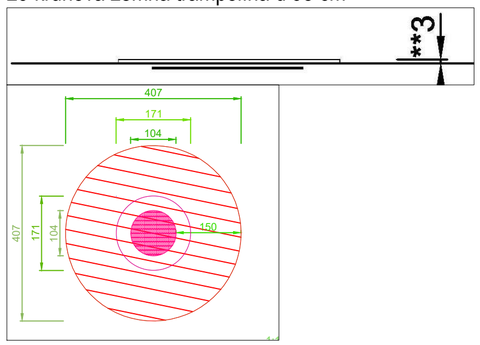

Tento podklad neslúži ako dielenská dokumentácia. Všetky rozmery pred začatím výroby je nutné overiť na stavbe.

Všetky zmeny oproti projektovej dokumentácii musia byť doložené zmenovým listom, kde bude uvedený rozsah zmeny, jej dôvod a vplyv na cenu diela. Zmenový list musí byť odsúhlasený projektantom a investorom pred začatím prác.

Zhotoviteľ stavby v rámci dodávky ihriska dodá kompletnú dielenskú dokumentáciu herných prvkov, a statické posúdenie, ktoré budú zodpovedať všetkým aktuálne platným bezpečnostným normám, vrátanie hrúbky vrstiev dopadových plôch.

Táto dokumentácia vznikla počas núdzového stavu epidémie koronavírusu. Projektant nenesie zodpovednosť za prípadné odchýlky dokumentácie od skutočného stavu, ktoré vďaka situácii nebolo možné overovať v teréne.

Generálny projektant:

Ateliér Krejčiříkovi, s.r.o.

P. Bezruče 182
691 42, Valtice

AKCIA:	**Návrh obnovy Starého parku v Nitre**	ETAPA:	**2.**
VÝKRES:	**Základný tábor - herné prvky**		
OBJEDNÁTEĽ:	Mesto Nitra		
MIESTO STAVBY:	Nitra		
ZODP. PROJEKTANT:	Ing. Přemysl Krejčiřík, Ph.D., autorizovaný krajinářský architekt, č. autorizace: 03289	NÁVRH:	Ing. Kamila Krejčiříková, Ph.D.
SPRACOVAL:	Ing. Daniela Plandorová		
DÁTUM:	12/2020	MIERKA:	schéma
STUPEŇ:	DUR + DSP	ČÍSLO VÝKRESU:	**D.2.06.1**