



situacia oplatenie




čelný pohľad oplatenie

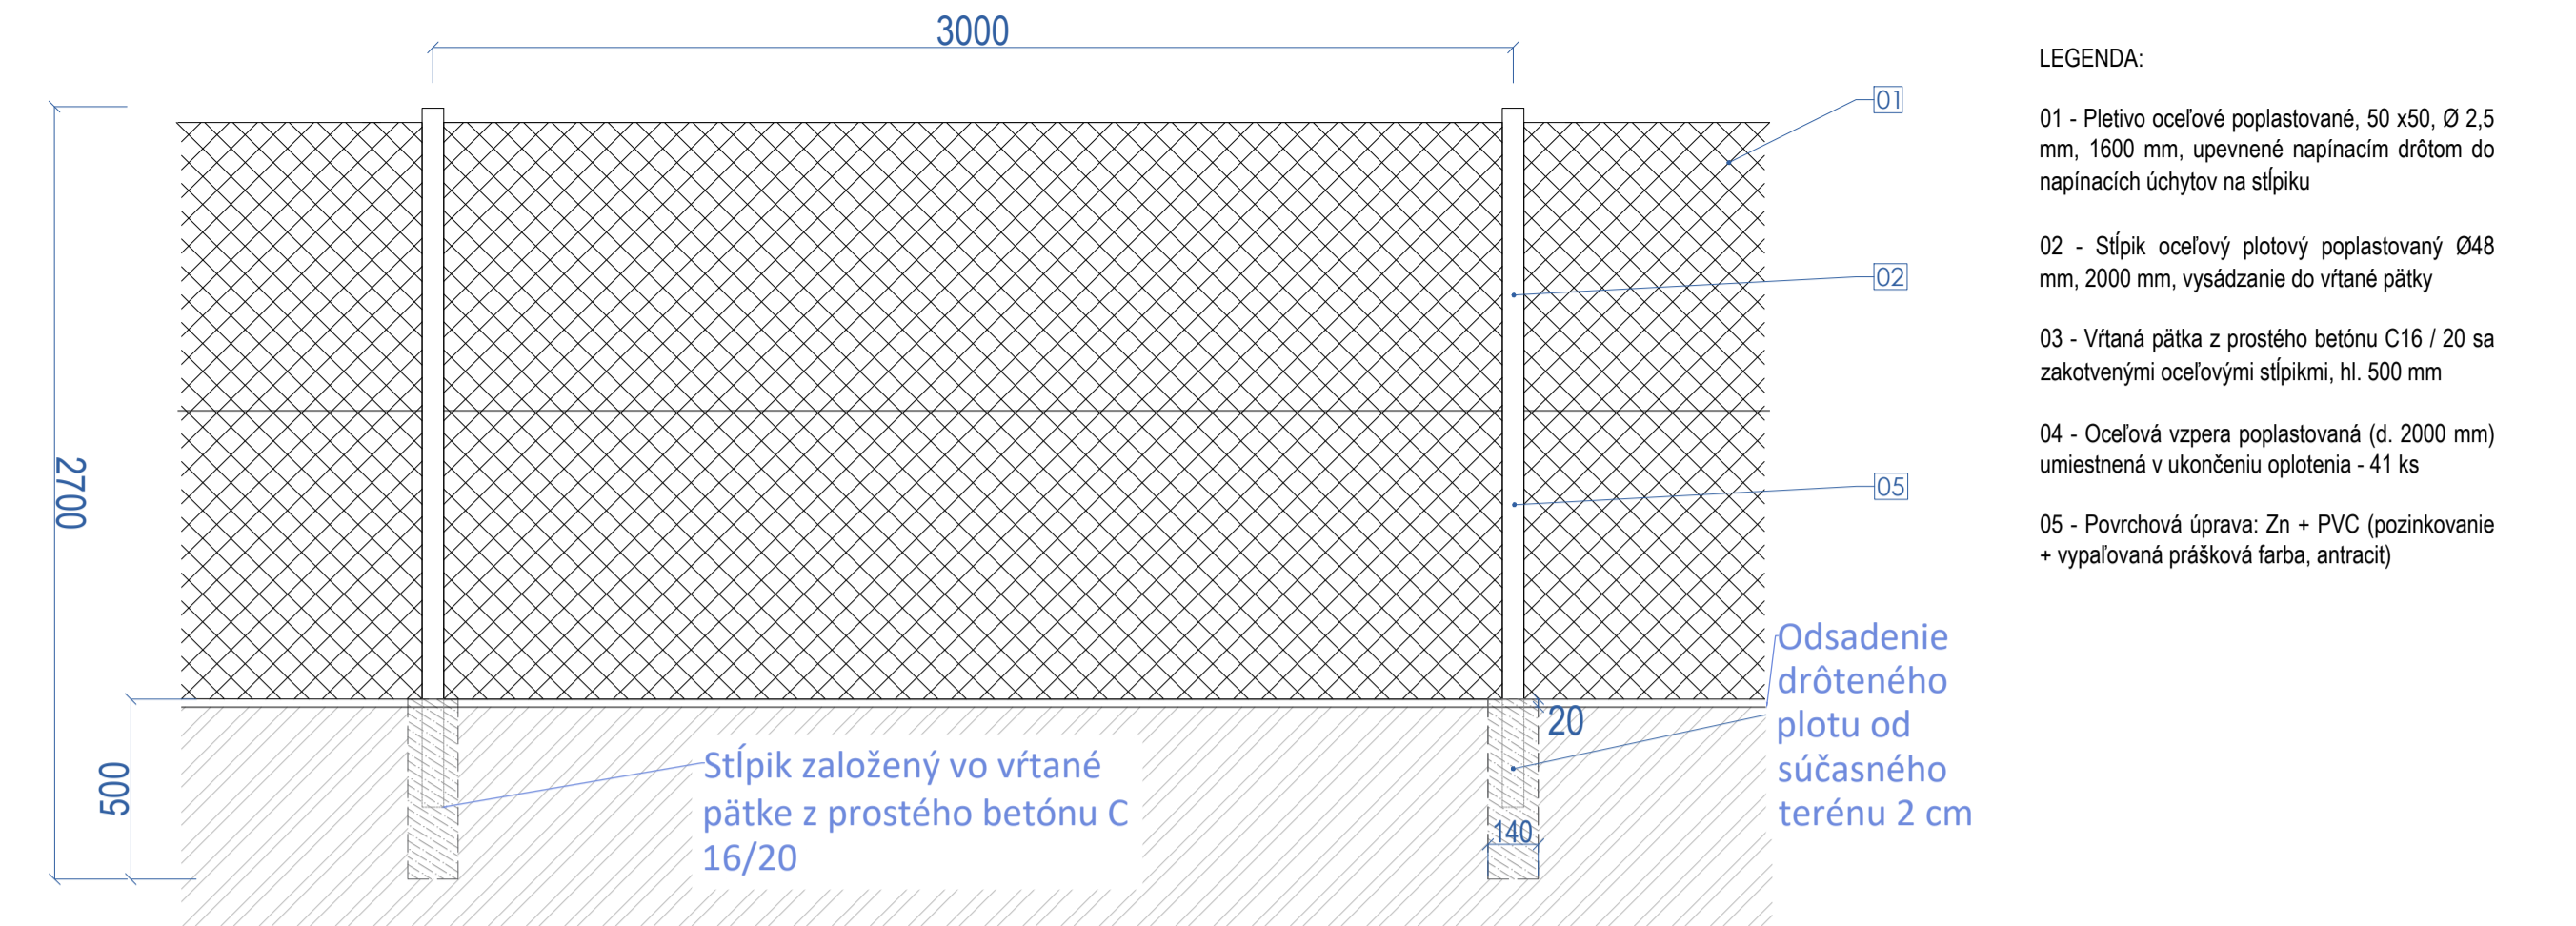


dvojkřídlová brána

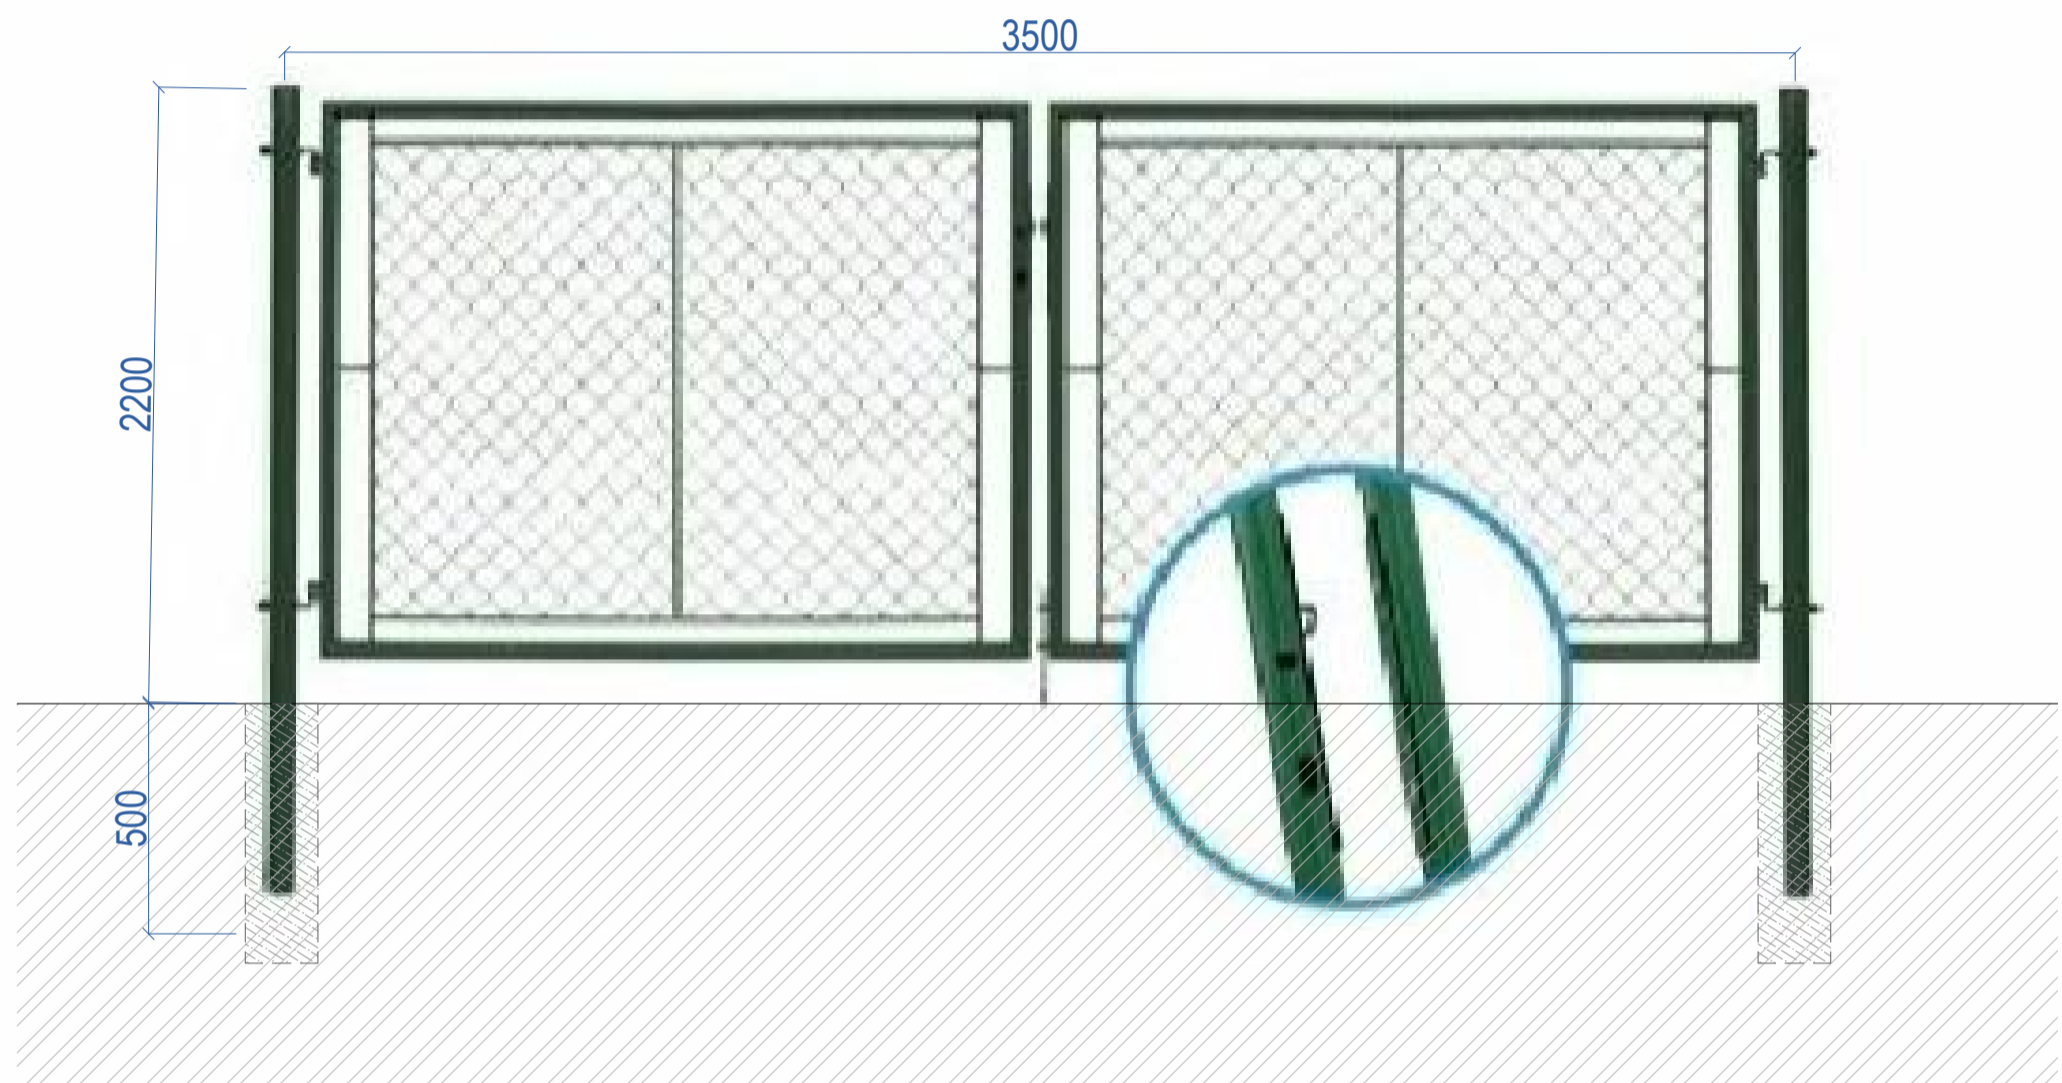


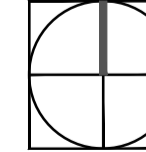
vzpery u oplatenie

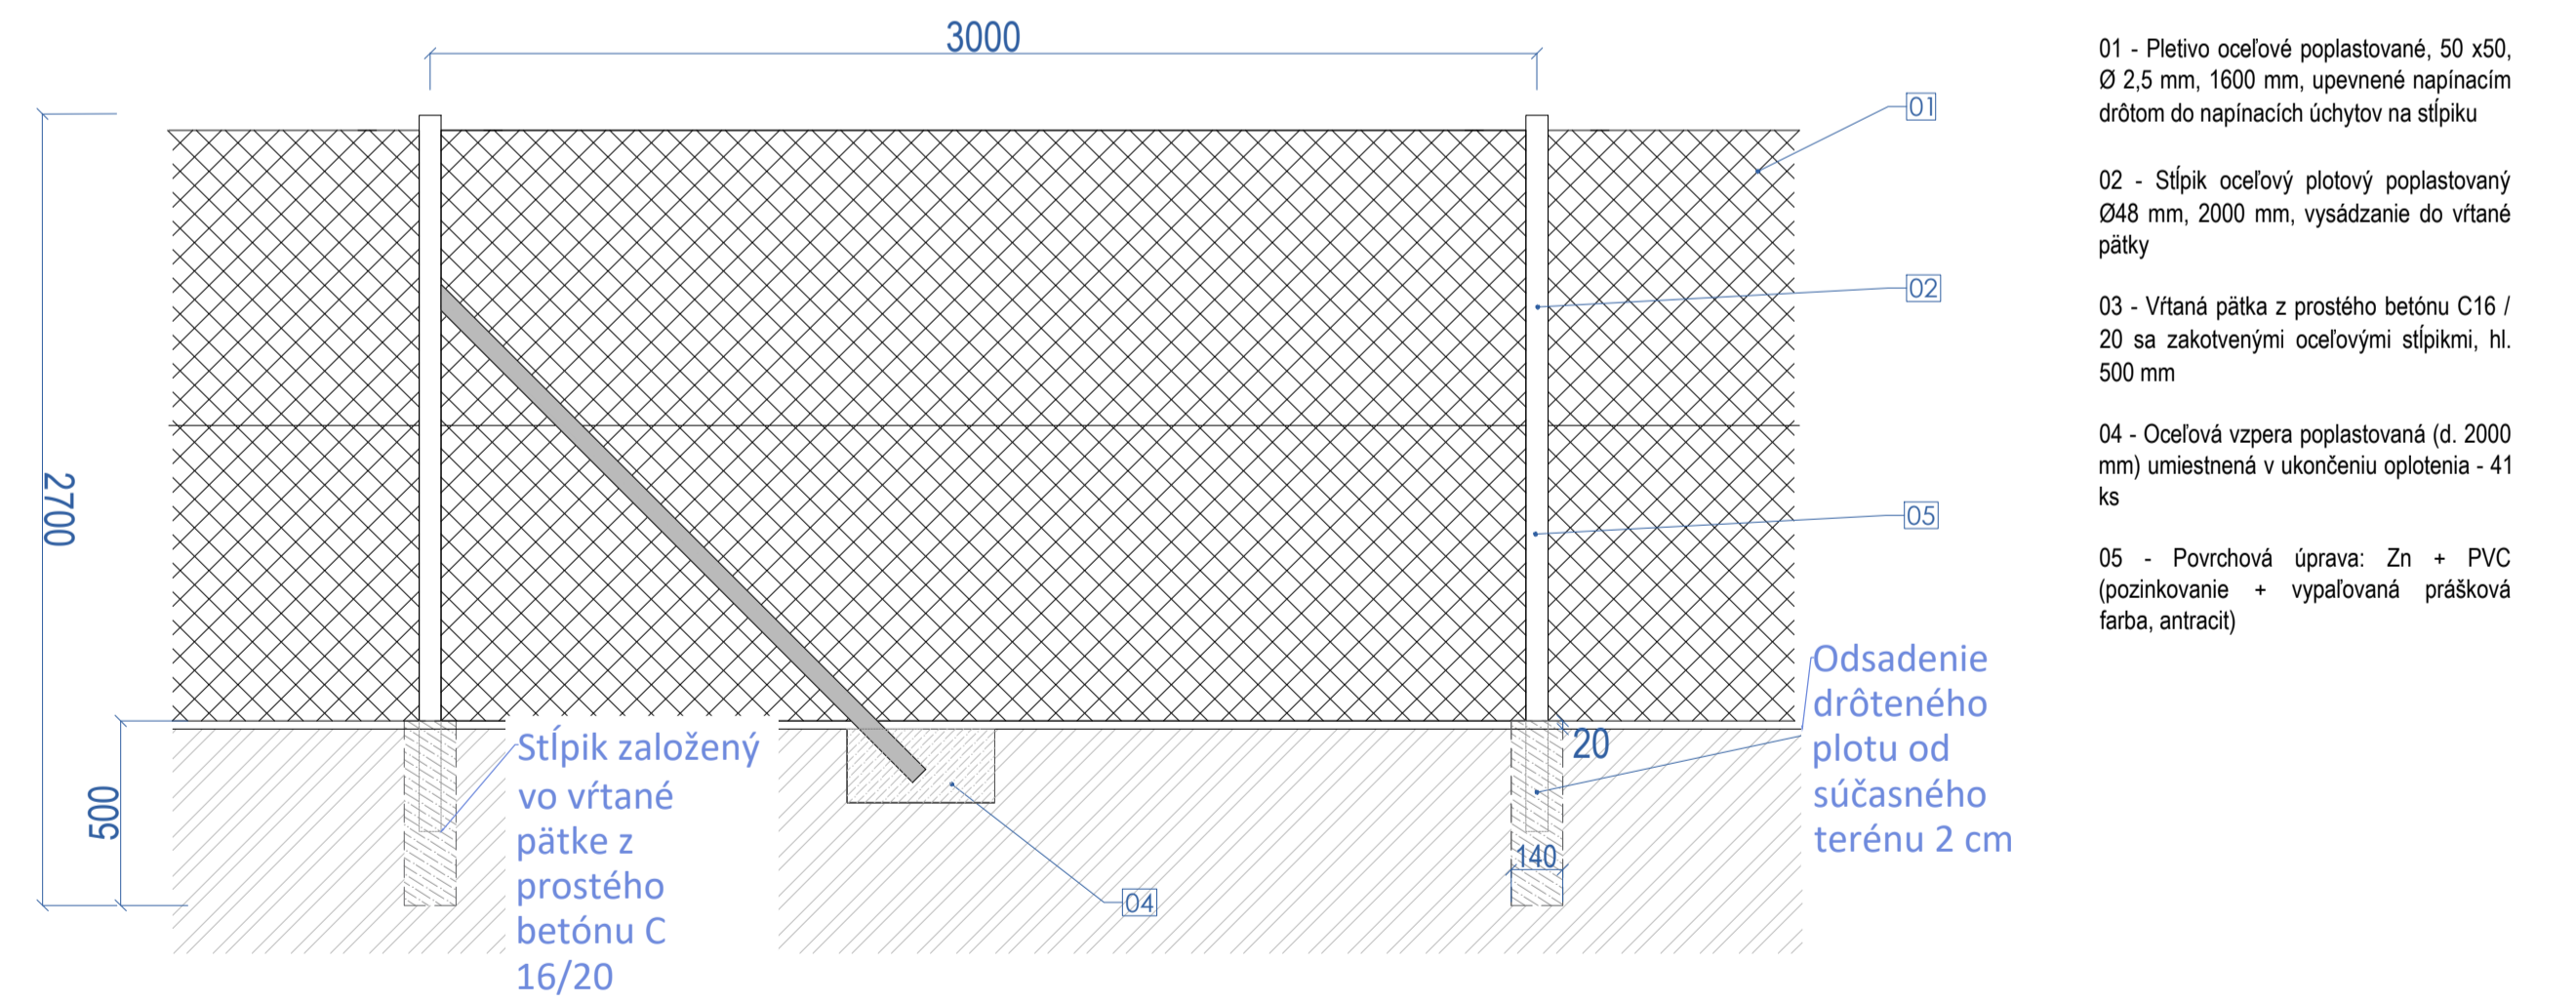

lokalizácia

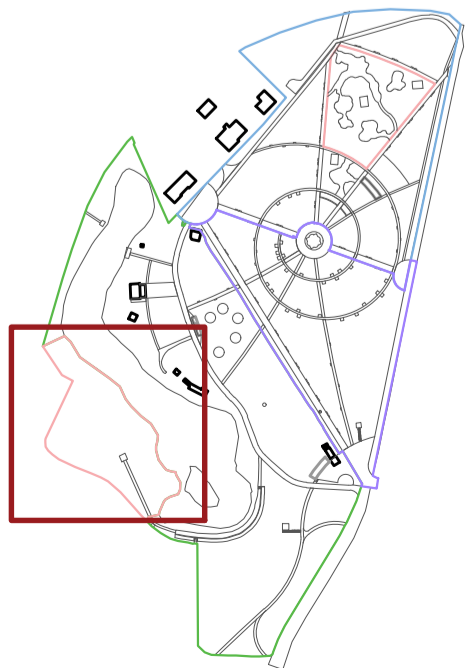

Všetky zmeny oproti projektovej dokumentácii musia byť doložené zmenovým listom, kde bude uvedený rozsah zmeny, jej dôvod a vplyv na cenu diela. Zmenový list musí byť odsúhlasený projektantom a investorom pred začatím prác.

	Generálny projektant:		
	Ateliér Krejčířkovi, s.r.o.		
	P. Bažantů 182		
	691 42, Valčice		
<hr/>			
AKCIA:	Návrh obnovy Starého parku v Nitre		ETAPA: 3.
VÝKRES:	Oplatenie obory		
OBJEDNÁTEĽ:	Mesto Nitra		
MIESTO STAVBY:	Nitra		
ZODP. PROJEKTANT:	Ing. Přemysl Krejčířik, Ph.D., autorizovaný krajinský architekt, č. autorizace: 03289	NÁVRH:	Ing. Kamila Krejčířková, Ph.D.
SPRACOVAL:	Ing. Aneta Hlopová		
DÁTUM:	12/2020	MIERKA:	1 : 20
STUPEŇ:	DUR + DSP	ČÍSLO VÝKRESU:	D.3.04.2