

Z dôvodov priestorových potrieb pre realizáciu technických prvkov nezodpovedá výsadba drevín priestorovému vymedzeniu jednotlivých etáp.

Táto dokumentácia vznikla počas núdzového stavu epidémie koronavírusu. Projektant nenesie zodpovednosť za prípadné odchýlky dokumentácie od skutočného stavu, ktoré vďaka situácii nebolo možné overovať v teréne.

Všetky zmeny oproti projektovej dokumentácii musia byť doložené zmenovým listom, kde bude uvedený rozsah zmeny, jej dôvod a vplyv na cenu diela. Zmenový list musí byť odsúhlasený projektantom a investorom pred začatím prác.

Špecifikácia stromov k výsadbe

Ozn.	Taxon	Ks	Veľkosť		Poznámka
TPL	Tilia platyphyllos	6	18/20	ZB	nasadenie koruny min. 270 cm

LEGENDA



- hranica etapy
- navrhovaný pôdorys
- existujúci strom
- navrhovaný strom
- xx/ Ex označenie taxónu / číslo etapy



Generálny projektant:

Ateliér Krejčířkovi, s.r.o.

P. Bezruč 182  
691 42, Valtice

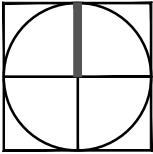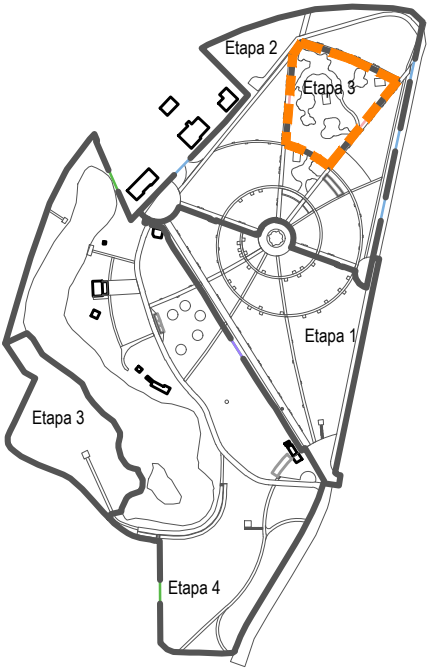

AKCIA: **Návrh obnovy Starého parku v Nitre**

ETAPA: **3**

VÝKRES: **Vytyčovací a osadzovací plán stromov, dodatek 1**

OBJEDNÁTEL: **Mesto Nitra**

MIESTO STAVBY: **Nitra**

ZODP. PROJEKTANT: **Ing. Přemysl Krejčířik, Ph.D., autorizovaný krajinářský architekt, č. autorizace: 03289**

NÁVRH: **Ing. Kamila Krejčířiková, Ph.D.**

SPRACOVAL: **Ing. Daniela Plandorová**

DÁTUM: **04/2021**

MIERKA: **1 : 500**

STUPEŇ: **DUR + DSP**

ČÍSLO VÝKRESU: **D.3.05.1**