



Táto dokumentácia vznikla počas núdzového stavu epidémie koronavírusu. Projektant nenesie zodpovednosť za prípadné odchýlky dokumentácie od skutočného stavu, ktoré vďaka situácii nebolo možné overovať v teréne.

Všetky zmeny oproti projektovej dokumentácii musia byť doložené zmenovým listom, kde bude uvedený rozsah zmeny, jej dôvod a vplyv na cenu diela. Zmenový list musí byť odsúhlasený projektantom a investorom pred začatím prác.



LEGENDA

- hranica etapy
- existujúci pôdorys
- navrhovaný pôdorys
- parkový trávnik / novo založený / mocnosť vrstvy ornice 15 cm
- TR 1/ x/x m2 označenie plochy založenie trávniku po asanácii spevnených plôch, číslo etapy / číslo asanované plochy/ počet m2
- parkový trávnik / novo založený / mocnosť ornice 5 cm
- TR 1/ N5 označenie plochy novo založenie trávniku, číslo etapy / novo založený trávnik mocnosť 5 cm
- zariadenie staveniska
- TR 1/ZS/N5 označenie plochy pro zariadenie staveniska

Etapa 3 - Trávniky po spevnených plochách				
	m2	mocnosť ornice/m	ornica m3	zostávajúci dosyp zeminy po asanovaní spevnených plôch v m3
Navrhnuté trávniky po asanácii				
TR 3/1	270,5	0,15	40,575	81,15

Súhrnná tabuľka všetkých plôch trávnikov				
Typ trávniku	m2	mocnosť/m	m3	zostávajúci dosyp/m3
TR 3/15	271	0,15	40,7	81,2
TR 3/ N5	3260,7	0,05	163,035	

Úprava trávniku po zariadenie staveniska a umiestnenie depónie materiálu			
	m2	mocnosť/m	m3
TR3/ZS/N5 cm po zariadenie staveniska	72	0,05	3,6

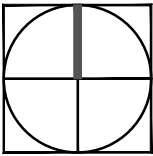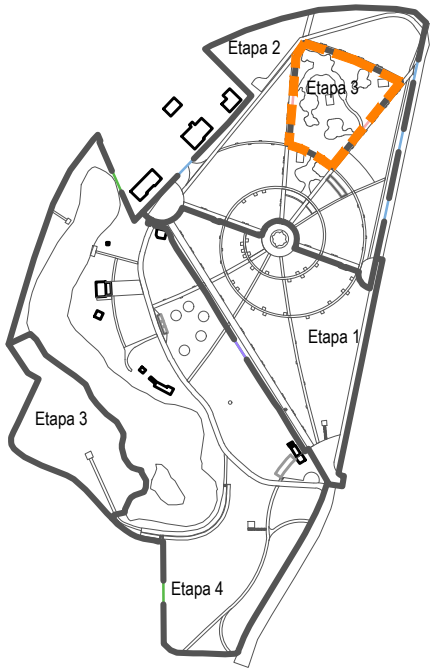

Generálny projektant:

Ateliér Krejčířkovi, s.r.o.

P. Bezruč 182
691 42, Valtice

AKCIA: **Návrh obnovy Starého parku v Nitre**

ETAPA: **3**

VÝKRES: **Založenie a regenerácia trávnikov, časť A, dodatek 1**

OBJEDNÁTEL: **Mesto Nitra**

MIESTO STAVBY: **Nitra**

ZODP. PROJEKTANT: **Ing. Přemysl Krejčířik, Ph.D., autorizovaný krajinářský architekt, č. autorizace: 03289**

NÁVRH: **Ing. Kamila Krejčířková, Ph.D.**

SPRACOVAL: **Ing. Daniela Plandorová**

DÁTUM: **04/2021**

MIERKA: **1 : 500**

STUPEŇ: **DUR + DSP**

ČÍSLO VÝKRESU: **D.3.05.2a**