



liata syntetická guma EPDM 10 mm
 liata guma SBR 25 mm
 štrkodrvine ŠDB 0/32 GN, ČSN 73 61 26-1 140 mm
 štrkodrvine ŠDB 0/32 GE, ČSN 73 61 26-1 min. 100 mm
 zhutnená zemná pláň Edef2 = min. 45 MPa

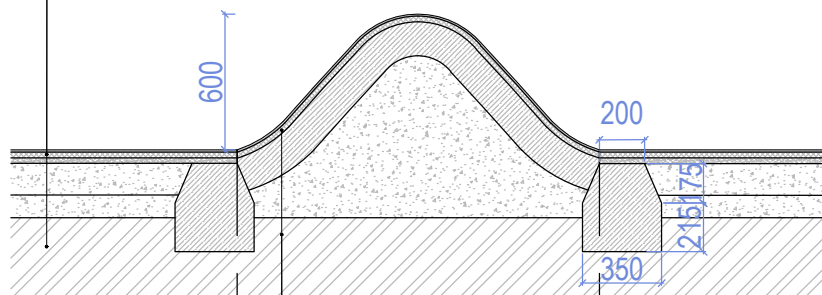

liata syntetická guma EPDM 10 mm
 liata guma SBR 25 mm
 penetrácia PU nátěrom
 betónová doska C30/37 - XC4 - XF3
 + kari sieť priem. 5-100/100 (při horním líci) 150 mm
 štrkodrvine ŠDB 0/32 GN, ČSN 73 61 26-1 140, podľa výšky mm
 zhutnená zemná pláň Edef2 = min. 45 MPa

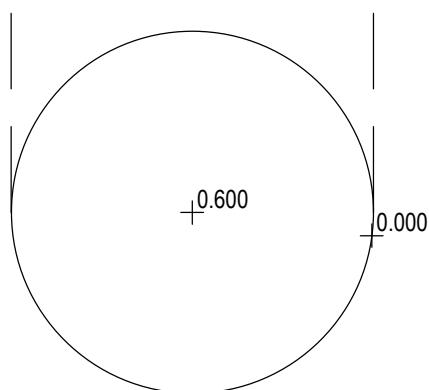


Tento podklad neslúži ako dielenská dokumentácia. Všetky rozmery pred začatím výroby je nutné overiť na stavbe.

Zhotoviteľ stavby v rámci dodávky ihriska dodá kompletnú dielenskú dokumentáciu herných prvkov, a statické posúdenie, ktoré budú zodpovedať všetkým aktuálne platným bezpečnostným normám, vrátane hrúbky vrstiev dopadových plôch.

Všetky zmeny oproti projektovej dokumentácii musia byť doložené zmenovým listom, kde bude uvedený rozsah zmeny, jej dôvod a vplyv na cenu diela. Zmenový list musí byť odsúhlasený projektantom a investorom pred začatím prác.

Táto dokumentácia vznikla počas núdzového stavu epidémie koronavírusu. Projektant nenesie zodpovednosť za prípadné odchýlky dokumentácie od skutočného stavu, ktoré vďaka situácii nebolo možné overovať v teréne.

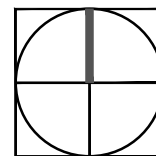

Generálny projektant:

Ateliér Krejčířikovi, s.r.o.

P. Bezruč 182
 691 42, Valtice

AKCIA: **Návrh obnovy Starého parku v Nitre**

ETAPA: **3.**

VÝKRES: **Charakteristický rez - kopček**

OBJEDNÁTEĽ: **Mesto Nitra**

MIESTO STAVBY: **Nitra**

ZODP. PROJEKTANT: **Ing. Přemysl Krejčířik, Ph.D., autorizovaný krajinnářský architekt, č. autorizace: 03289**

NÁVRH: **Ing. Kamila Krejčířiková, Ph.D.**

SPRACOVAL: **Ing. Martina Zimmermannová**

DÁTUM: **12/2020**

MIERKA: **1:30**

STUPEN: **DUR + DSP**

ČÍSLO VÝKRESU: **D.3.06.2**