


PRIEČNY REZ VÝKOPOM - POTRUBIE V NEMRZNÚCEJ HĽBKE

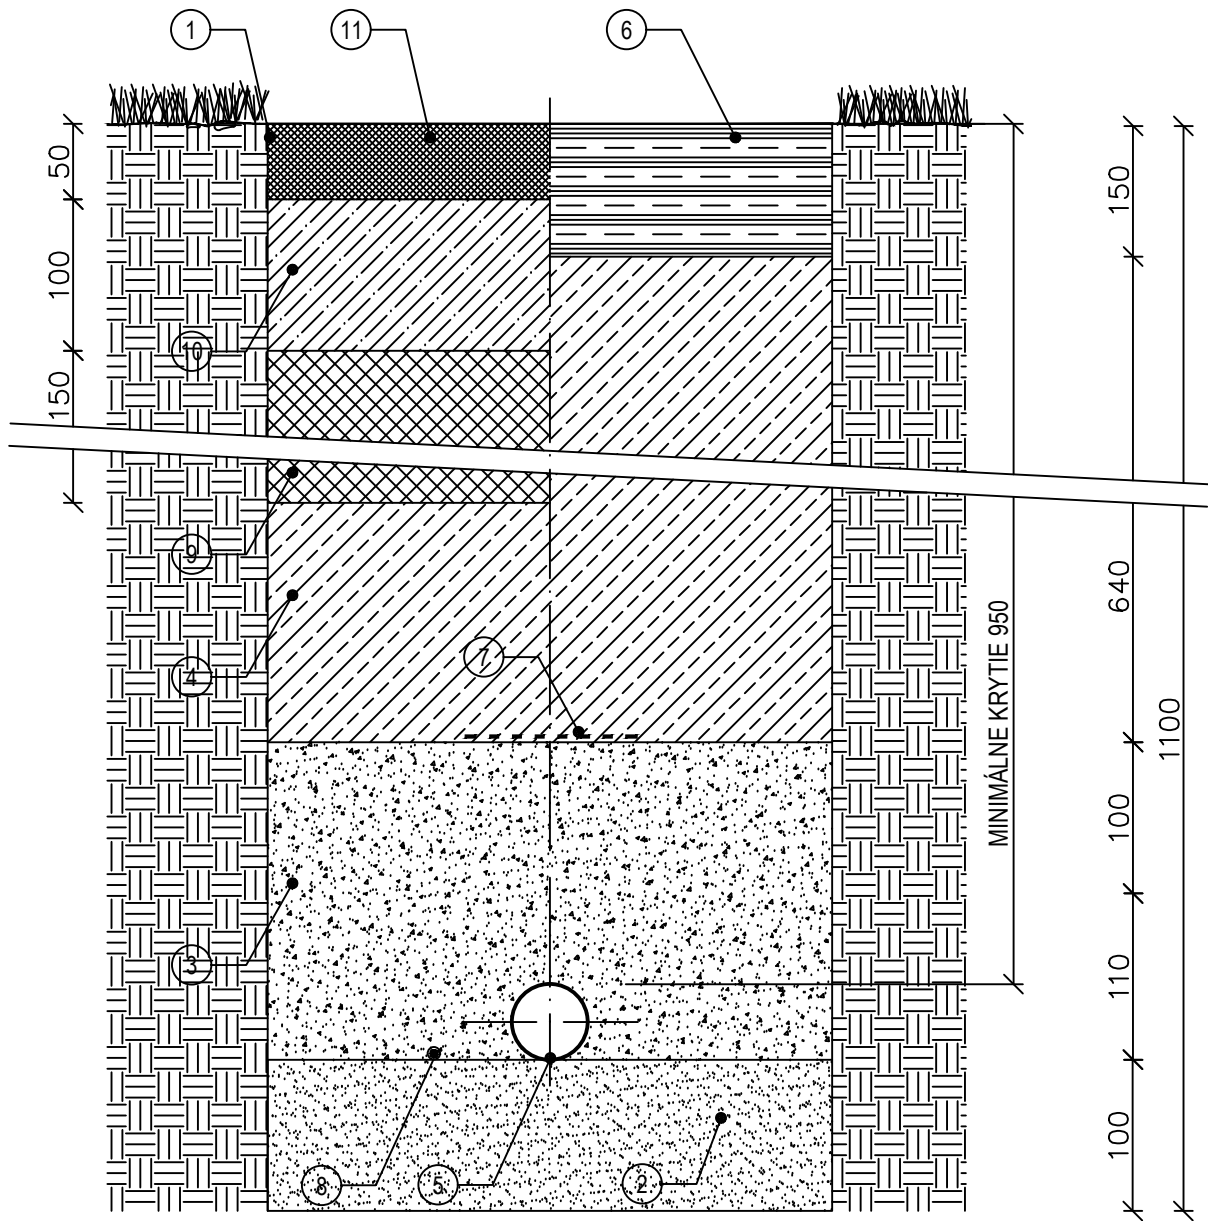


ŠÍRKA RYHY B

ŠÍRKA RYHY B	
HĽBKA RYHY (m)	MINIMÁLNA ŠÍRKA RYHY (m)
0,80 – 1,10	0,4
1,10 – 1,75	0,8
1,75 – 4,00	0,9
> 4,00	1,0

LEGENDA

- 1 VÝKOP RYPADLOM - ŠÍRKA PODĽA TABULKY
- 2 PODSYPANIE POTRUBIA SYPKÝM MATERIÁLOM FRAKCIE 0-8 mm
- 3 OBSYPANIE POTRUBIA - ZÁSYPOVÁ ZEMINA/PREHOZENÝ VÝKOPOK 0-20 mm
- 4 ZASYPANIE VÝKOPKOM - HUTNENIE PO VRSTVÁCH
- 5 POTRUBIE HDPE PE 40-50
- 6 NAVRÁČENIE VRSTVY HUMUSU
- 7 SIGNALIZAČNÁ FÓLIA
- 8 SIGNALIZAČNÝ VODIČ
- 9 ŠTRK FRAKCIE 16-32 mm HUTNENÝ hr.150 mm
- 10 PODKLADNÉ VRSTVY KOMUNIKÁCIE
- 11 FINÁLNA VRSTVA SPEVNENÉ KOMUNIKÁCIE

PRIEČNY REZ ŠTANDARDNÝM VÝKOPOM

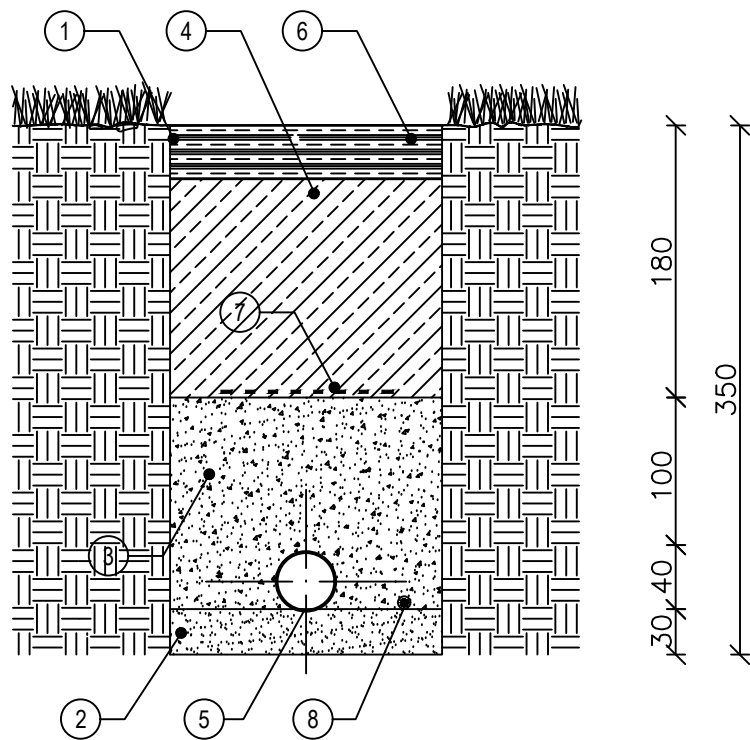

LEGENDA

- 1 STROJNÁ DRÁŽKA - ŠÍRKA DRÁŽKY 150 mm
- 2 PODSYPANIE POTRUBIA SYPKÝM MATERIÁLOM FRAKCIE 0-8 mm
- 3 OBSYPANIE POTRUBIA - ZÁSYPOVÁ ZEMINA/PREHOZENÝ VÝKOPOK 0-20 mm
- 4 ZASYPANIE VÝKOPKOM - HUTNENIE PO VRSTVÁCH
- 5 POTRUBIE PE 32
- 6 NAVRÁČENIE VRSTVY HUMUSU
- 7 SIGNALIZAČNÁ FÓLIA
- 8 OVLÁDACÍ KÁBEL ZÁVLAH



Generálny projektant:

Ateliér Krejčířkovi, s.r.o.


P. Bezruč 182
691 42, Valtice



Projektant časti:

PROFIGRASS, s.r.o.

HOLZOVA 9
628 00 BRNO - LÍŠEŇ

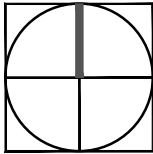

AKCIA: **Návrh obnovy Starého parku v Nitre**

ETAPA: **3.**

VÝKRES: **Priečné profily**

OBJEDNÁTEL: **Mesto Nitra**

MIESTO STAVBY: **Nitra**

ZODP. PROJEKTANT: **Ing. Přemysl Krejčířik, Ph.D., autorizovaný krajinářský architekt, č. autorizace: 03289**

NÁVRH: **Ing. Tomáš Vlček**

SPRACOVAL: **Ing. Tomáš Vlček**

DÁTUM: **01/2021**

MIERKA: **1 : 500**

STUPEŇ: **DUR + DSP**

ČÍSLO VÝKRESU: **D.3.08.4**