

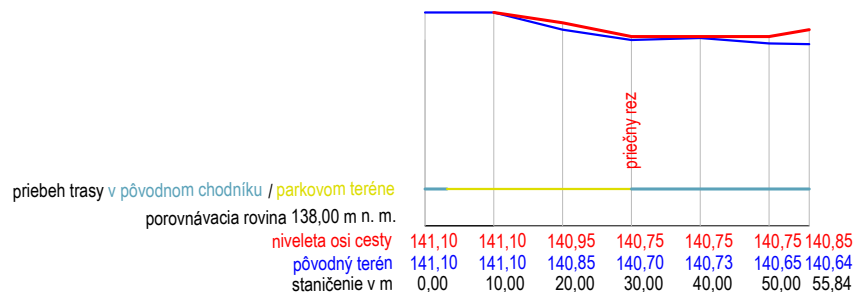


### Zjednodušený pozdĺžny profil chodníka MSK časť 3

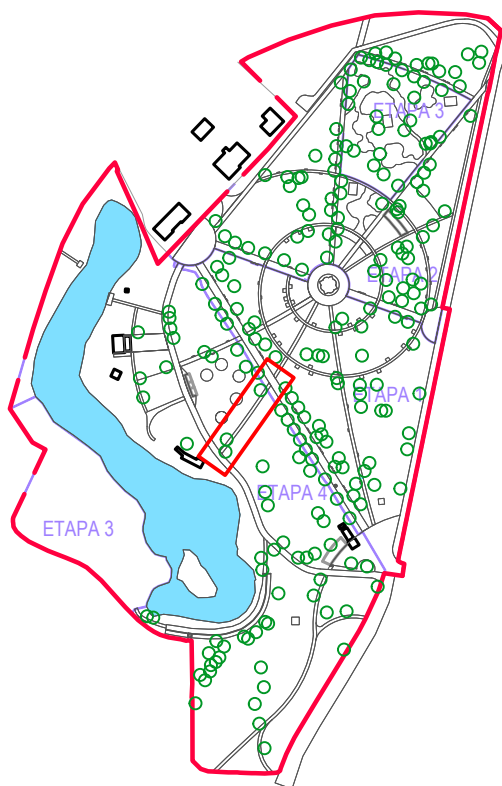

Poznámka: dĺžkové vzdialenosti zakreslené v mierke 1:10

### Priečný rez chodníkom MSK časť 3

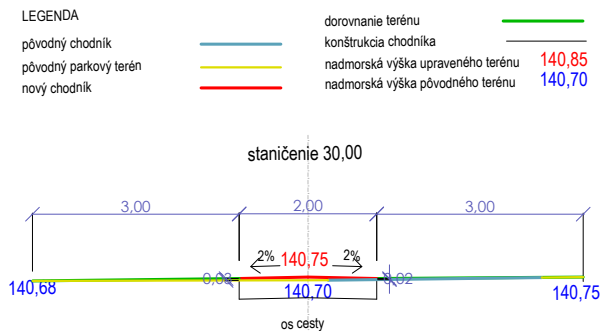

Táto dokumentácia vznikla počas núdzového stavu epidémie koronavírusu. Projektant nenesie zodpovednosť za prípadné odchýlky dokumentácie od skutočného stavu, ktoré vďaka situácii nebolo možné overovať v teréne.


Všetky zmeny oproti projektovej dokumentácii musia byť doložené zmenovým listom, kde bude uvedený rozsah zmeny, jej dôvod a vplyv na cenu diela. Zmenový list musí byť odsúhlasený projektantom a investorom pred začatím prác.



Generálny projektant:

Ateliér Krejčířkovi, s.r.o.

P. Bezruč 182  
691 42, Valtice

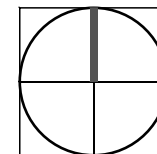

AKCIA: **Návrh obnovy Starého parku v Nitre**

ETAPA: **4.**

VÝKRES: **Cestná sieť - Pozdĺžny profil - Časť 3**

OBJEDNÁTEĽ: Mesto Nitra

MIESTO STAVBY: Nitra

ZODP. PROJEKTANT: Ing. Přemysl Krejčířik, Ph.D., autorizovaný krajinářský architekt, č. autorizace: 03289

NÁVRH: Ing. Kamila Krejčířiková, Ph.D.

SPRACOVAL: Ing. Jiří Dohnal, Ph.D., DiS., Ing. Daniela Plandorová

DÁTUM: 12/2020

MIERKA: 1 : 110

STUPEŇ: DUR + DSP

ČÍSLO VÝKRESU: **D.4.03.3**