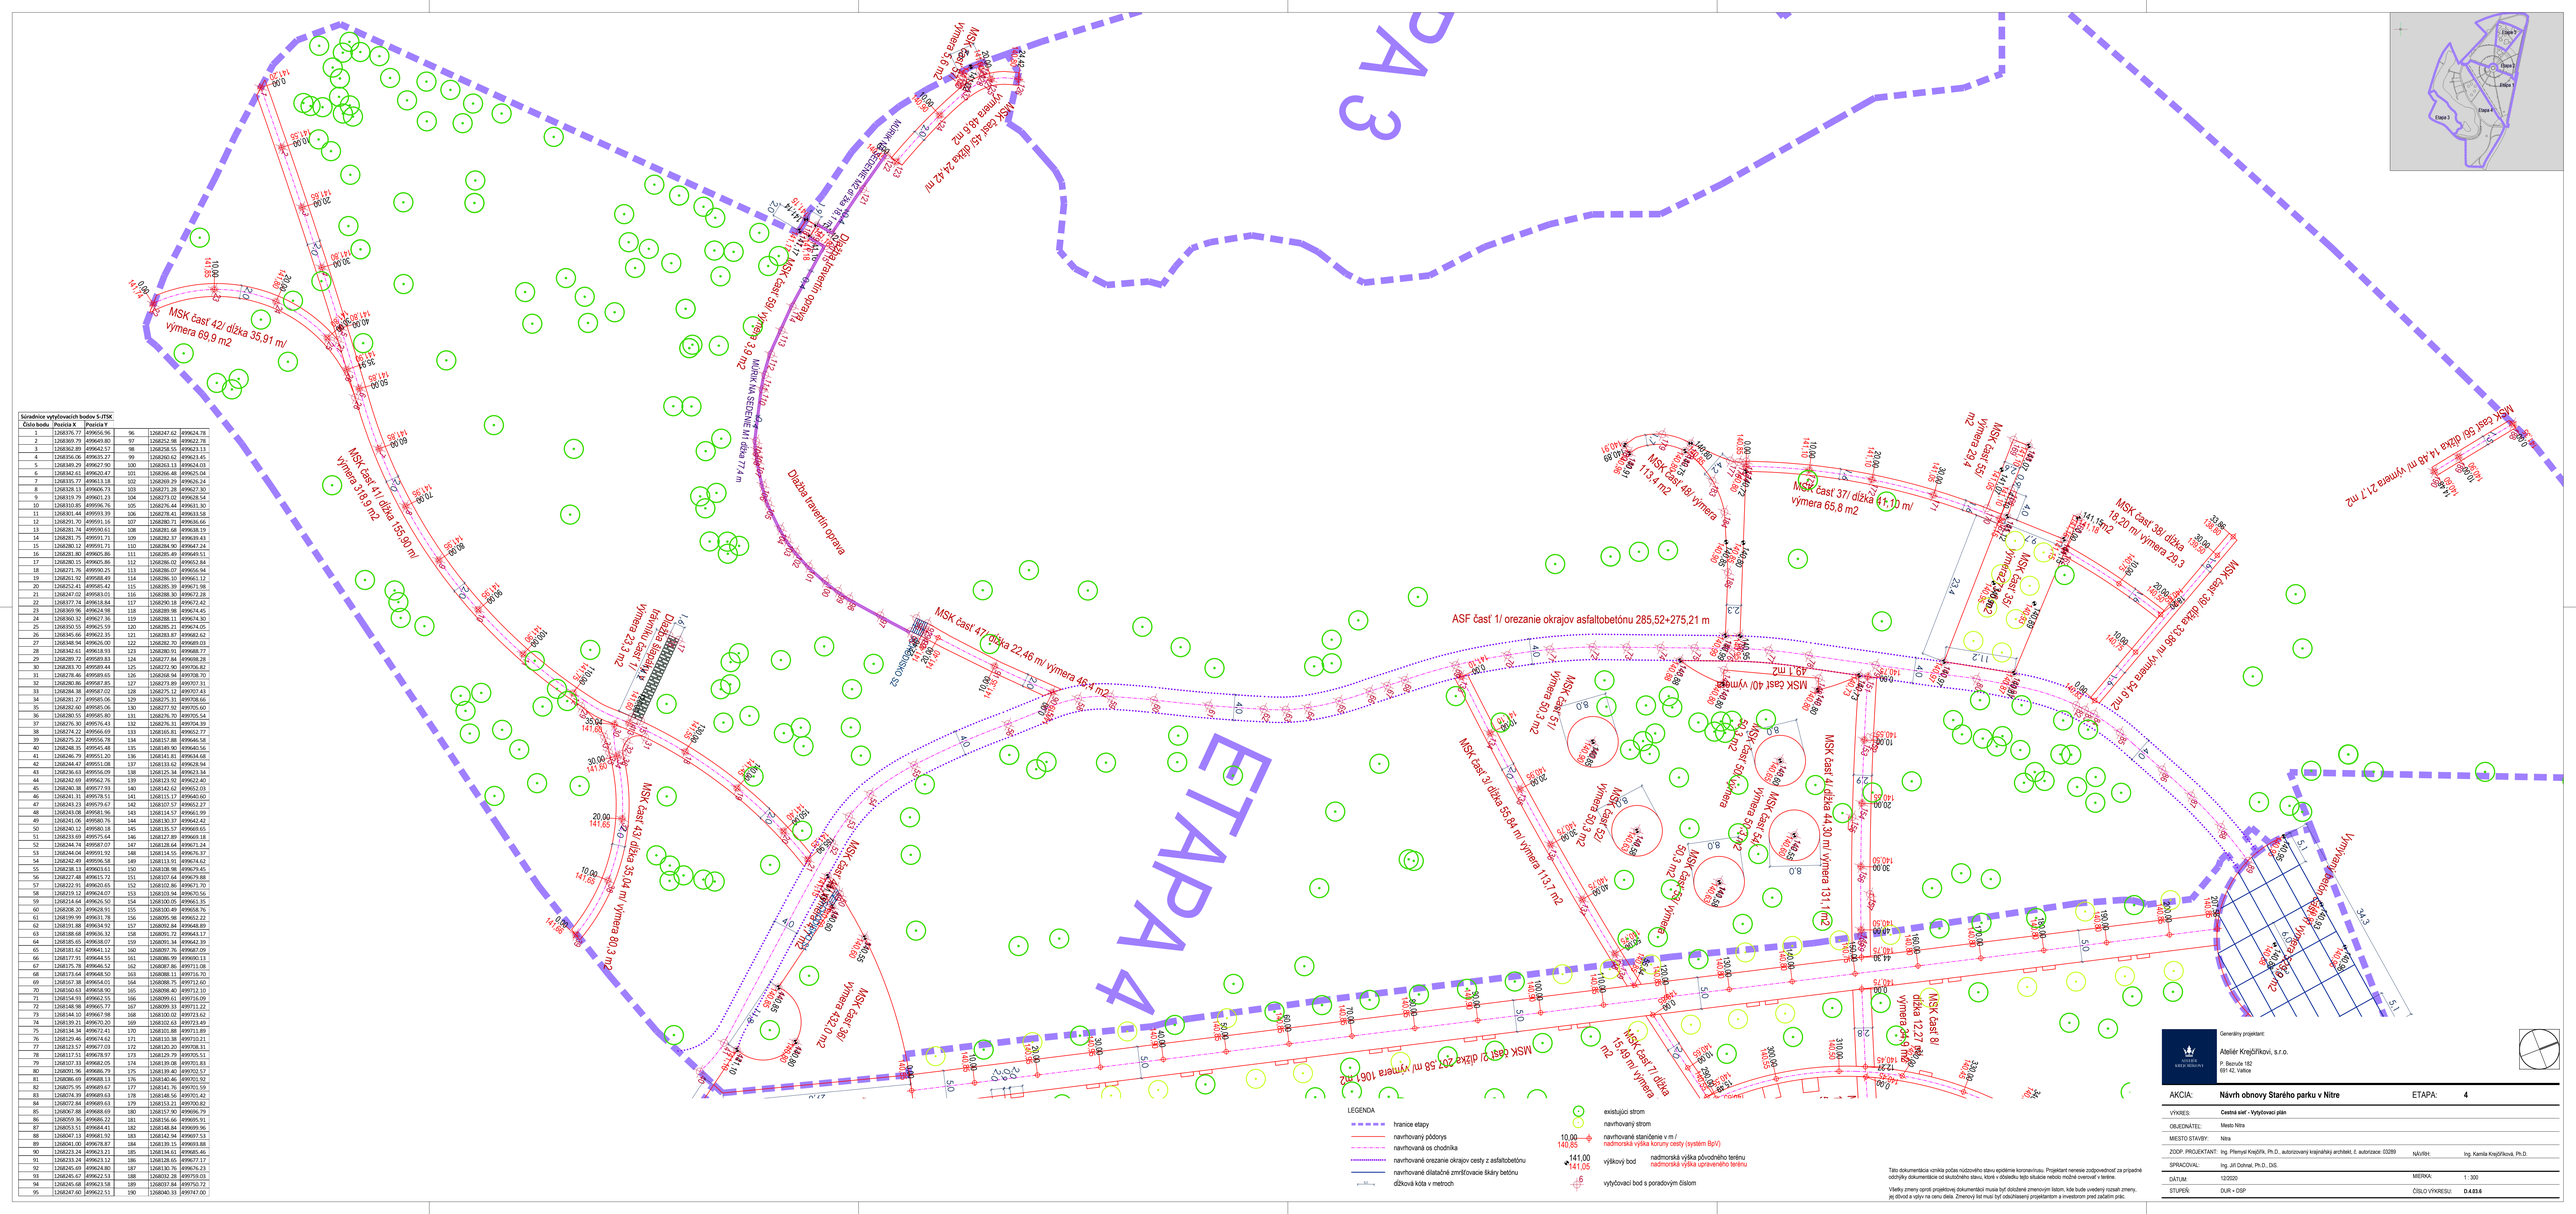

Súradnice vytyčovacích bodov S-JTSK					
Číslo bodu	Pozícia X	Pozícia Y			
1	1268376.77	4996656.96	96	1268247.62	4996624.78
2	1268360.79	4996640.80	97	1268252.98	4996622.78
3	1268362.89	4996642.57	98	1268258.55	4996623.13
4	1268356.06	4996635.27	99	1268260.62	4996623.45
5	1268349.29	4996627.90	100	1268263.13	4996624.03
6	1268342.61	4996620.47	101	1268266.48	4996625.04
7	1268335.77	4996613.18	102	1268269.29	4996626.24
8	1268328.13	4996606.73	103	1268271.28	4996627.30
9	1268319.79	4996601.23	104	1268273.02	4996628.54
10	1268310.85	4996596.76	105	1268276.44	4996631.30
11	1268301.44	4996593.39	106	1268278.41	4996633.58
12	1268291.70	4996591.16	107	1268280.71	4996636.66
13	1268281.74	4996590.61	108	1268281.68	4996638.19
14	1268281.75	4996591.71	109	1268282.37	4996639.43
15	1268280.12	4996591.71	110	1268284.90	4996647.24
16	1268281.80	4996595.86	111	1268285.49	4996649.51
17	1268280.15	4996595.86	112	1268286.02	4996652.84
18	1268271.76	4996590.25	113	1268286.07	4996656.94
19	1268261.92	4996588.49	114	1268286.10	4996661.12
20	1268252.41	4996585.42	115	1268286.39	4996671.98
21	1268247.02	4996583.01	116	1268288.30	4996672.28
22	1268377.74	4996618.84	117	1268290.18	4996672.42
23	1268369.96	4996624.98	118	1268289.98	4996674.45
24	1268360.32	4996627.36	119	1268288.11	4996674.30
25	1268350.55	4996625.59	120	1268285.21	4996674.05
26	1268345.66	4996622.35	121	1268283.87	4996682.62
27	1268348.94	4996626.00	122	1268282.70	4996689.03
28	1268342.61	4996618.93	123	1268280.91	4996688.77
29	1268289.72	4996589.83	124	1268277.84	4996698.28
30	1268283.70	4996589.44	125	1268272.90	4996706.82
31	1268278.46	4996589.65	126	1268268.94	4996708.70
32	1268280.86	4996587.85	127	1268273.89	4996707.31
33	1268284.38	4996587.02	128	1268275.12	4996707.43
34	1268281.17	4996585.06	129	1268275.31	4996708.66
35	1268282.60	4996585.06	130	1268277.92	4996705.60
36	1268280.55	4996585.80	131	1268276.70	4996705.54
37	1268276.30	4996576.43	132	1268276.31	4996704.39
38	1268274.22	4996566.69	133	1268165.81	4996552.77
39	1268275.22	4996556.78	134	1268157.88	4996546.58
40	1268284.35	4996545.48	135	1268149.90	4996540.56
41	1268246.79	4996551.20	136	1268141.81	4996544.68
42	1268244.47	4996551.08	137	1268133.62	4996528.94
43	1268236.63	4996556.09	138	1268125.34	4996523.34
44	1268242.69	4996562.76	139	1268123.92	4996522.40
45	1268240.38	4996577.93	140	1268142.62	4996552.03
46	1268241.31	4996578.51	141	1268115.17	4996540.60
47	1268243.23	4996579.67	142	1268107.57	4996552.27
48	1268243.08	4996581.96	143	1268114.57	4996561.99
49	1268241.06	4996580.76	144	1268130.37	4996542.42
50	1268240.12	4996580.18	145	1268135.57	4996569.65
51	1268233.69	4996575.64	146	1268127.89	4996569.18
52	1268244.74	4996587.07	147	1268128.64	4996571.24
53	1268244.04	4996591.92	148	1268134.55	4996576.37
54	1268242.49	4996596.58	149	1268113.91	4996574.62
55	1268238.13	4996603.61	150	1268108.98	4996578.45
56	1268227.48	4996615.72	151	1268107.64	4996579.88
57	1268222.91	4996620.65	152	1268102.86	4996571.70
58	1268219.12	4996624.07	153	1268103.94	4996570.56
59	1268214.64	4996626.50	154	1268100.05	4996563.35
60	1268208.20	4996628.91	155	1268100.49	4996558.76
61	1268199.99	4996631.78	156	1268095.98	4996552.22
62	1268191.88	4996634.92	157	1268092.84	4996548.89
63	1268188.68	4996636.32	158	1268091.72	4996543.17
64	1268185.65	4996638.07	159	1268091.34	4996542.39
65	1268181.62	4996641.12	160	1268087.76	4996487.09
66	1268177.91	4996644.55	161	1268086.99	4996093.13
67	1268175.78	4996646.52	162	1268087.86	4997711.08
68	1268173.64	4996648.50	163	1268088.11	4997716.70
69	1268167.38	4996654.01	164	1268088.75	4997712.60
70	1268160.63	4996658.90	165	1268096.80	4997712.10
71	1268154.93	4996662.55	166	1268099.61	4997716.09
72	1268148.98	4996665.77	167	1268099.33	4997711.22
73	1268144.10	4996667.98	168	1268100.02	4997723.62
74	1268139.21	4996670.20	169	1268102.63	4997723.49
75	1268134.34	4996672.41	170	1268101.88	4997711.89
76	1268129.46	4996674.62	171	1268110.38	4997710.21
77	1268123.57	4996677.03	172	1268120.20	4997708.31
78	1268117.51	4996678.97	173	1268129.79	4997705.51
79	1268107.33	4996682.05	174	1268139.08	4997701.83
80	1268091.96	4996686.79	175	1268139.40	4997702.57
81	1268086.69	4996688.13	176	1268140.46	4997701.92
82	1268075.95	4996689.67	177	1268141.76	4997701.59
83	1268074.39	4996689.63	178	1268148.56	4997701.42
84	1268072.84	4996689.63	179	1268153.21	4997700.82
85	1268067.88	4996688.69	180	1268157.90	4996696.79
86	1268059.36	4996686.23	181	1268156.46	4996695.91
87	1268055.51	4996684.41	182	1268148.84	4996695.96
88	1268047.13	4996681.92	183	1268142.94	4996697.53
89	1268041.00	4996678.87	184	1268139.15	4996693.88
90	1268223.24	4996623.21	185	1268134.61	4996685.46
91	1268233.34	4996623.12	186	1268128.65	4996677.17
92	1268245.69	4996624.80	187	1268130.76	4996676.23
93	1268245.67	4996622.53	188	1268102.28	4997519.03
94	1268245.68	4996623.58	189	1268107.84	4997520.72
95	1268247.60	4996622.51	190	1268040.33	4997472.00

LEGENDA

- hranice etapy
- navrhovaný pôdorys
- navrhovaná os chodníka
- navrhované okrajov cesty z asfaltobetónu
- navrhované dilatačné zmršťovacie škáry betónu
- dĺžková kóta v metroch
- existujúci strom
- navrhovaný strom
- navrhované staničenie v m / nadmorská výška koruny cesty (systém Bpv)
- výškový bod
- nadmorská výška pôvodného terénu
- nadmorská výška upraveného terénu
- vytyčovací bod s poradovým číslom

Táto dokumentácia vznikla počas núdzového stavu epidémie koronavírusu. Projektant nenesie zodpovednosť za prípadné odchylky dokumentácie od skutočného stavu, ktoré v dôsledku tejto situácie nebolo možné overovať v teréne.

Všetky zmeny projektovej dokumentácie musia byť riadene zmenovým listom, kde bude uvedený rozsah zmeny, jej dôvod a výkyv na cenu diela. Zmenový list musí byť odsúhlasený projektantom a investorom pred začatím prác.

Generálny projektant:
Ateliér Krejčířkovi, s.r.o.
P. Bezruče 182
691 42, Valtice

AKCIA:	**Návrh obnovy Starého parku v Nitre**	ETAPA:	**4**
VYKRES:	**Cestná sieť - Vytyčovací plán**		
OBJEDNÁVATEĽ:	Mesto Nitra		
MIESTO STAVBY:	Nitra		
ZODP. PROJEKTANT:	Ing. Přemysl Krejčíř, Ph.D., autorizovaný krajinářský architekt, č. autorizace: 03289	NÁVRH:	Ing. Kamila Krejčířková, Ph.D.
SPRACOVAL:	Ing. Jiří Dolnal, Ph.D., DiS.		
DÁTUM:	12/2020	MIERKA:	1 : 300
STUPEŇ:	DUR + DSP	ČÍSLO VÝKRESU:	**D.4.03.6**