



SITUÁCIA

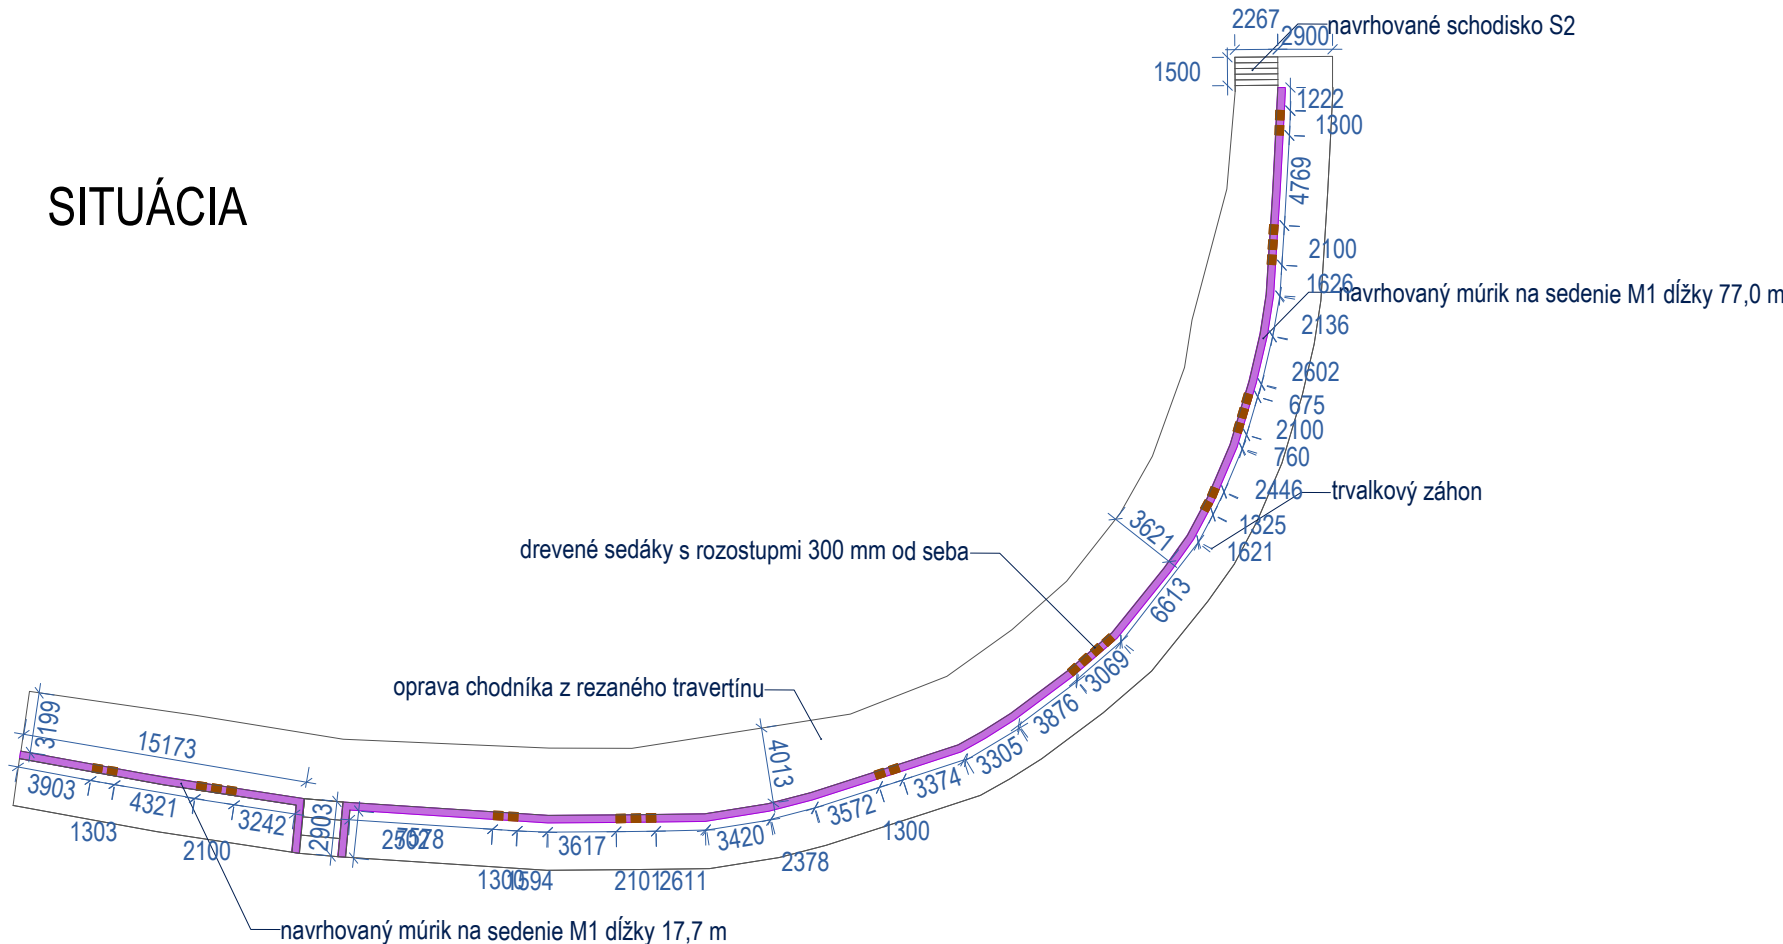


CHARAKTERISTICKÝ PRIEČNY REZ A DETAIL G

Oporný múrik na sedenie u Promenády

Technologický postup TPN-TP3

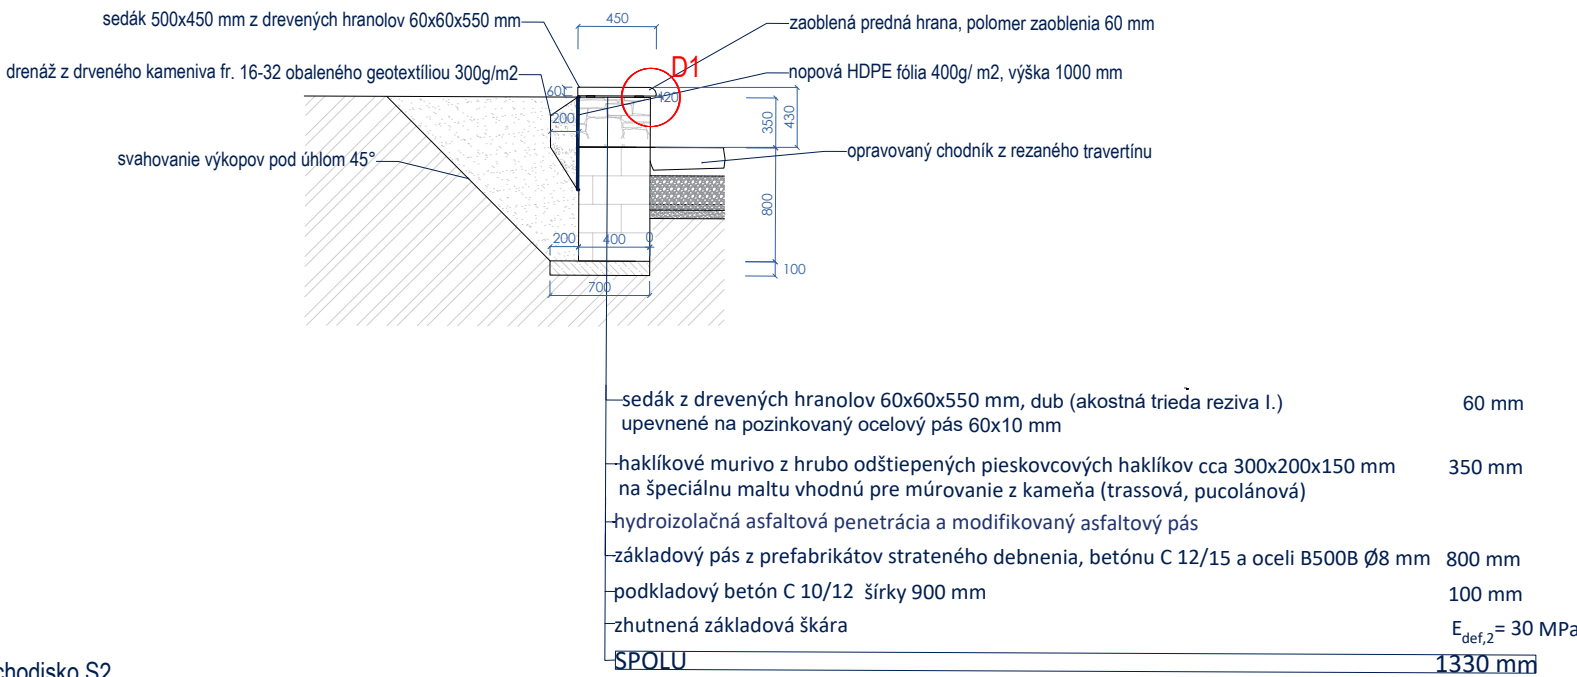

Detail - sedák z drevených hranolov upevnený na pieskovcový múrik

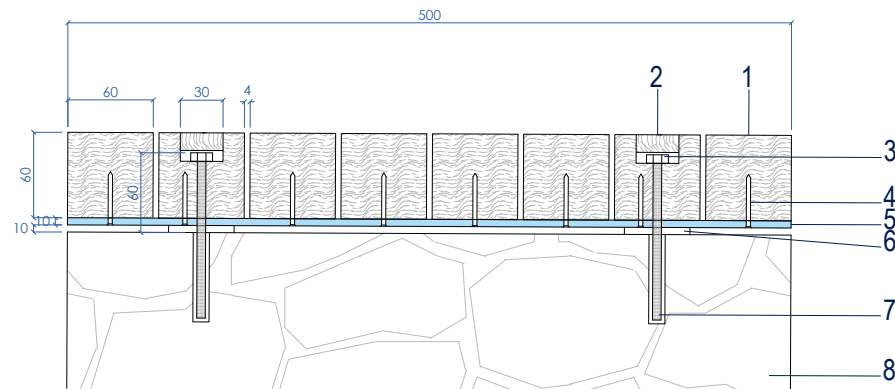

LEGENDA

- 1 - sedacia plocha, hoblovaný drevený hranol 60x60x520 mm, dub (akostná trieda reziva I.), zaoblená predná hrana, povrchová úprava impregnačným náterom na báze rastlinných olejov a alkydových jednokomponentných živíc, potom olejovoskovou lazourou s UV ochranou, bez pigmentácie
- 2 - zátky, priemer 30 mm, dub (akostná trieda reziva I.), povrchová úprava impregnačným náterom na báze rastlinných olejov a alkydových jednokomponentných živíc, potom olejovoskovou lazourou s UV ochranou, bez pigmentácie
- 3 - matica M12 a podložka, nerez
- 4 - plocha zapustená skrutka do dreva 50x4 mm, nerez
- 5 - prichytávací prvok, ocelový pás 500x60x10 mm, povrchová úprava žiarovým zinkovaním
- 6 - 5x podložka hr. 2 mm, nerez
- 7 - závitová tyč M12 300 mm, nerez, ukotvená na chemickú kotvu
- 8 - pieskový múr

POZNÁMKA:


1. Prefabrikáty strateného debnenia budú po riadkoch s prekryvmi zaliate betónom C 12/15, výstuž bude tvoriť betonárska ocel B500B (roxor) priemeru 8 mm. V každom horizontálnom riadku (spolu 4 riadky) budú zabetónované 2 roxory (6m dlhé časti s 500 mm prekryvmi previazané drátom), vertikálne 2 ks/m dĺžky 800 mm - roxory budú vložené do otvorov v podkladovom betóne.
2. Hodnoty modulu pretvárnosti ($E_{def,2}$) minimálneho zhutnenia všetkých konštrukčných vrstiev sú udávané pre overovanie statickou skúškou.



Generálny projektant:

Ateliér Krejčířkovi, s.r.o.

P. Bezruč 182
691 42, Valtice

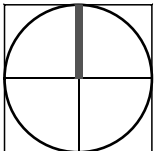

AKCIA: Návrh obnovy Starého parku v Nitre ETAPA: 4.

VÝKRES: Oprava múrika

OBJEDNÁTEL: Mesto Nitra

MIESTO STAVBY: Nitra

ZODP. PROJEKTANT: Ing. Přemysl Krejčíř, Ph.D., autorizovaný krajinářský architekt, č. autorizace: 03289 NÁVRH: Ing. Kamila Krejčířková, Ph.D.

SPRACOVAL: Ing. Jiří Dohnal, Ph.D., DiS., Ing. Daniela Plandorová

DÁTUM: 12/2020 MIERKA: 1 : 50

STUPEN: DUR + DSP ČÍSLO VÝKRESU: D.4.04.1

Táto dokumentácia vznikla počas núdzového stavu pandémie koronavírusu. Projektant nenesie zodpovednosť za prípadné odchýlky dokumentácie od skutočného stavu, ktoré vďaka situácii nebolo možné overovať v teréne.

Všetky zmeny oproti projektovej dokumentácii musia byť doložené zmenovým listom, kde bude uvedený rozsah zmeny, jej dôvod a vplyv na cenu diela. Zmenový list musí byť odsúhlasený projektantom a investorom pred začatím prác.