


ČÍSLO_BODU	Pozícia Y	Pozícia X
1	499698.36	1268098.63
2	499687.09	1268097.76
3	499684.58	1268105.89
4	499682.11	1268114.03
5	499694.57	1268117.97
6	499707.04	1268121.92
7	499709.35	1268110.69
8	499710.42	1268099.28
9	499700.36	1268098.63
10	499695.41	1268087.25
11	499693.41	1268087.16
12	499690.12	1268087.02
13	499691.64	1268074.46
14	499707.51	1268070.11
15	499709.26	1268078.93
16	499710.26	1268087.87
17	499725.30	1268068.59
18	499723.20	1268060.87
19	499726.58	1268059.95
20	499728.68	1268067.67
21	499743.39	1268040.33
22	499745.61	1268043.65
23	499745.88	1268038.66
24	499748.10	1268041.99

Táto dokumentácia vznikla počas núdzového stavu epidémie koronavírusu. Projektant nenesie zodpovednosť za prípadné odchýlky dokumentácie od skutočného stavu, ktoré vďaka situácii nebolo možné overovať v teréne.

Všetky zmeny oproti projektovej dokumentácii musia byť doložené zmenovým listom, kde bude uvedený rozsah zmeny, jej dôvod a vplyv na cenu diela. Zmenový list musí byť odsúhlasený projektantom a investorom pred začatím prác.



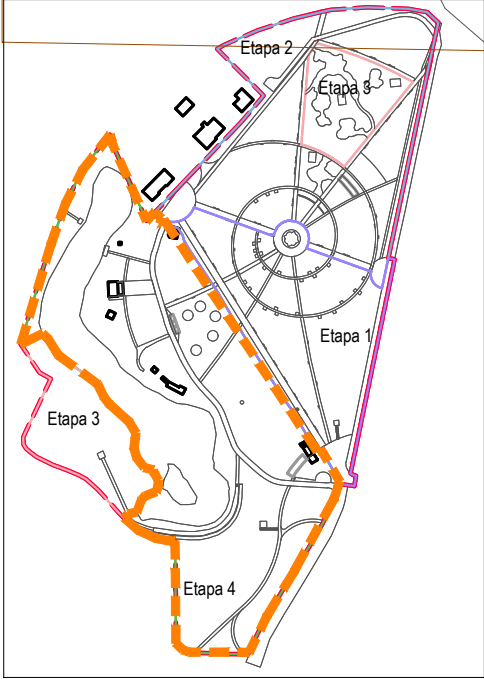

Generálny projektant:
Ateliér Krejčířikovi, s.r.o.
P. Bezručů 182
691 42, Valtice

AKCIA: **Návrh obnovy Starého parku v Nitre**

ETAPA: **4**

VÝKRES: Vytyčovací plán technických prvků

OBJEDNÁTEL: Mesto Nitra

MIESTO STAVBY: Nitra

ZODP. PROJEKTANT: Ing. Přemysl Krejčířik, Ph.D., autorizovaný krajinný architekt, č. autorizace: 03289

NÁVRH: Ing. Kamila Krejčířiková, Ph.D.

SPRACOVAL: Ing. Daniela Plandorová

DÁTUM: 12/2020

MIERKA: 1 : 300

STUPEŇ: DUR + DSP

ČÍSLO VÝKRESU: D.4.04.7

