


Špecifikácia stromov k výsadbe				
Ozn.	Taxon	Ks	Veľkosť	Poznámka
TPL	Tília platyphyllos	13	18/20	ZB nasadenie koruny min. 270 cm
PrG	Prunus gondourii 'Schnee'	8	18/20	ZB nasadenie koruny min. 220 cm

Špecifikácia krikov k výsadbe					
Ozn.	Taxon	Ks	Ks/bm	Veľkosť	Poznámka
Sro	Salix rosmarinifolia	462	3	v 40-60, Ko	sádzať do trojsponu

- LEGENDA
- hranice etapy
 - navrhovaný pôdorys
 - existujúci strom
 - navrhovaný strom
 - █ navrhované živé ploty
 - xx/ Ex označenie taxónu / číslo etapy

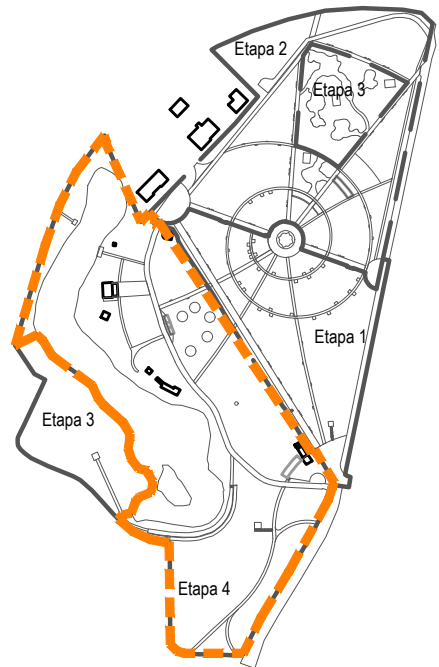



Generálny projektant:
Ateliér Krejčířkovi, s.r.o.
P. Bezruč 182
691 42, Valice

AKCIA: **Návrh obnovy Starého parku v Nitre** ETAPA: **4**

VÝKRES: **Výtyčovací a osadzovací plán stromov a živých plotov**

OBJEDNÁTEĽ: **Mesto Nitra**

MIESTO STAVBY: **Nitra**

ZODP. PROJEKTANT: **Ing. Plemysl Krejčířk, Ph.D., autorizovaný krajinský architekt, č. autorizácie: 03289** NÁVRH: **Ing. Kamila Krejčířková, Ph.D.**

SPRACOVAL: **Ing. Daniela Plandrová**

DÁTUM: **12/2020** MIERKA: **1 : 500**

STUPEŇ: **DUR + DSP** ČÍSLO VÝKRESU: **D.4.05.1**

Z dôvodov priestorových potrieb pre realizáciu technických prvkov nezapovedá výsadba drevín priestorovému vymedzeniu jednotlivých etáp.

Táto dokumentácia vznikla počas núdzového stavu pandémie koronavírusu. Projektant nenesie zodpovednosť za prípadné odchýlky dokumentácie od skutočného stavu, ktoré vďaka situácii nebolo možné overovať v teréne.

Všetky zmeny oproti projektovej dokumentácii musia byť doložené zmenovým listom, kde bude uvedený rozsah zmeny, jej dôvod a vplyv na cenu diela. Zmenový list musí byť odsúhlasený projektantom a investorom pred začatím prác.