
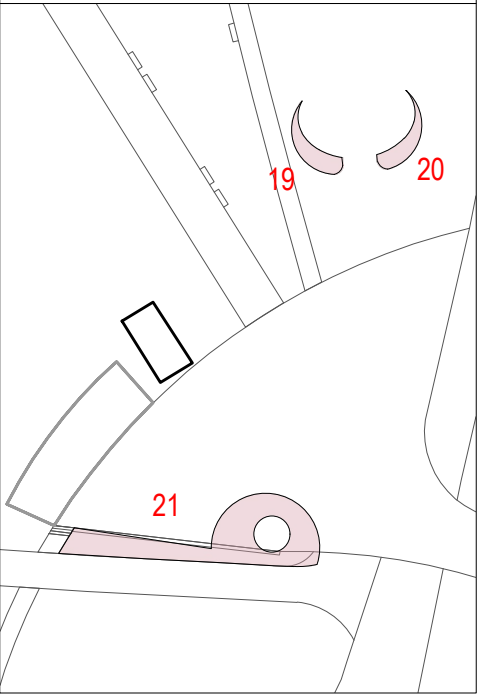
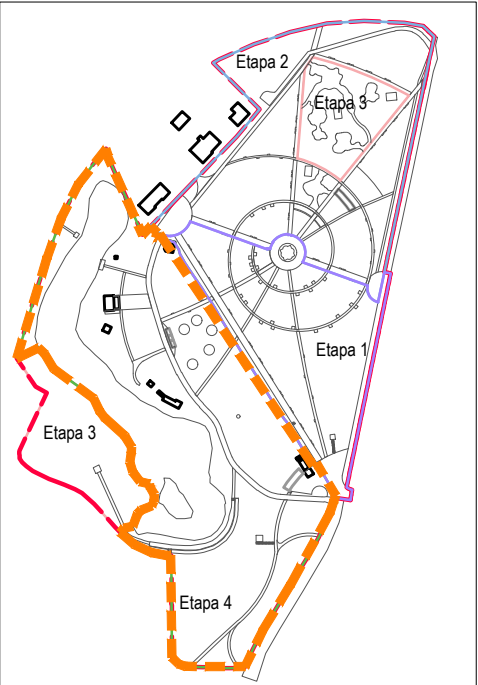


Záhon 21

Ozn.	Taxón	Ks/m2	Veľkosť	Počet ks	Poznámka
1	Alchemilla mollis 'Thriller'	5	K9	84	
4	Anemone 'Septembercharm'	5	K9	64	
10	Bergenia 'Glockenturm'	7	K11	93	
12	Brunnera macrophylla 'Jack Frost'	8	K13	111	
19	Epimedium × versicolor 'Sulphureum'	7	K9	94	
22	Geranium macrorrhizum 'Spessart'	9	K9	133	
26	Lamium galeobdolon 'Hermann's Pride'	7	K9	65	
27	Liriope muscari 'Royal Purple'	9	K13	80	

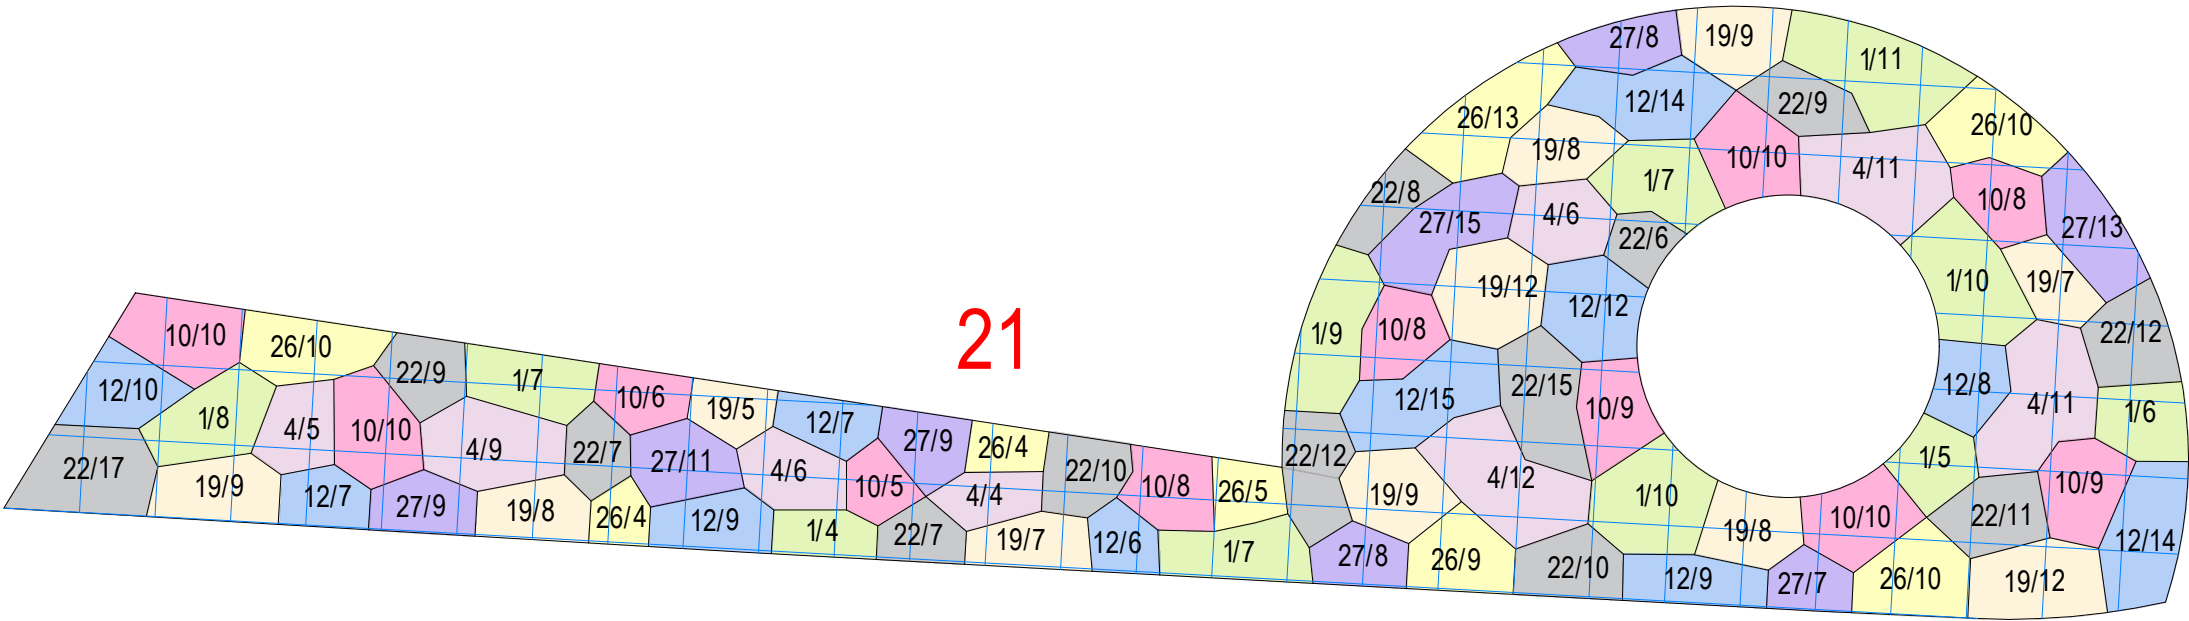

Z dôvodov priestorových potrieb pre realizáciu technických prvkov nezodpovedá výsadba drevín priestorovému vymedzeniu jednotlivých etáp.

Táto dokumentácia vznikla počas núdzového stavu epidémie koronavírusu. Projektant nenesie zodpovednosť za prípadné odchýlky dokumentácie od skutočného stavu, ktoré vďaka situácii nebolo možné overovať v teréne.

Všetky zmeny oproti projektovej dokumentácii musia byť doložené zmenovým listom, kde bude uvedený rozsah zmeny, jej dôvod a vplyv na cenu diela. Zmenový list musí byť odsúhlasený projektantom a investorom pred začatím prác.

LEGENDA

X

XX/XX

hranica etapy

číslo záhonu

označenie taxónu/počet kusov

navrhované záhony


vytyčovací sieť 1x1 m



Generálny projektant:

Ateliér Krejčířkovi, s.r.o.

P. Bezruč 182
691 42, Valtice

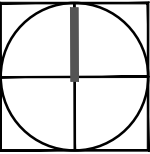

AKCIA:	Návrh obnovy Starého parku v Nitre		ETAPA:	4
VÝKRES:	Vytyčovací a osadzovací plán trvalkových záhonov - záhon 21			
OBJEDNÁTEL:	Mesto Nitra			
MIESTO STAVBY:	Nitra			
ZODP. PROJEKTANT:	Ing. Přemysl Krejčířík, Ph.D., autorizovaný krajinářský architekt, č. autorizace: 03289	NÁVRH:	Ing. Kamila Krejčířiková, Ph.D.	
SPRACOVAL:	Ing. Daniela Plandorová			
DÁTUM:	12/2020	MIERKA:	1 : 100	
STUPEŇ:	DUR + DSP	ČÍSLO VÝKRESU:	D.4.05.2a	