





Stojan na bicykle

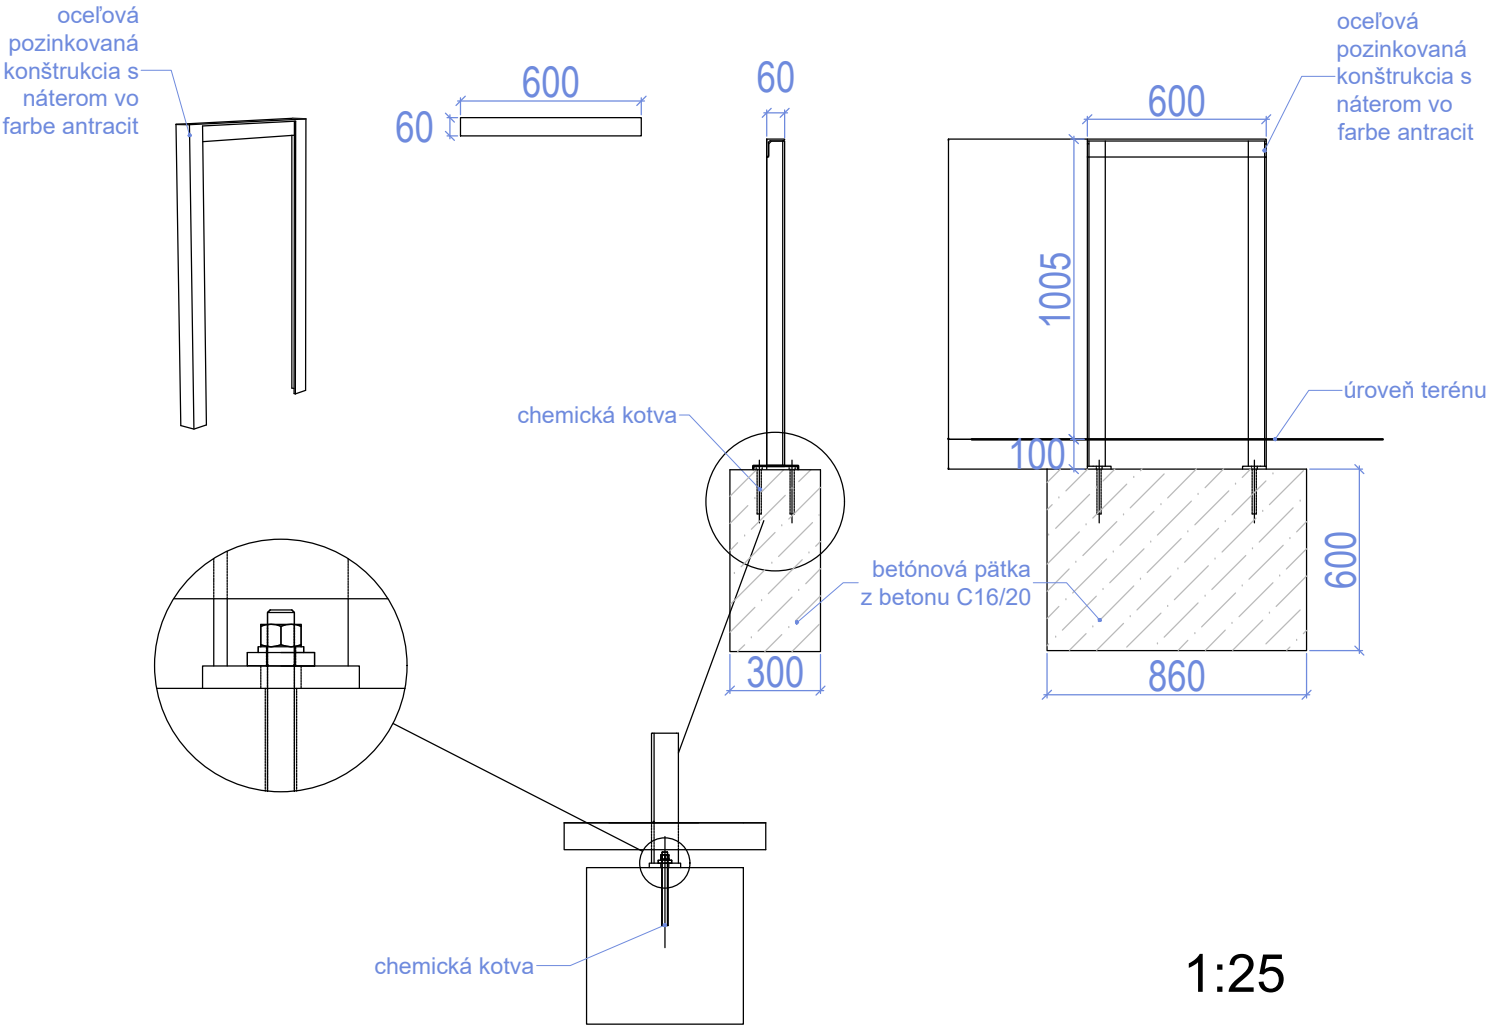

Odpadkový kôš

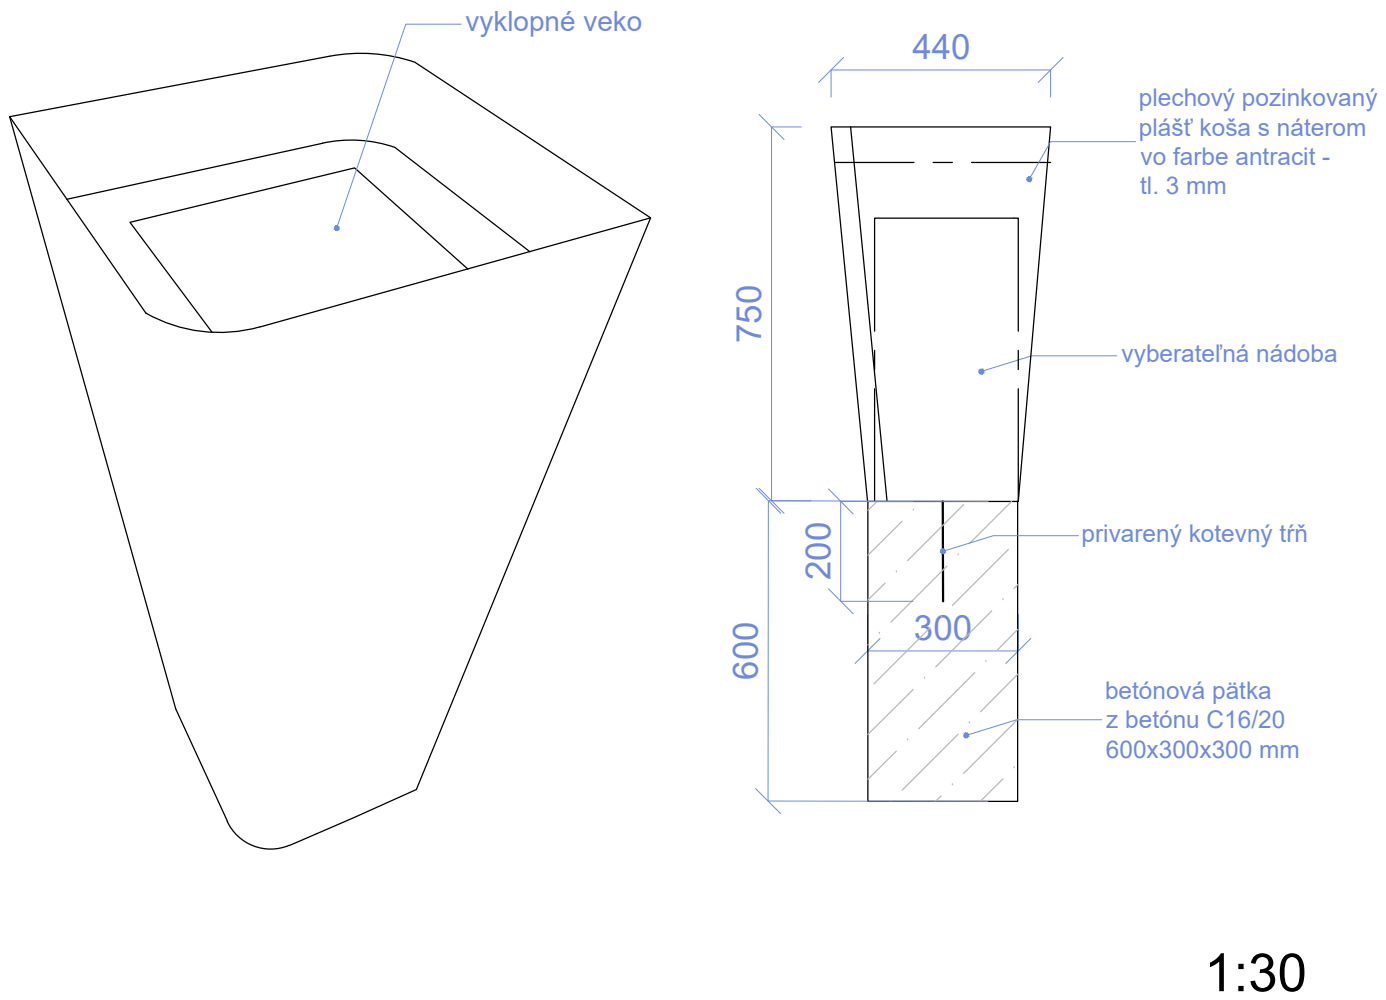


Doporučené vzdálenosti

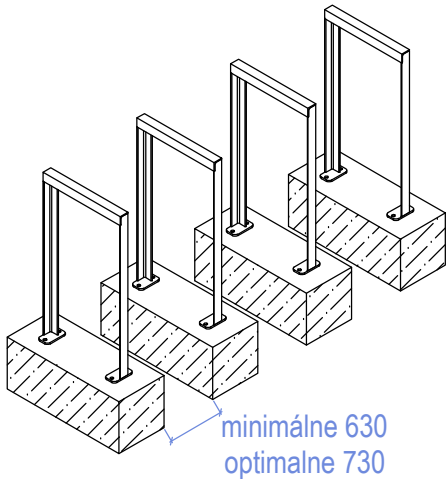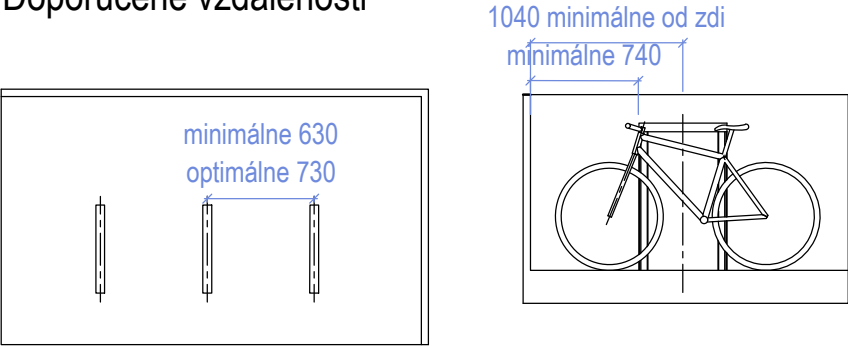

Všetky zmeny oproti projektovej dokumentácii musia byť doložené zmenovým listom, kde bude uvedený rozsah zmeny, jej dôvod a vplyv na cenu diela. Zmenový list musí byť odsúhlasený projektantom a investorom pred začatím prác.



Generálny projektant:
Ateliér Krejčířkovi, s.r.o.
P. Bezruč 182
691 42, Valtice

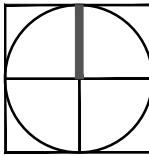

AKCIA:	Návrh obnovy Starého parku v Nitre		ETAPA:	4.
VÝKRES:	Odpadkový kôš a stojan na bicykle			
OBJEDNÁTEL:	Mesto Nitra			
MIESTO STAVBY:	Nitra			
ZODP. PROJEKTANT:	Ing. Přemysl Krejčířik, Ph.D., autorizovaný krajinářský architekt, č. autorizace: 03289		NÁVRH:	Ing. Kamila Krejčířiková, Ph.D.
SPRACOVAL:	Ing. Aneta Hopová			
DÁTUM:	12/2020		MIERKA:	podľa poznámok vo výkrese
STUPEŇ:	DUR + DSP		ČÍSLO VÝKRESU:	D.4.06.2