


Tento podklad neslúži ako dielenská dokumentácia. Všetky rozmery pred začatím výroby je nutné overiť na stavbe.

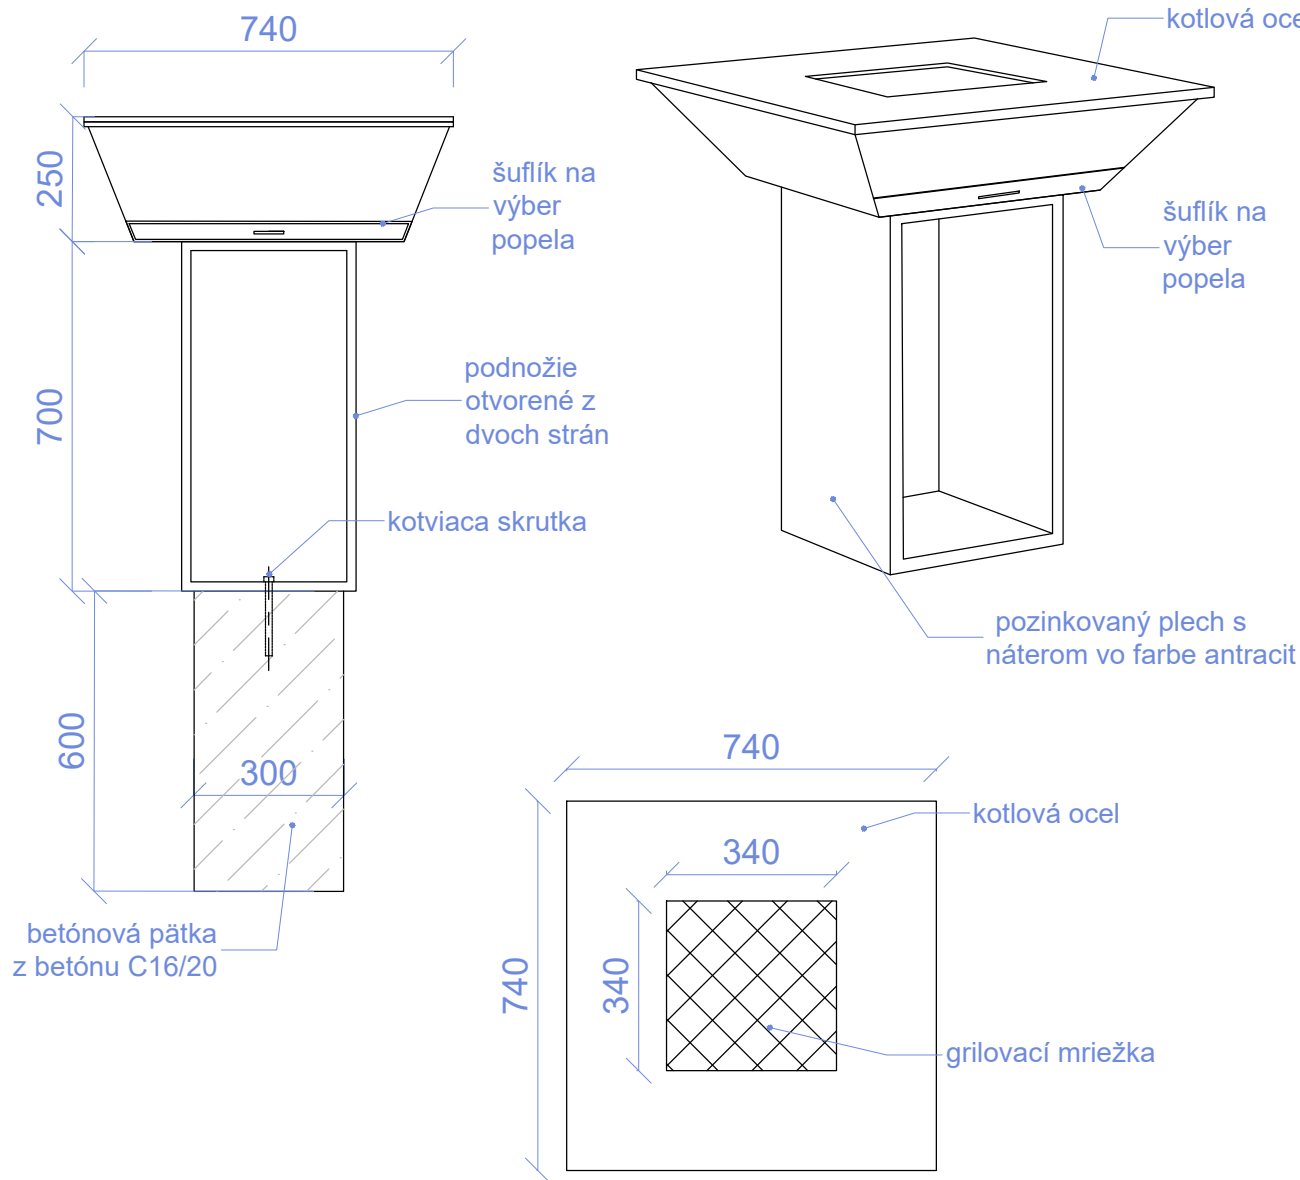

Táto dokumentácia vznikla počas núdzového stavu epidémie koronavírusu. Projektant nenesie zodpovednosť za prípadné odchýlky dokumentácie od skutočného stavu, ktoré vďaka situácii nebolo možné overovať v teréne.


Všetky zmeny oproti projektovej dokumentácii musia byť doložené zmenovým listom, kde bude uvedený rozsah zmeny, jej dôvod a vplyv na cenu diela. Zmenový list musí byť odsúhlasený projektantom a investorom pred začatím prác.



Generálny projektant:

Ateliér Krejčířikovi, s.r.o.

P. Bezruč 182  
691 42, Valtice

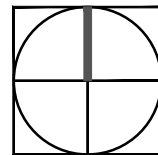

AKCIA: **Návrh obnovy Starého parku v Nitre**

ETAPA: **4.**

VÝKRES: **Grill**

OBJEDNÁTEL: **Mesto Nitra**

MIESTO STAVBY: **Nitra**

ZODP. PROJEKTANT: **Ing. Přemysl Krejčířik, Ph.D., autorizovaný krajinářský architekt, č. autorizace: 03289**

NÁVRH: **Ing. Kamila Krejčířiková, Ph.D.**

SPRACOVAL: **Ing. Aneta Hopová**

DÁTUM: **12/2020**

MIERKA: **1 : 15**

STUPEŇ: **DUR + DSP**

ČÍSLO VÝKRESU: **D.4.06.3**