




Kopček veľký pre šmýkačku

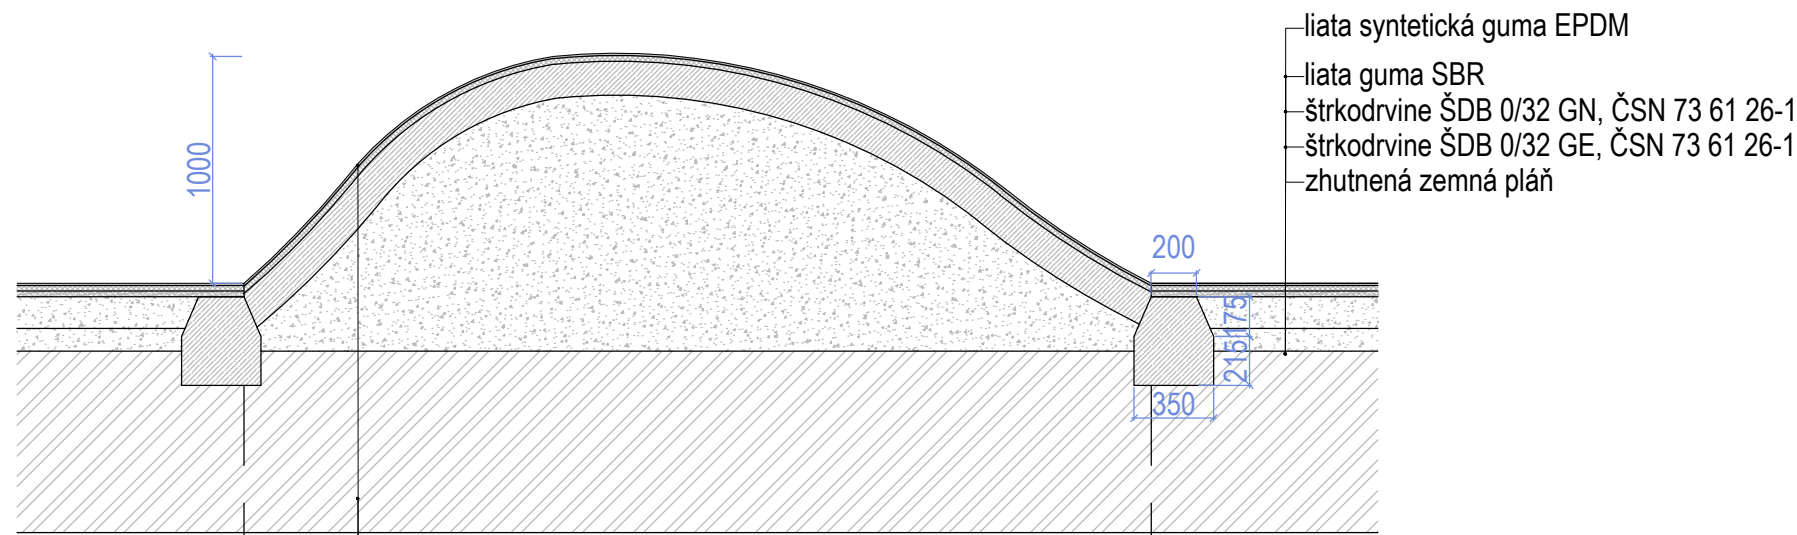


- liata syntetická guma EPDM 10 mm
- liata guma SBR 25 mm
- penetrácia PU nátěrom 150 mm
- betónová doska C30/37 - XC4 - XF3 + kari sieť priem. 5-100/100 (při horním líci) 140, podľa výšky mm
- štrkodrvine ŠDB 0/32 GN, ČSN 73 61 26-1 Edef2 = min. 45 MPa
- zhutnená zemná pláň

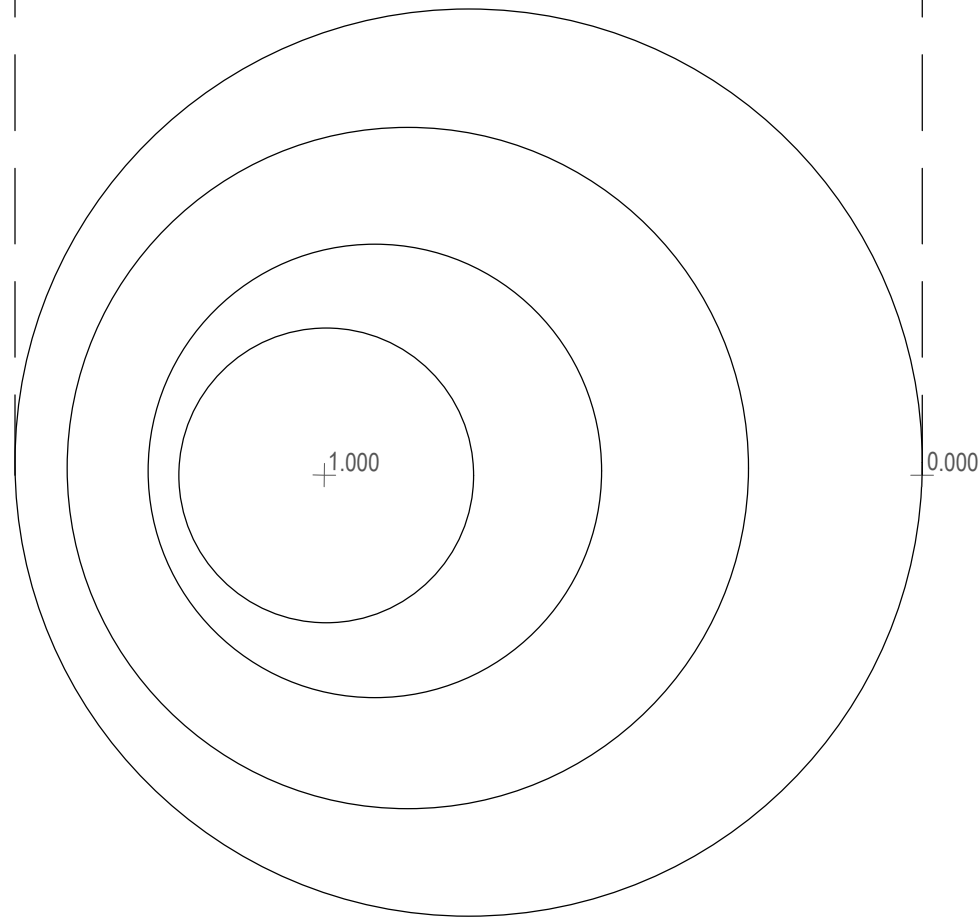


Kopček malý

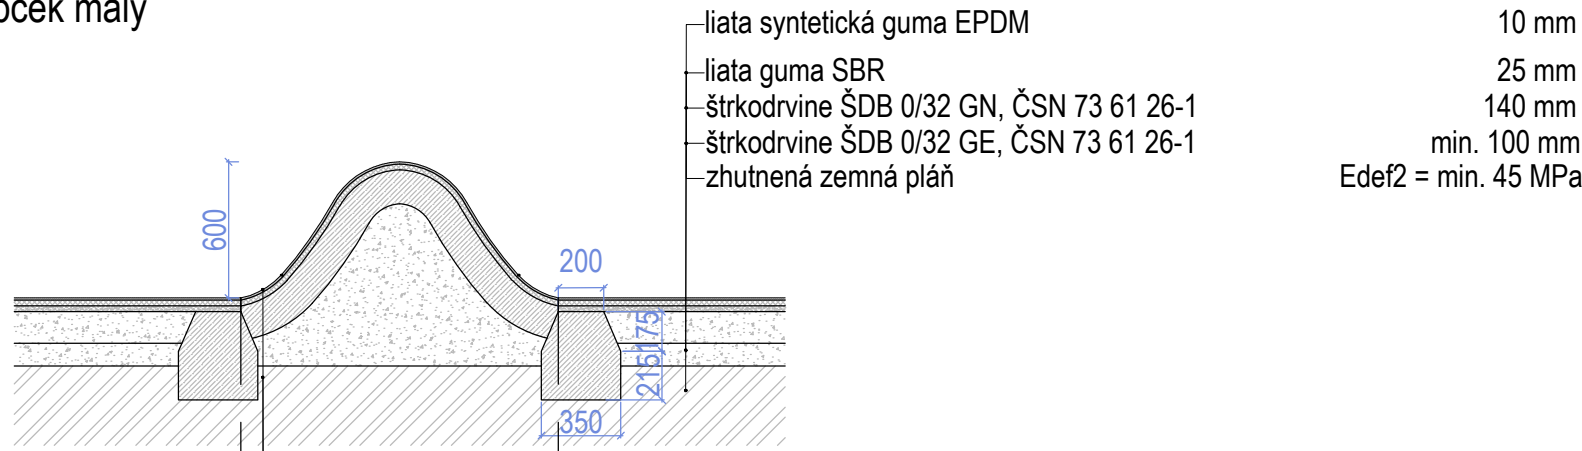

- liata syntetická guma EPDM 10 mm
- liata guma SBR 25 mm
- penetrácia PU nátěrom 150 mm
- betónová doska C30/37 - XC4 - XF3 + kari sieť priem. 5-100/100 (při horním líci) 140, podľa výšky mm
- štrkodrvine ŠDB 0/32 GN, ČSN 73 61 26-1 Edef2 = min. 45 MPa
- zhutnená zemná pláň

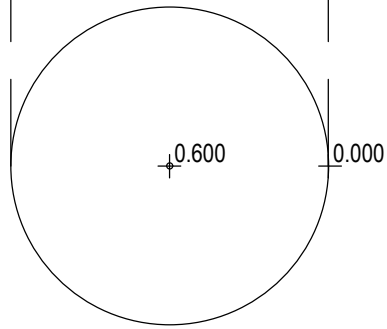

Obruba pieskoviska

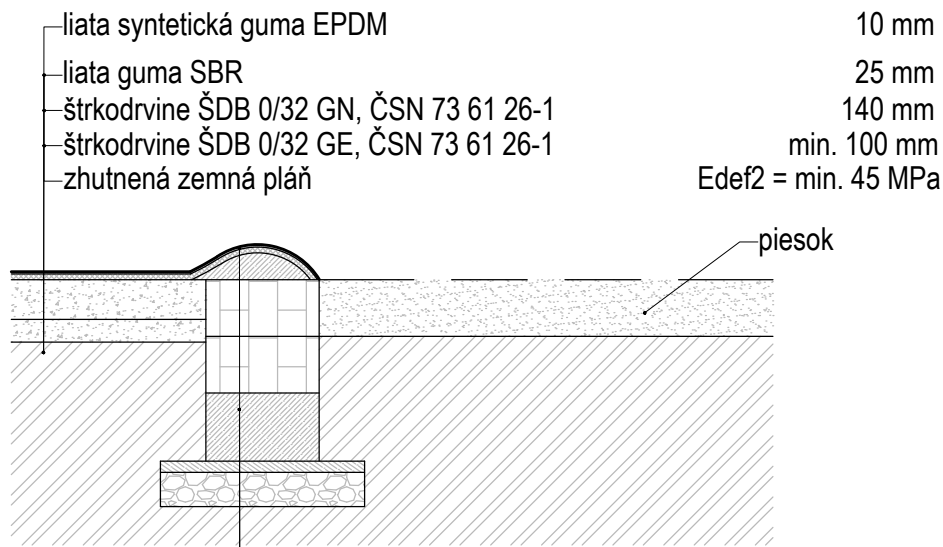

- liata syntetická guma EPDM 10 mm
- liata guma SBR 25 mm
- penetrácia PU nátěrom 150 mm
- betónová vrstva C30/37 - XC4 - XF3 500 mm
- stratené bednenie s výstužou 300 mm
- betónový pas 20 mm
- podkladový betón 150 mm
- štrkodrvine ŠDB 0/32 GN, ČSN 73 61 26-1 Edef2 = min. 45 MPa
- zhutnená zemná pláň

Tento podklad neslúži ako dielenská dokumentácia. Všetky rozmery pred začatím výroby je nutné overiť na stavbe.

Zhotoviteľ stavby v rámci dodávky ihriska dodá kompletnú dielenskú dokumentáciu herných prvkov, a statické posúdenie, ktoré budú zodpovedať všetkým aktuálne platným bezpečnostným normám, vrátane hrúbky vrstiev dopadových plôch.

Všetky zmeny oproti projektovej dokumentácii musia byť doložené zmenovým listom, kde bude uvedený rozsah zmeny, jej dôvod a vplyv na cenu diela. Zmenový list musí byť odsúhlasený projektantom a investorom pred začatím prác.


Táto dokumentácia vznikla počas núdzového stavu epidémie koronavírusu. Projektant nenesie zodpovednosť za prípadné odchýlky dokumentácie od skutočného stavu, ktoré vďaka situácii nebolo možné overovať v teréne.



Generálny projektant:

Ateliér Krejčířikovi, s.r.o.

P. Bezruč 182
691 42, Valtice

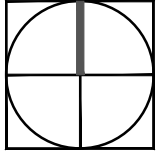

AKCIA: **Návrh obnovy Starého parku v Nitre** ETAPA: **4.**

VÝKRES: **Charakteristický rez - kopčeky, obruba pieskoviska**

OBJEDNÁTEL: **Mesto Nitra**

MIESTO STAVBY: **Nitra**

ZODP. PROJEKTANT: **Ing. Přemysl Krejčířik, Ph.D., autorizovaný krajinný architekt, č. autorizace: 03289**

NÁVRH: **Ing. Kamila Krejčířiková, Ph.D.**

SPRACOVAL: **Ing. Martina Zimmermannová**

DÁTUM: **12/2020**

MIERKA: **1:30**

STUPEŇ: **DUR + DSP**

ČÍSLO VÝKRESU: **D.4.07.2**