



1. Pumpa hojdačka nerezová, na pitnú vodu
2. Pumpa huba, tlačidlo vody na pitnú vodu
3. Striekacia hlavica s malým vodným lúčom, malou prírubou
4. Striekacia hlavica s jemným vodným lúčom a veľkou prírubou, s nízkym prúdom vody 2x
5. Striekacia hlavica s jemným vodným lúčom a veľkou prírubou, so stredne vysokým prúdom vody 2x
6. Striekacia hlavica s jemným vodným lúčom a veľkou prírubou, s vysokým prúdom vody 2x
7. Striekacia hlavica s jemným vodným lúčom a malou prírubou, s vysokým prúdom vody
8. Lesná fontána - hojdačková pumpa s rezervoárom a jednosmerným rozvodom
9. Dlhá rukoväť - pumpa s betónovým plášťom a jednosmerným rozvodom
10. Vertikálna tryska so stožiarom zo smrekovca s ocelovou pätkou 2x
11. Špirálový rotor so stožiarom zo smrekovca s ocelovou pätkou
12. Nádrž so stožiarom zo smrekovca s ocelovou pätkou
13. Vysoký kolízny disk so stožiarom zo smrekovca s ocelovou pätkou
14. Nízky kolízny disk s konštrukciou zo smrekovca s ocelovou pätkou
15. Dáždniková tryska so stožiarom zo smrekovca s ocelovou pätkou
16. Podstavec pumpy s ocelovými pätkami
17. Pumpa na detské ihrisko s tlakovou prípojkou pitnej vody integrovanou do podstavca
18. Trojhranný kanál, dĺžka 2 m s ocelovými pätkami
19. Štvorcový bahenný stôl s ocelovými pätkami

Zhotoviteľ stavby v rámci dodávky ihriska dodá kompletnú dielenskú dokumentáciu herných prvkov, a statické posúdenie, ktoré budú zodpovedať všetkým aktuálne platným bezpečnostným normám, vrátane hrúbky vrstiev dopadových plôch.

Táto dokumentácia vznikla počas núdzového stavu epidémie koronavírusu. Projektant nenesie zodpovednosť za prípadné odchýlky dokumentácie od skutočného stavu, ktoré vďaka situácii nebolo možné overovať v teréne.

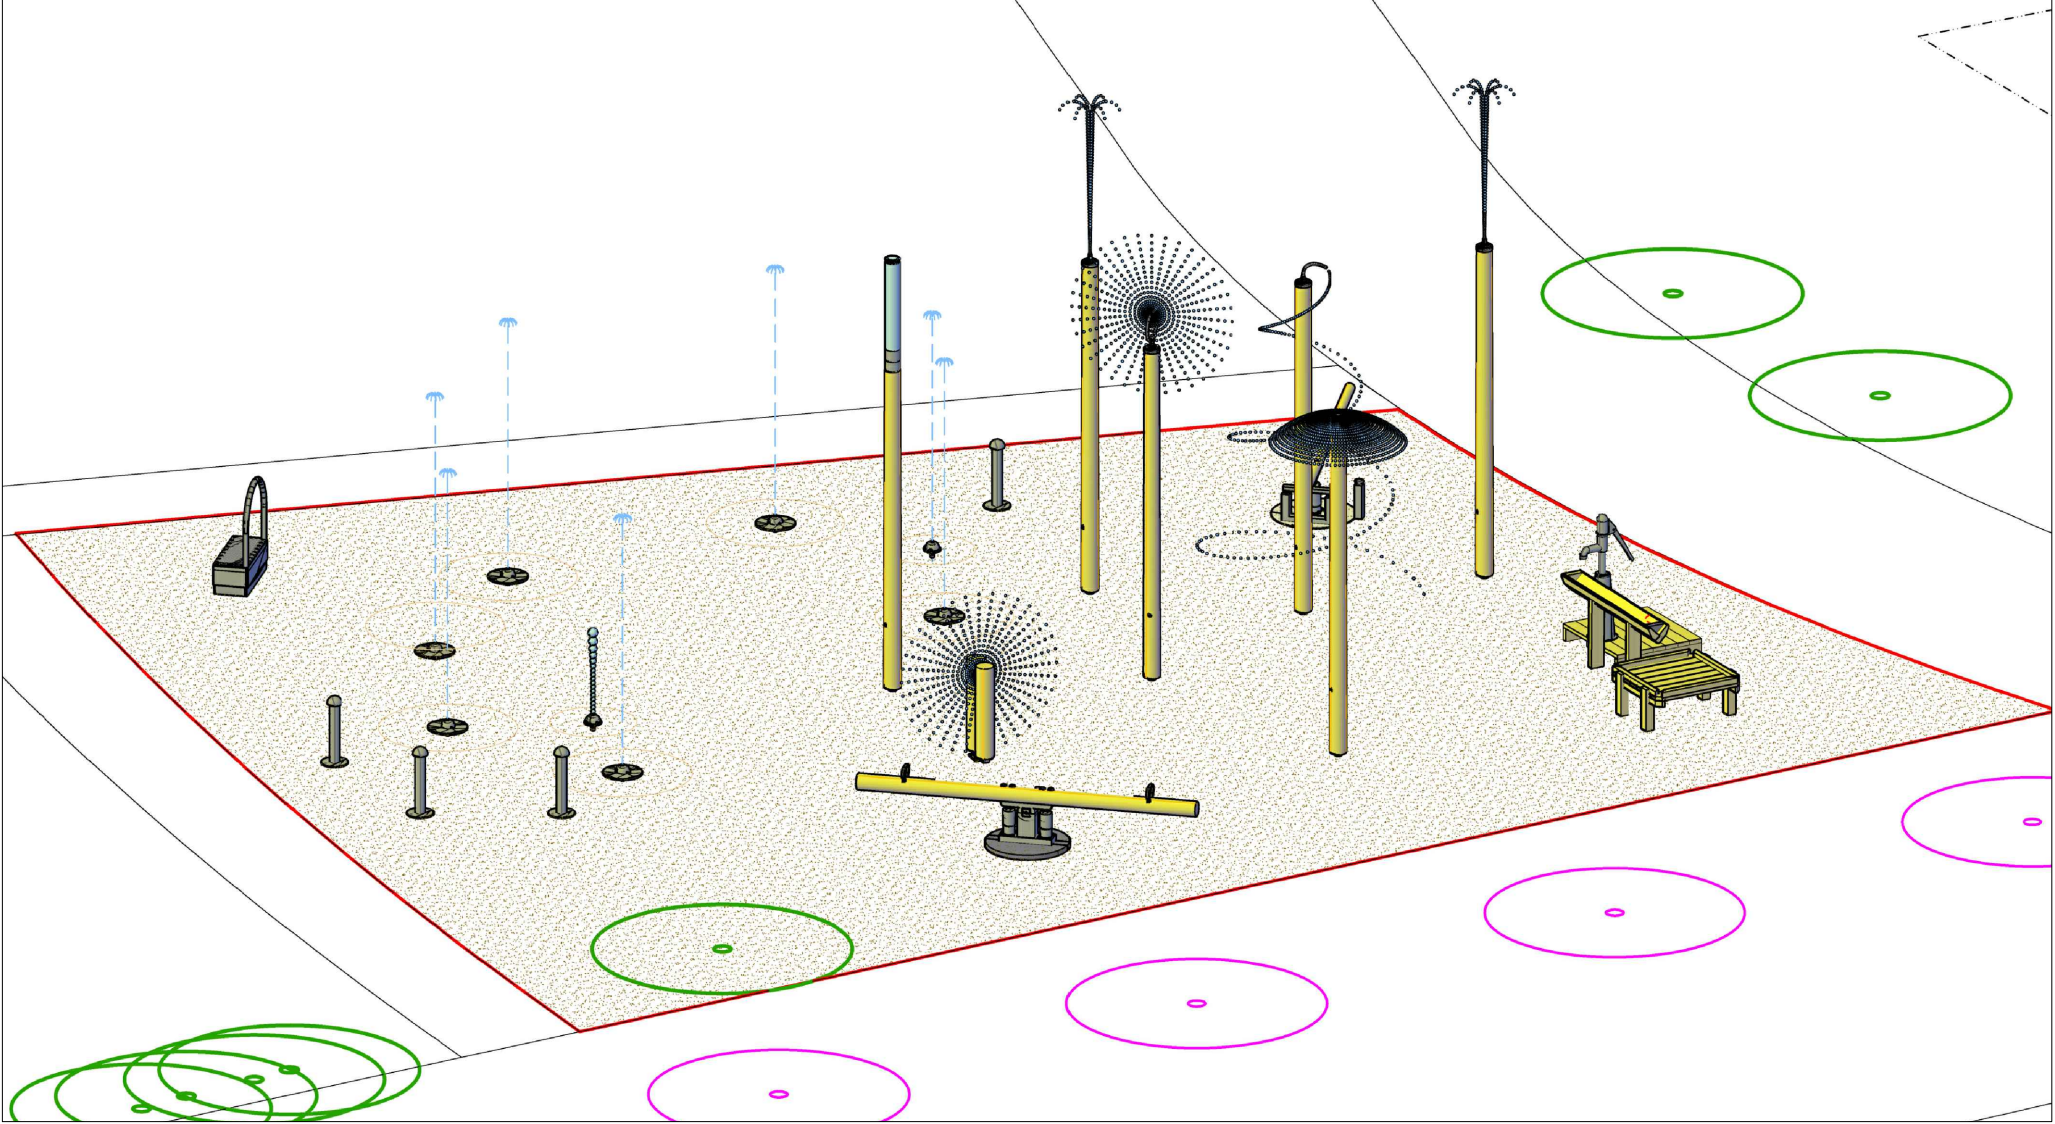

Všetky zmeny oproti projektovej dokumentácii musia byť doložené zmenovým listom, kde bude uvedený rozsah zmeny, jej dôvod a vplyv na cenu diela. Zmenový list musí byť odsúhlasený projektantom a investorom pred začatím prác.

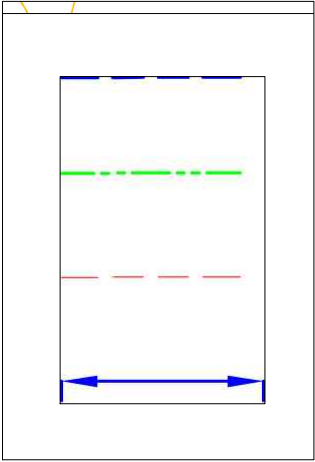


- 1 Maximálna šírka vodného obrazu
- 2 Požadovaný rozsah priestoru
- 3 Bezpečnostný odstup podľa EN 1176
- 4 Bezpečnostný odstup



Generálny projektant:

Ateliér Krejčířkovi, s.r.o.

P. Bezruč 182
691 42, Valtice

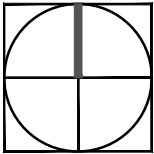

AKCIA: Návrh obnovy Starého parku v Nitre		ETAPA: 4.
VÝKRES:	Vodné hry - herné prvky	
OBJEDNÁTEL:	Mesto Nitra	
MIESTO STAVBY:	Nitra	
ZODP. PROJEKTANT:	Ing. Přemysl Krejčířk, Ph.D., autorizovaný krajinářský architekt, č. autorizace: 03289	NÁVRH: Ing. Kamila Krejčířková, Ph.D.
SPRACOVAL:	Ing. Daniela Plandorová	
DÁTUM:	12/2020	MIERKA: schéma
STUPEN:	DUR + DSP	ČÍSLO VÝKRESU: D4.07.1b