


PŘÍČNÝ ŘEZ VÝKOPEM–POTRUBÍ V NEZÁMRZNÉ HLOUBCE

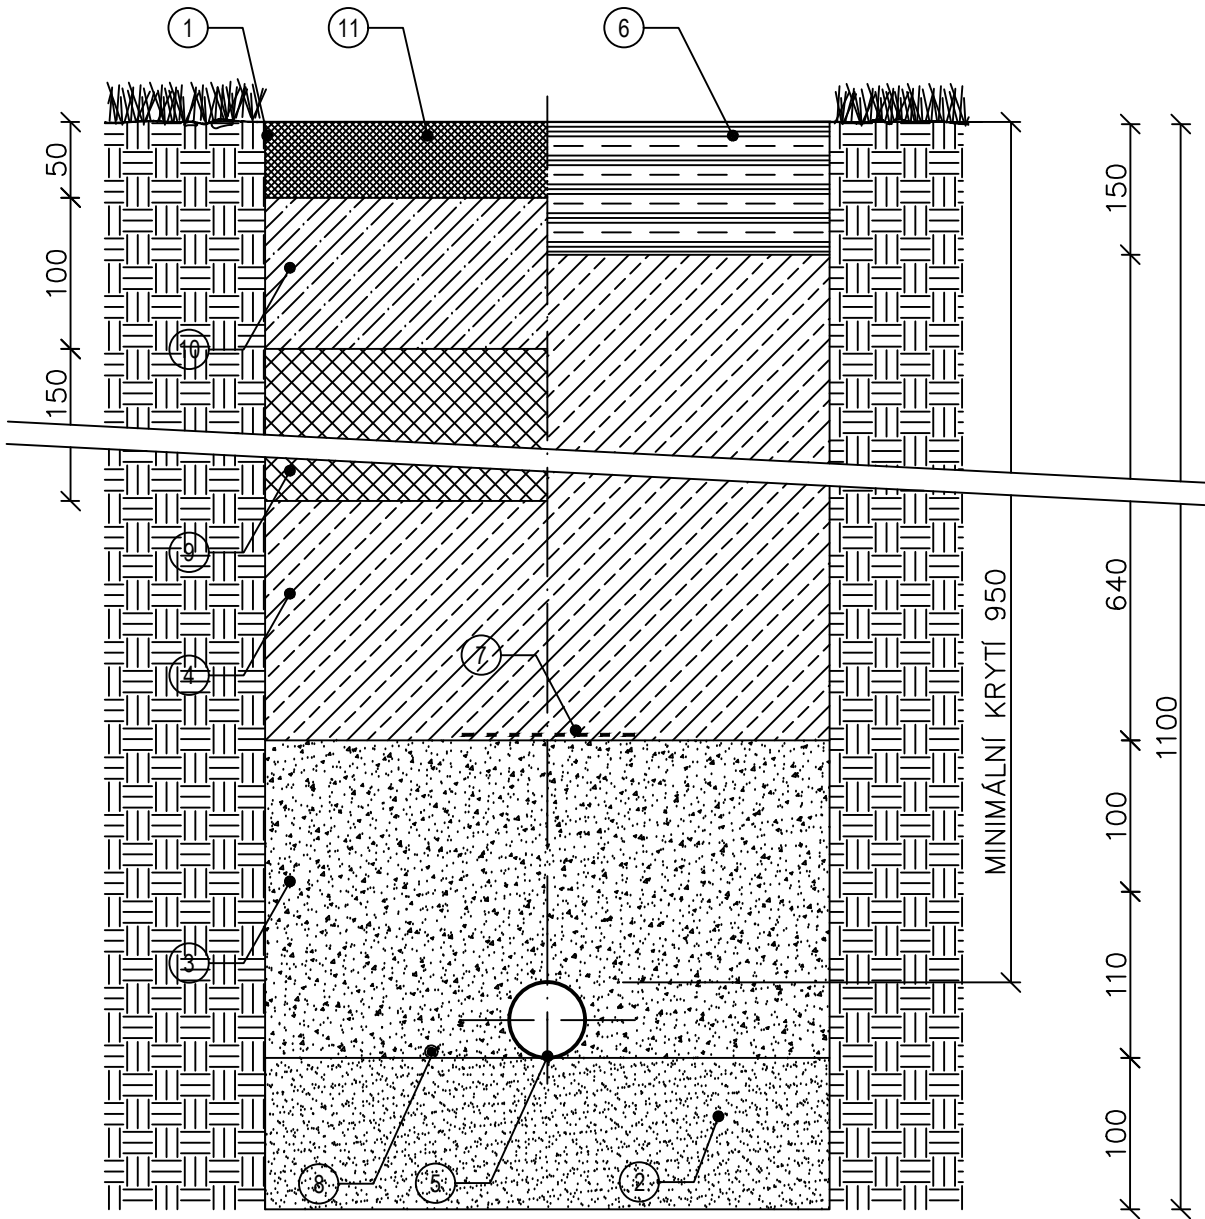


ŠÍŘKA RÝHY B	
HLOUBKA RÝHY (m)	MINIMÁLNÍ ŠÍŘKA RÝHY (m)
0,80 – 1,10	0,4
1,10 – 1,75	0,8
1,75 – 4,00	0,9
> 4,00	1,0

LEGENDA

- 1 VÝKOP PROVÁDĚNÝ RYPADLEM – ŠÍŘKA DLE TABULKY
- 2 PODSYP POTRUBÍ SYPKÝM MATERIÁLEM FRAKCE 0–8 mm
- 3 OBSYP POTRUBÍ – ZÁSYPOVÁ ZEMINA/PŘEHOZENÝ VÝKOPEK 0–20 mm
- 4 ZÁSYP VÝKOPKEM – HUTNĚNÍ PO VRSTVÁCH
- 5 POTRUBÍ HDPE PE 40–50
- 6 NAVRÁCENÍ VRSTVY HUMUSU
- 7 SYGNALIZAČNÍ FÓLIE
- 8 SYGNALIZAČNÍ VODIČ
- 9 ŠTĚRK FRAKCE 16–32 mm HUTNĚNÝ tl.150 mm
- 10 PODKLADNÍ VRSTVY KOMUNIKACE
- 11 FINÁLNÍ VRSTVA ZPEVNĚNÉ KOMUNIKACE

PŘÍČNÝ ŘEZ STANDARDNÍM VÝKOPEM

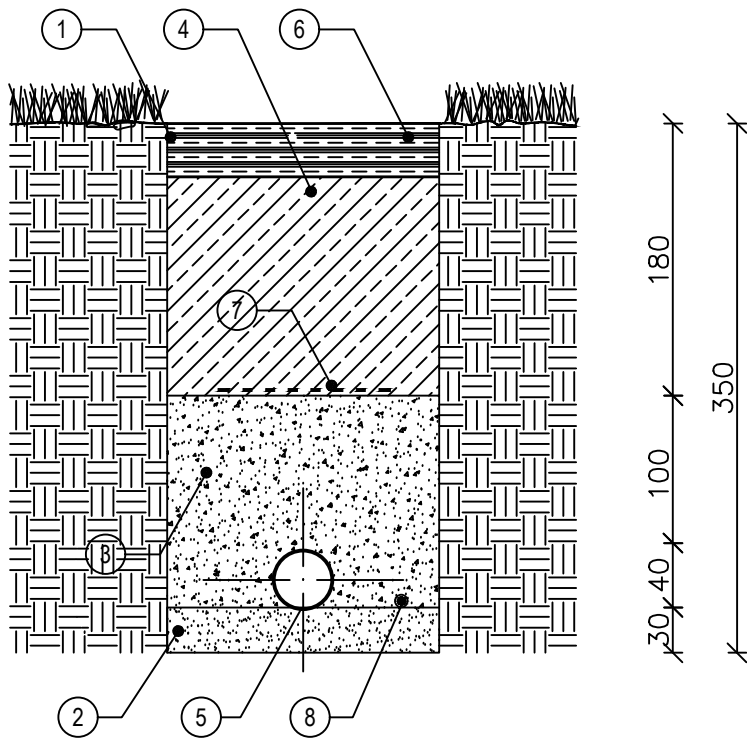

LEGENDA

- 1 STROJNÍ DRÁŽKA – ŠÍŘKA DRÁŽKY 150 mm
- 2 PODSYP POTRUBÍ SYPKÝM MATERIÁLEM FRAKCE 0–8 mm
- 3 OBSYP POTRUBÍ – ZÁSYPOVÁ ZEMINA/PŘEHOZENÝ VÝKOPEK 0–20 mm
- 4 ZÁSYP VÝKOPKEM – HUTNĚNÍ PO VRSTVÁCH
- 5 POTRUBÍ PE 32
- 6 NAVRÁCENÍ VRSTVY HUMUSU
- 7 SYGNALIZAČNÍ FÓLIE
- 8 OVLÁDACÍ KABEL ZÁVLAH



Generální projektant:

Ateliér Krejčířkovi, s.r.o.


P. Bezruč 182  
691 42, Valtice



Projektant části:

PROFIGRASS, s.r.o.

HOLZOVA 9  
628 00 BRNO - LÍŠEŇ

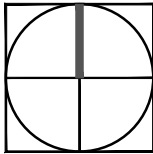

AKCIA: **Návrh obnovy Starého parku v Nitre**

ETAPA: **X.**

VÝKRES: **PŘÍČNÉ PROFILY**

OBJEDNÁTEL: **Mesto Nitra**

MIESTO STAVBY: **Nitra**

ZODP. PROJEKTANT: **Ing. Přemysl Krejčířik, Ph.D., autorizovaný krajinářský architekt, č. autorizace: 03289**

NÁVRH: **Ing. Tomáš Vlček**

SPRACOVAL: **Ing. Tomáš Vlček**

DÁTUM: **01/2021**

MIERKA: **1 : 500**

STUPEŇ: **DUR + DSP**

ČÍSLO VÝKRESU: **xxx**