


Uwaga:
Należy zapewnić szczelność połączenia okno/ściana wykorzystując taśmę rozprężną

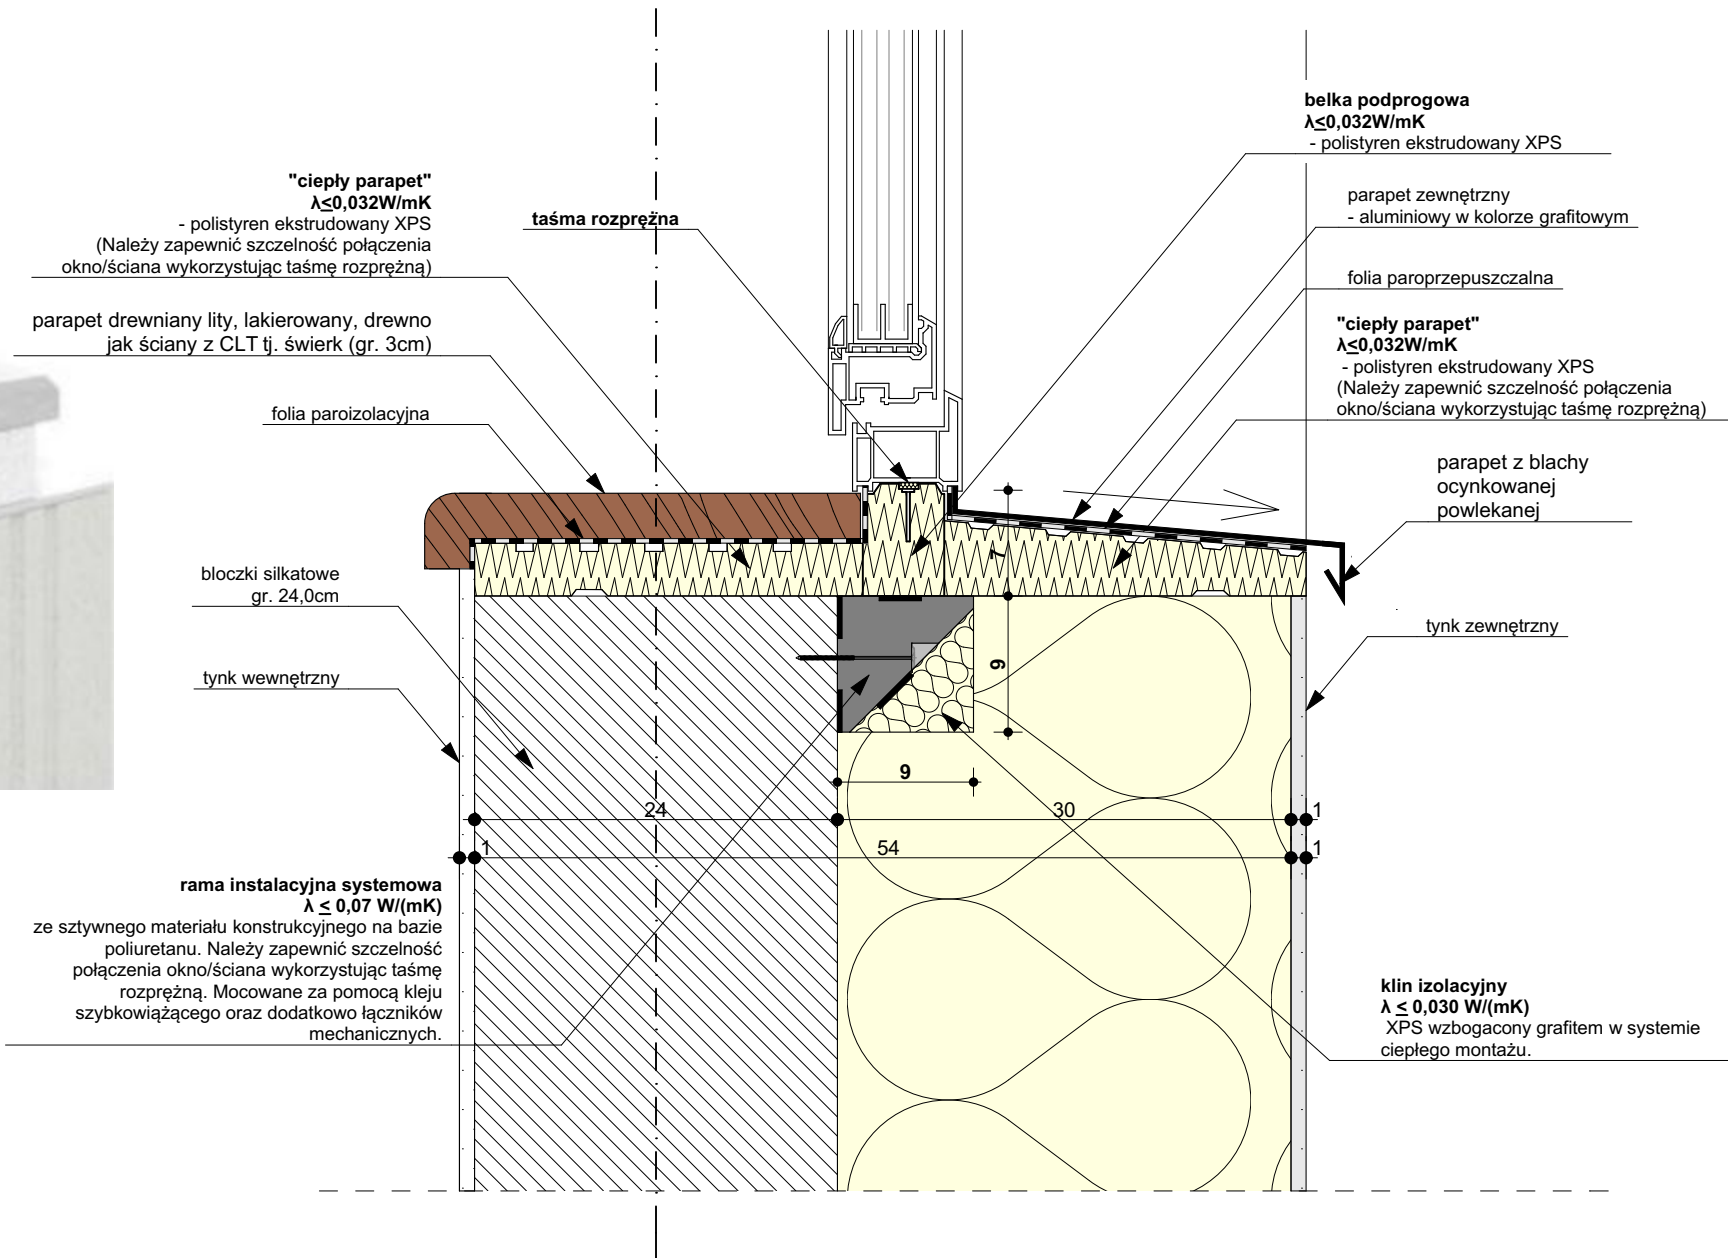

Krajowa Agencja
Poszanowania Energii SA
Aleje Jerozolimskie 65/79
00-697 Warszawa

Inwestycja:

Budowa budynku biurowo-konferencyjnego siedziby Nadleśnictwa Olkusz wraz z towarzyszącą infrastrukturą techniczną i drogową, budowa budynku gospodarczego ze stacją uzdatniania wody i generatorem prądu, budowa wieży telekomunikacyjnej, studni głębinowej, biologicznej oczyszczalni ścieków oraz przebudowa istniejącego zbiornika p.poż.

Adres inwestycji:

ul. Ponikowska 32, 32-300 Olkusz
działki nr ewid. 844/1
obręb: 0002 Pomorzany
jedn. ewid.: Olkusz-M

Inwestor:

Państwowe Gospodarstwo Leśne
Lasy Państwowe
Nadleśnictwo Olkusz
ul. Łukasińskiego 3
32-300 Olkusz

Projektant:

mgr inż. arch. Michał Pierzchański
upr. bud. MA/008/06 w spec. architektonicznej

mgr inż. arch. Kamila Herbec
upr. bud. MA/146/17 w spec. architektonicznej

Sprawdzający:

mgr inż. arch. Dominik Orzeł
upr. bud. MA/066/14 w spec. architektonicznej

Branża:

ARCHITEKTURA
Projekt Wykonawczy

Tytuł rysunku:

Detal ciepłego montażu (ściana murowana)

Data:

marzec 2019 r.

Skala rysunku:

1:5

Nr arkusza:

A.21

Strona: