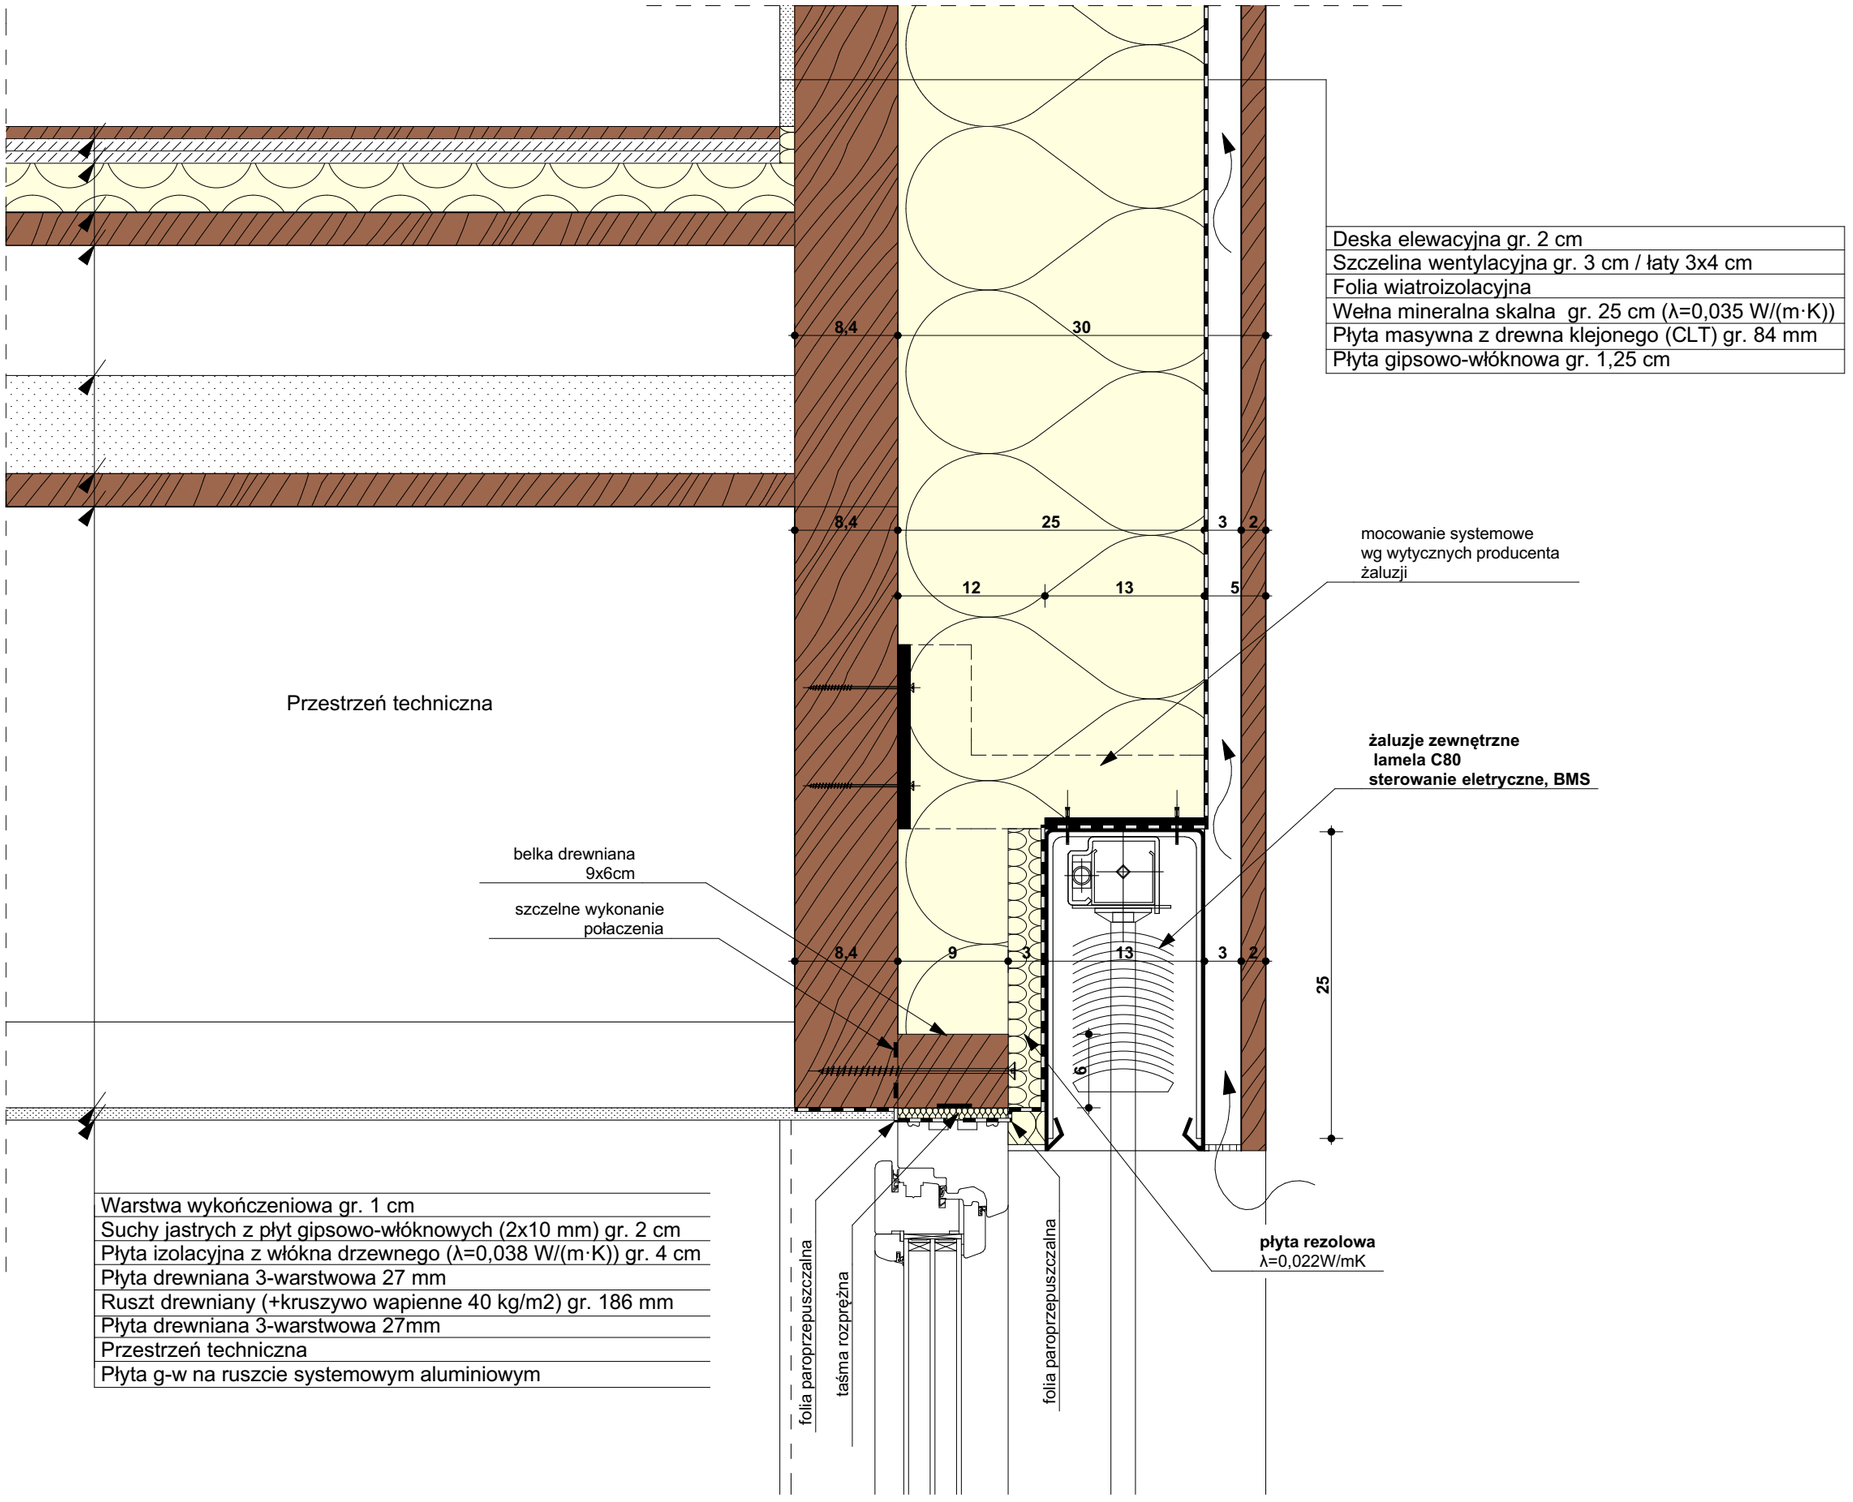

Deska elewacyjna gr. 2 cm
Szczelina wentylacyjna gr. 3 cm / łaty 3x4 cm
Folia wiatroizolacyjna
Wełna mineralna skalna gr. 25 cm (λ=0,035 W/(m·K))
Płyta masywna z drewna klejonego (CLT) gr. 84 mm
Płyta gipsowo-włóknowa gr. 1,25 cm

Warstwa wykończeniowa gr. 1 cm
Suchy jastrych z płyt gipsowo-włóknowych (2x10 mm) gr. 2 cm
Płyta izolacyjna z włókna drzewnego (λ=0,038 W/(m·K)) gr. 4 cm
Płyta drewniana 3-warstwowa 27 mm
Ruszt drewniany (+kruszywo wapienne 40 kg/m2) gr. 186 mm
Płyta drewniana 3-warstwowa 27mm
Przestrzeń techniczna
Płyta g-w na ruszcie systemowym aluminiowym

Uwaga:
Należy zapewnić szczelność połączenia okno/ściana wykorzystując taśmę rozprężną

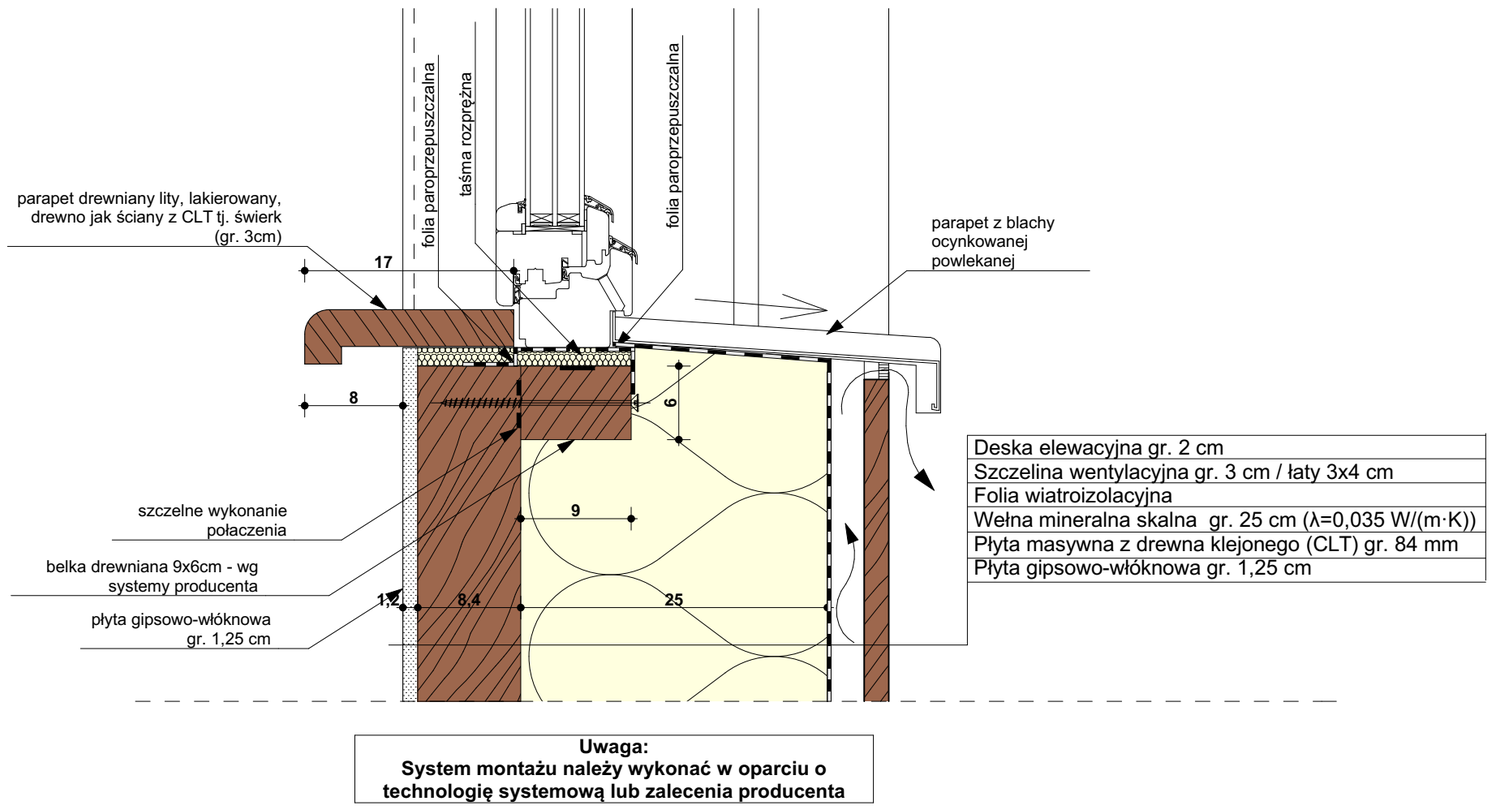

Deska elewacyjna gr. 2 cm
Szczelina wentylacyjna gr. 3 cm / łaty 3x4 cm
Folia wiatroizolacyjna
Wełna mineralna skalna gr. 25 cm (λ=0,035 W/(m·K))
Płyta masywna z drewna klejonego (CLT) gr. 84 mm
Płyta gipsowo-włóknowa gr. 1,25 cm

Uwaga:
System montażu należy wykonać w oparciu o technologię systemową lub zalecenia producenta

KAPE

Krajowa Agencja Poszanowania Energii SA
Aleje Jerozolimskie 65/79
00-697 Warszawa

Inwestycja:

Budowa budynku biurowo-konferencyjnego siedziby Nadleśnictwa Olkusz wraz z towarzyszącą infrastrukturą techniczną i drogową, budowa budynku gospodarczego ze stacją uzdatniania wody i generatorem prądu, budowa wieży telekomunikacyjnej, studni głębinowej, biologicznej oczyszczalni ścieków oraz przebudowa istniejącego zbiornika p.poż.

Adres inwestycji:
ul. Ponikowska 32, 32-300 Olkusz
działki nr ewid. 844/1
obręb: 0002 Pomorzany
jedn. ewid.: Olkusz-M

Inwestor:
Państwowe Gospodarstwo Leśne
Lasy Państwowe
Nadleśnictwo Olkusz
ul. Łukasińskiego 3
32-300 Olkusz

Projektant:
mgr inż. arch. Michał Pierzchalski
upr. bud. MA/008/06 w spec. architektonicznej

mgr inż. arch. Kamila Herbeć
upr. bud. MA/146/17 w spec. architektonicznej

Sprawdzający:
mgr inż. arch. Dominik Orzeł
upr. bud. MA/066/14 w spec. architektonicznej

Branża:
ARCHITEKTURA
Projekt Wykonawczy

Tytuł rysunku:
Detal okna/żaluzji (ściana CLT)

Data:	Skala rysunku:
marzec 2019 r.	**1:5**
Nr arkusza: **A.23**	Strona: