



ÚSEK 1 - doska - dl. 42,5 m

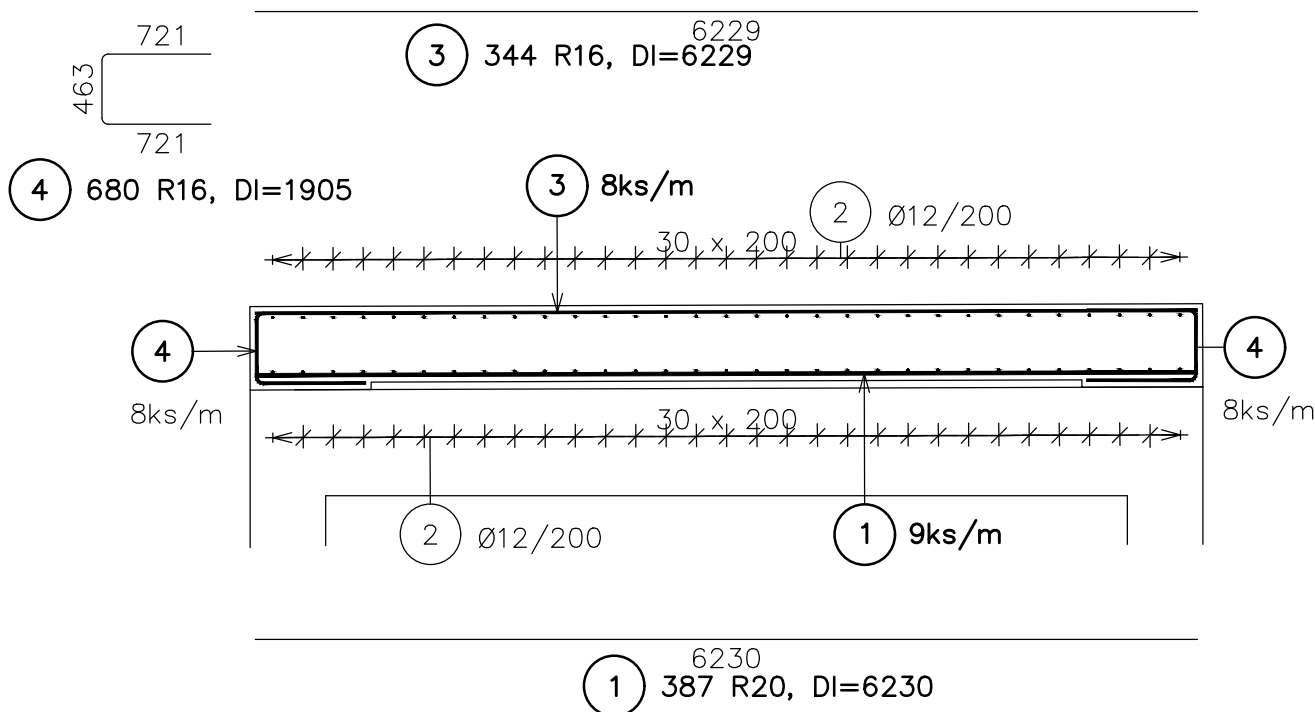

Výkaz výztuže

Pol.	Ks	Trieda ocele	ø	Dĺžka (m)	Hmotnosť (kg)	Dĺžka celkom (m)	Hmotnosť celkom(kg)
1	387	R	20	6.230	15.38	2410.984	5952.72
2	226	R	12	12.00		2712.000	2408.26
3	344	R	16	6.229	9.84	2142.868	3385.73
4	680	R	16	1.905	3.01	1295.330	2046.62
				Hmotnosť spolu (kg):		13793.33	


ÚSEK 2 - doska - dl. 40,5 m

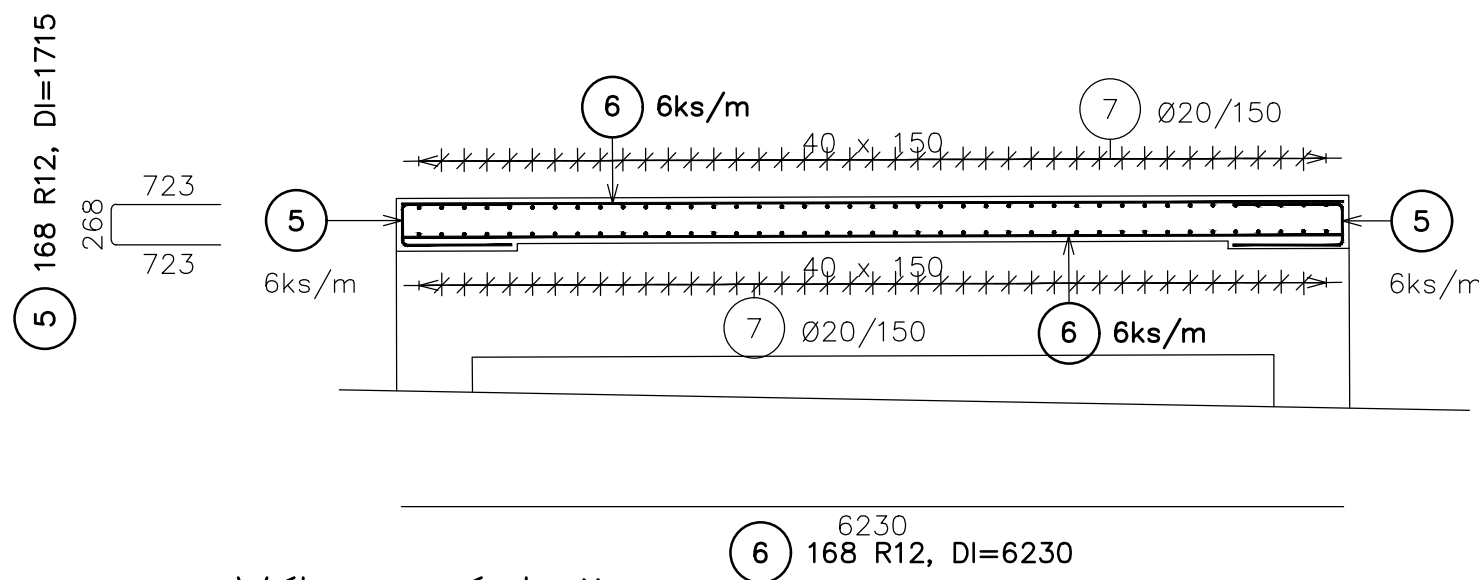

Výkaz výztuže

Pol.	Ks	Trieda ocele	ø	Dĺžka (m)	Hmotnosť (kg)	Dĺžka celkom (m)	Hmotnosť celkom(kg)
5	168	R	12	1.715	1.52	288.103	255.84
6	168	R	12	6.230	5.53	1046.623	929.40
7	293	R	20	12.00		3516.000	8681.00
				Hmotnosť spolu (kg):		9866.24	

ÚSEK 2 - RÁM - 13x

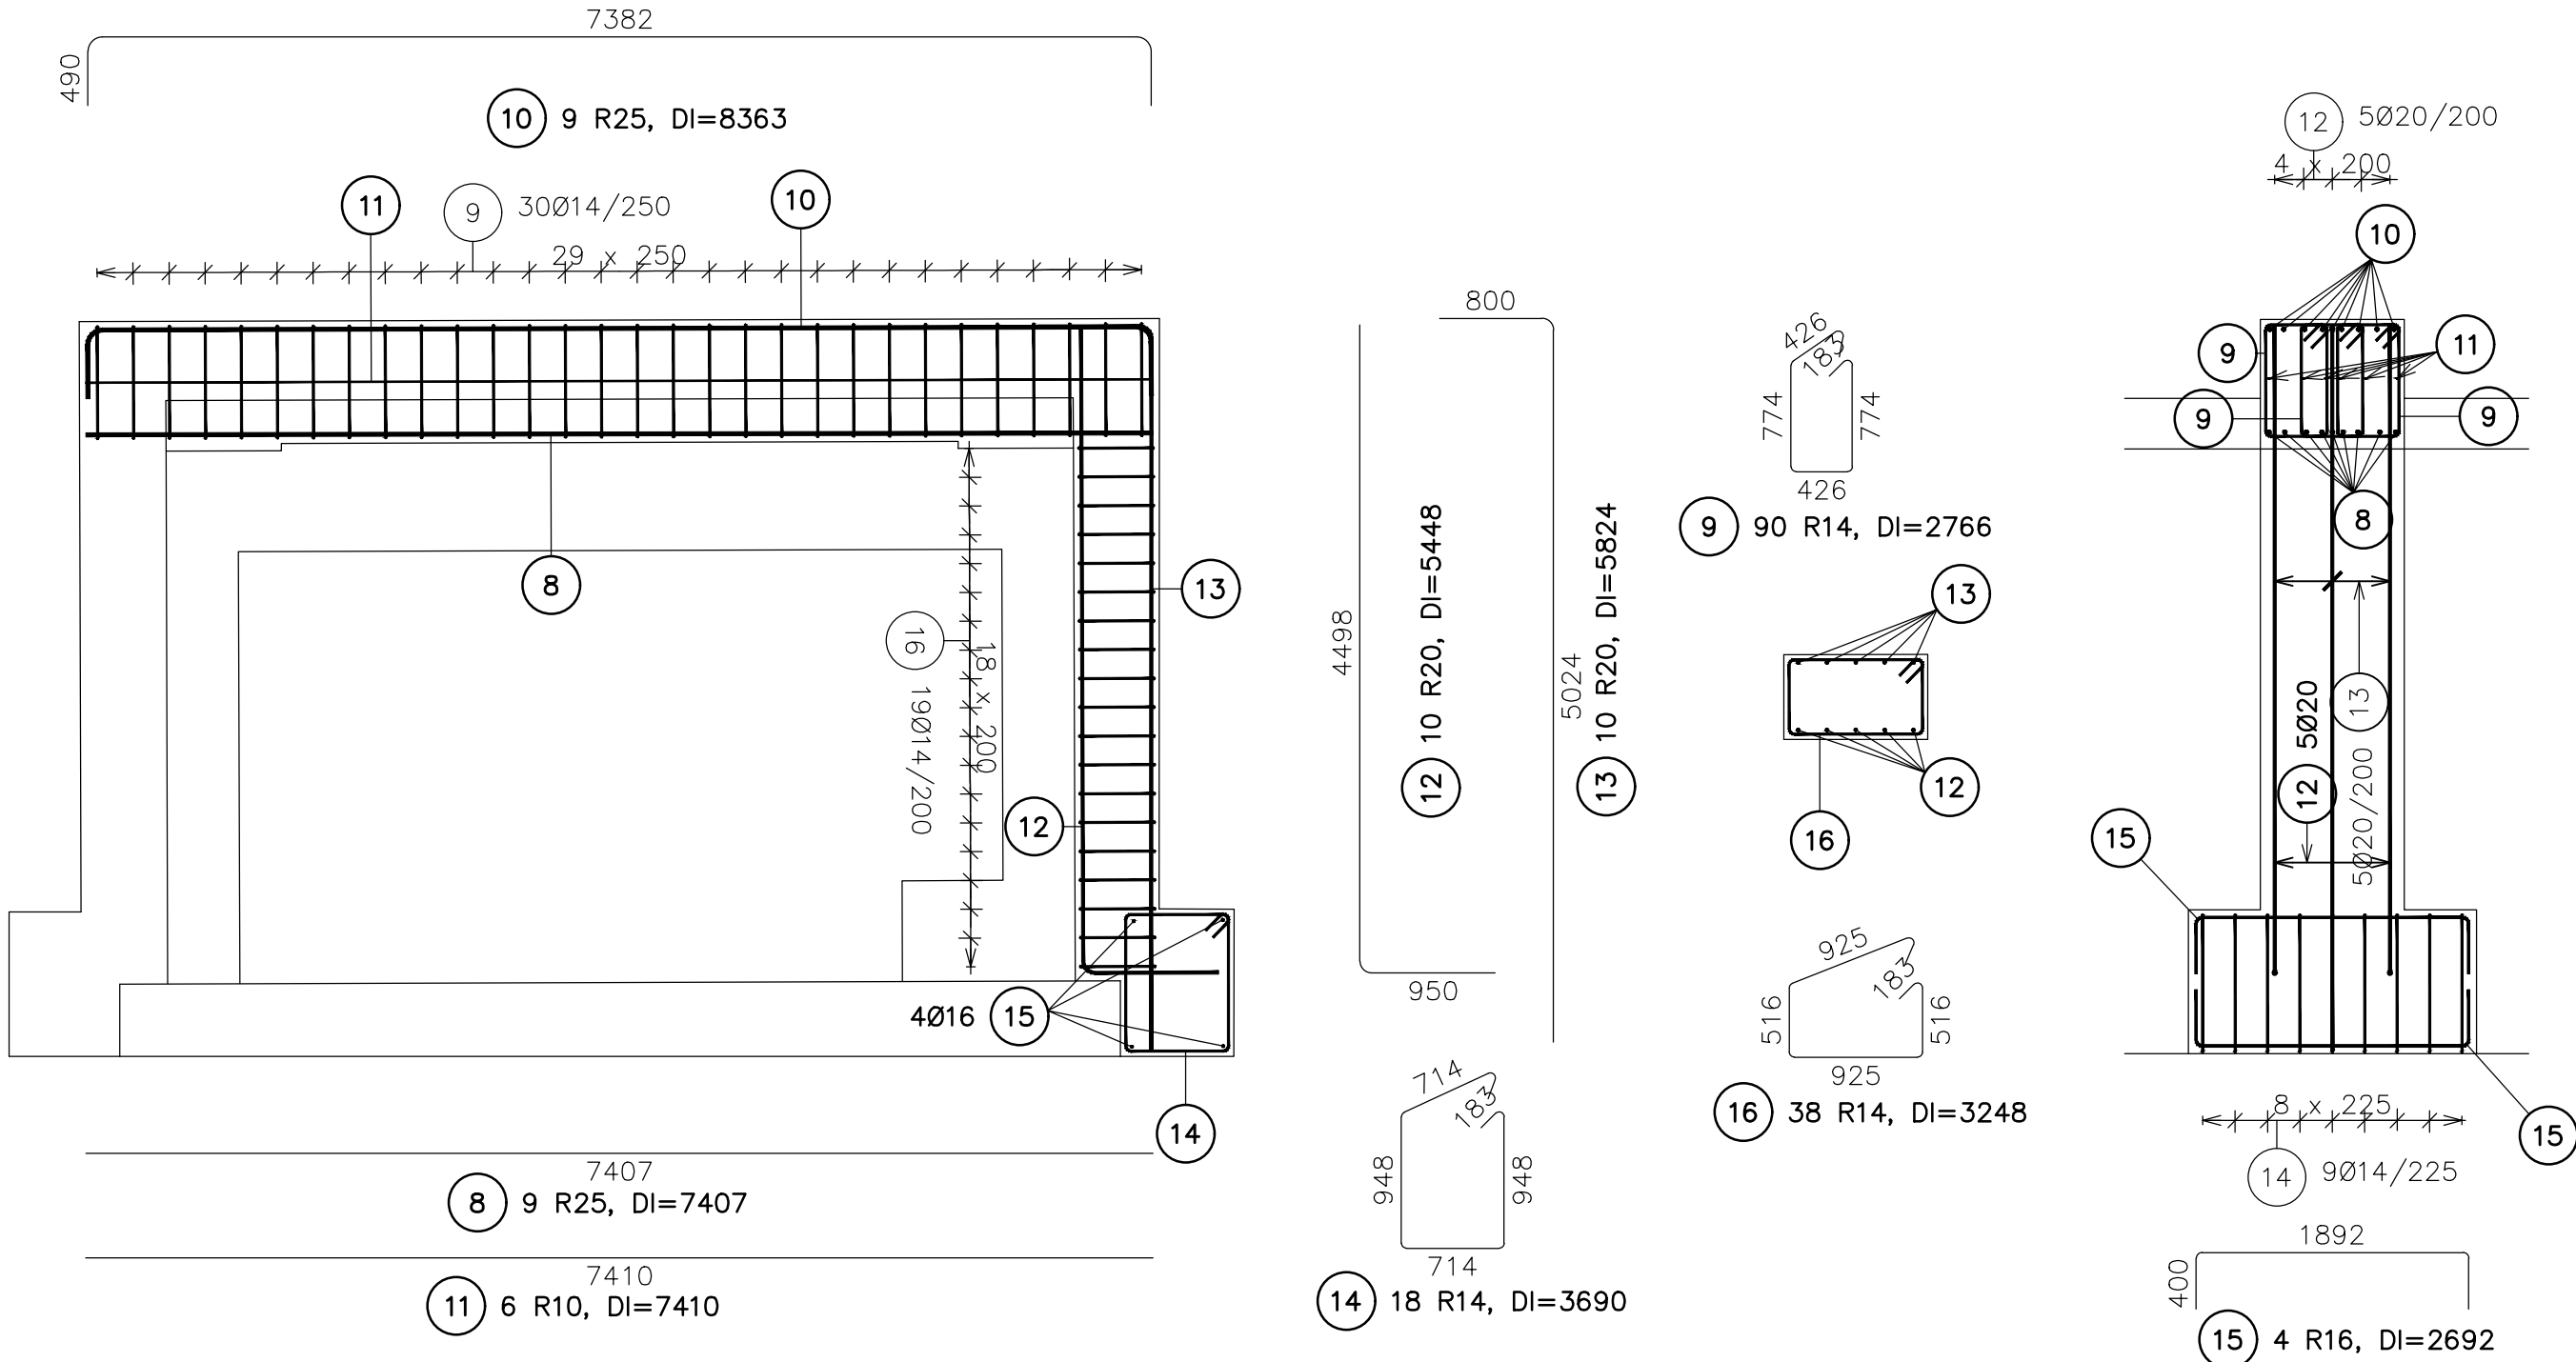

Výkaz výztuže – 1x

Pol.	Ks	Trieda ocele	ø	Dĺžka (m)	Hmotnosť (kg)	Dĺžka celkom (m)	Hmotnosť celkom(kg)
8	9	R	25	7.407	28.57	66.659	257.11
9	90	R	14	2.766	3.35	248.900	301.17
10	9	R	25	8.363	32.26	75.267	290.30
11	6	R	10	7.410	4.57	44.460	27.43
12	10	R	20	5.448	13.45	54.483	134.52
13	10	R	20	5.824	14.38	58.243	143.80
14	18	R	14	3.690	4.47	66.423	80.37
15	4	R	16	2.692	4.25	10.768	17.01
16	38	R	14	3.248	3.93	123.422	149.34
				Hmotnosť spolu (kg):		1401.05	
				13x1401.05 = 18213.65 kg			

BETÓN: STN EN 206

BETONÁRSKA OCEL':

C30/37 - XC3, XA1(SK) - CI 0,4 - Dmax16 - S2

B 500B

Kraj: Košický
Okres: Košice IV
Katastrálne územie: Barca

Náležitosťami a presnosťou zodpovedá predpisom
Súradnicový systém: S-JTSK v realizácii JTSK03
Výškový systém: Bpv
Presnosť: STN 73 0422

513-00 Ochrana kanalizácie - odpad z ČOV v km 13,5 R2

D.3

Objednávateľ:

NÁRODNÁ
DIALNIČNÁ
SPOLOČNOSŤ

Národná diaľničná spoločnosť, a.s.
Dúbravská cesta 14
841 04 Bratislava




Zhotoviteľ dokumentácie:

Valbek

Združenie "R2 Šaca - Košické Olšany"
Sídlo združenia: Valbek s.r.o., Kulušovova 11, 831 03 Bratislava
Vedúci člen združenia: Valbek s.r.o., Kulušovova 11, 831 03 Bratislava
Člen združenia: DOPRAVOPROJEKT, a.s., Kominárska 2,4, 632 03 Bratislava

HIP:

Ing. Eduard Manco
Zak. číslo 15BA11008

	Vypracoval	ING. JÁGERSKÝ		Zak. číslo	15BA11008	
	Zodp. projektant	ING. JÁGERSKÝ		Dátum	10/2018	
	Tech. kontrola	ING. NEUPAUER		Stupeň	DRS	
	Koordinátor	ING. E. MANCO		Mierka	-	
	Stavba	Rýchlostná cesta R2 Šaca – Košické Olšany, II. ÚSEK			Č. prílohy	Paré
Zhotoviteľ časti: Valbek s.r.o. Kulušovova 11 831 03 Bratislava	Príloha	VÝKRES VÝSTUŽE			6.	