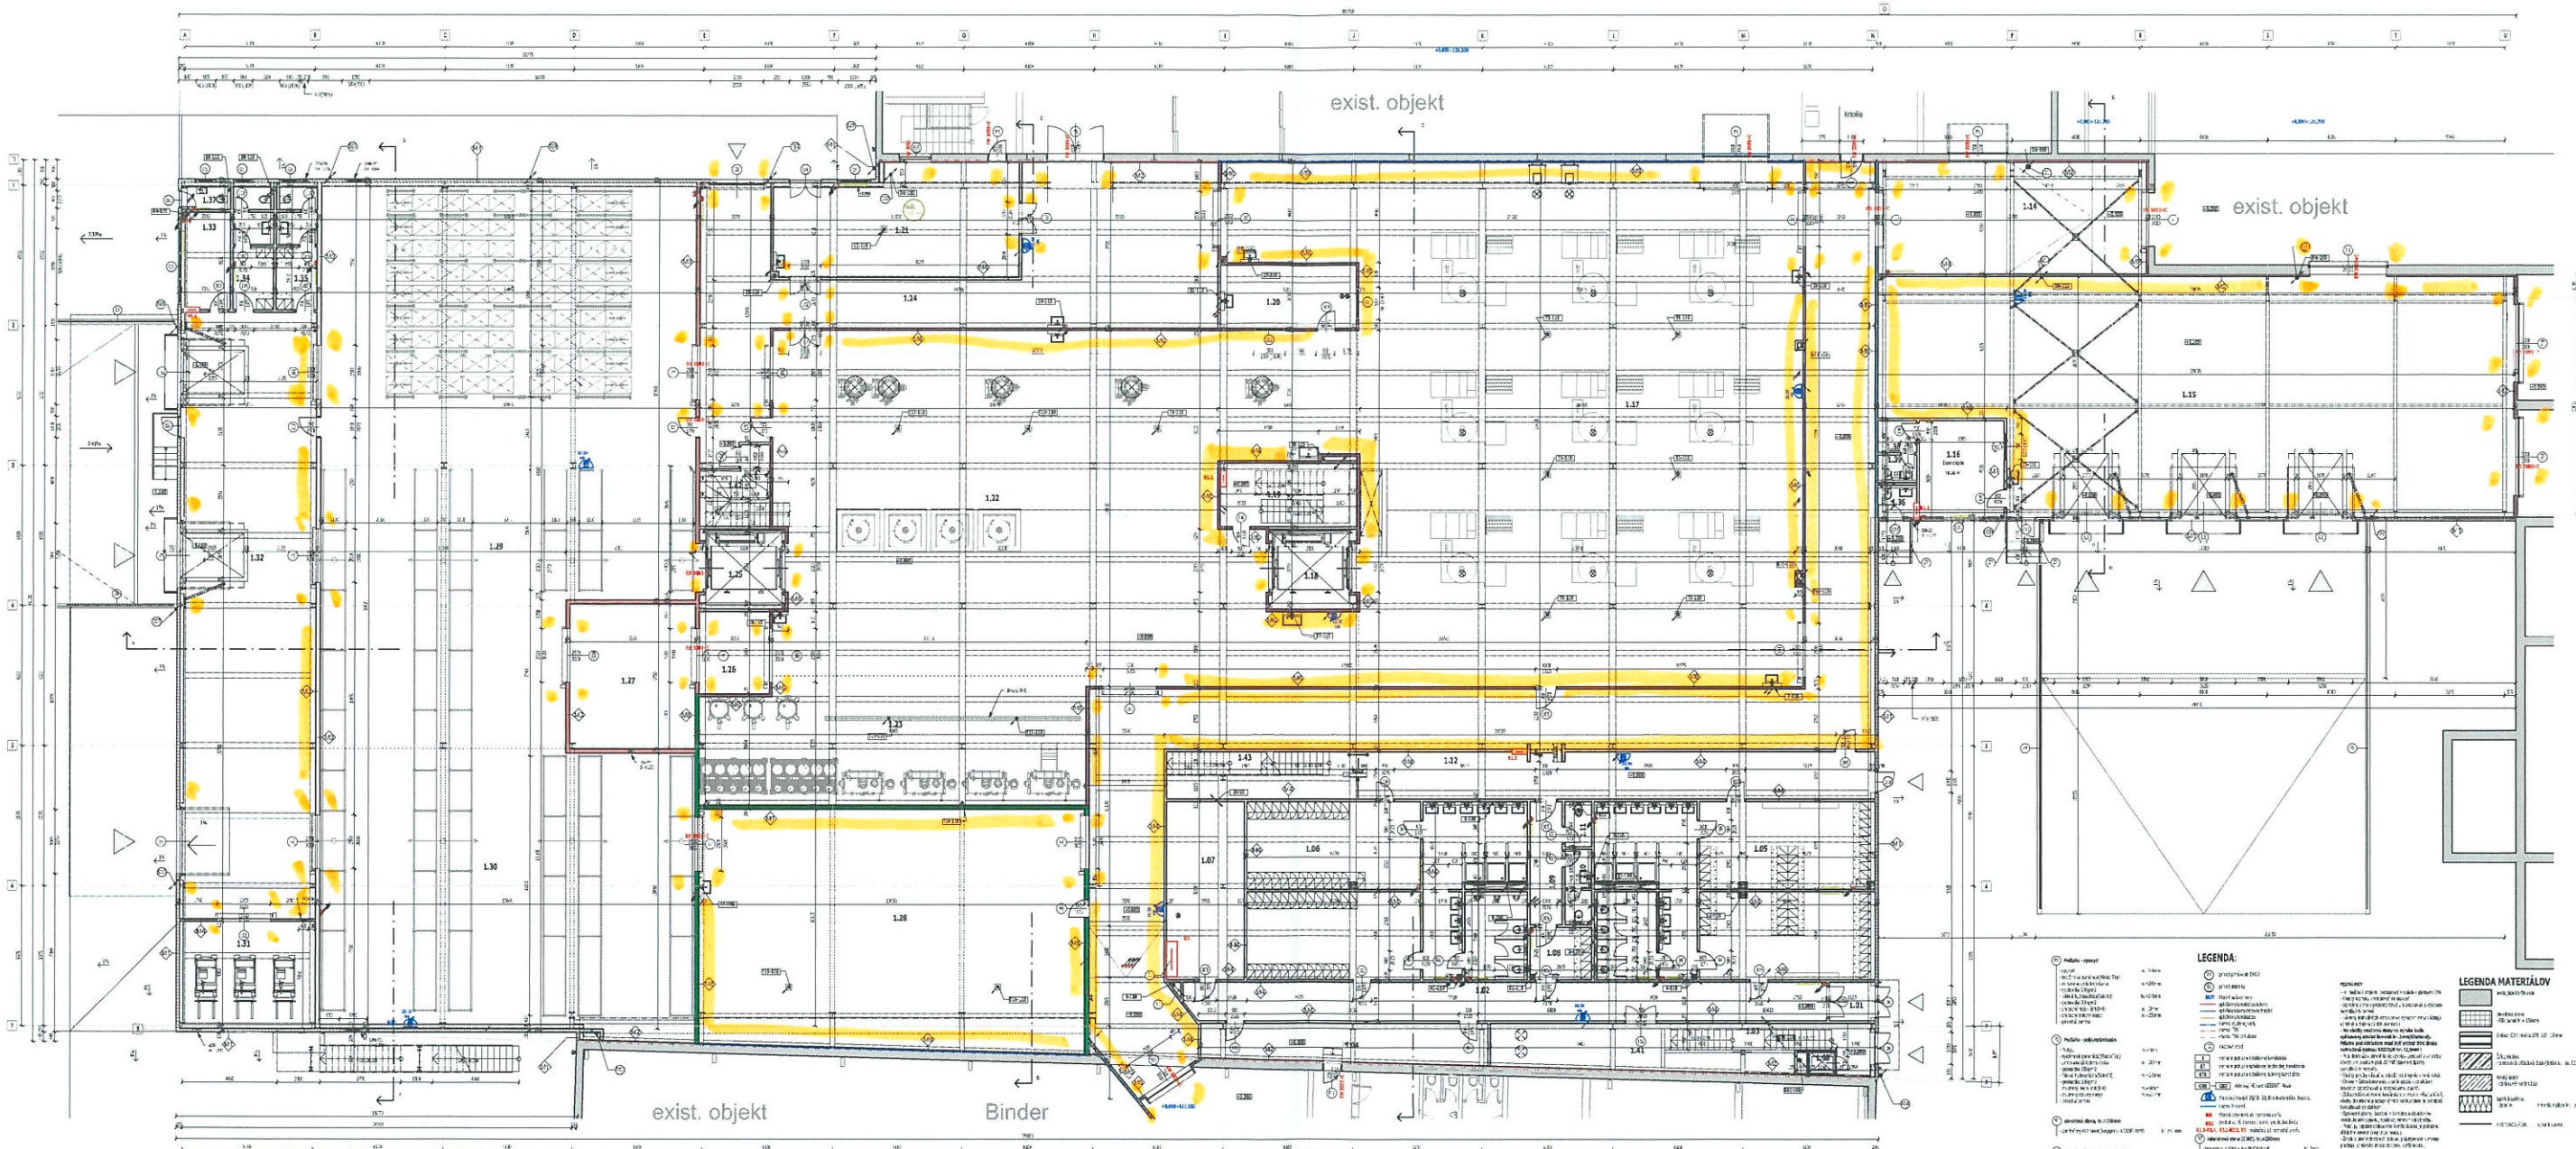

Legenda miestností - 1. Nadzemné podlažie

Číslo miestnosti	Názov miestnosti	Plocha	Obvodové podlahy	Podlahy	Steny	Strop	Výška(mm)	Soklá	Poznámka
1.11	Chodba	5,91 m²	P1	epoxid Mapefloor (PT o 127)	SDK obklad + nátěr	SDK podhľad kazetový	2	sokel z Mipolam Gaeflex v.=80 mm	bez F1 skladu, dopoj.SDK obkladov, pomocka
1.12	Chodba-kancel.	24,08 m²	P1	Lonset Mapefloor (PT o 127)	SDK obklad + nátěr	SDK podhľad kazetové	2	sokel z Mipolam Gaeflex v.=80 mm	bez F1 skladu, dopoj.SDK obkladov, pomocka
1.13	Schodisko	14,82 m²	-	betónový plošný + Mapeflooor (PU o	SDK obklad + nátěr	SDK podhľad kazetové	2	-	-
1.14	Kancelária	22,76 m²	P1	epoxid Mapefloor (PT o 127)	SDK obklad + nátěr	SDK podhľad kazetové	2	sokel z Mipolam Gaeflex v.=80 mm	bez F1 skladu, dopoj.SDK obkladov, pomocka
1.15	Sanita - ženy	105,20 m²	P1	epoxid Mapefloor (PT o 127)	sanitárne steny obklad v.=2,0 m	SDK podhľad kazetový, nad prev. ČSN podhľad	2	sokel z Mipolam Gaeflex v.=80 mm	bez F1 skladu, dopoj.SDK obkladov, pomocka
1.16	Sanita - muži	105,20 m²	P1	epoxid Mapefloor (PT o 127)	sanitárne steny obklad v.=2,0 m	SDK podhľad kazetový, nad prev. ČSN podhľad	2	sokel z Mipolam Gaeflex v.=80 mm	bez F1 skladu, dopoj.SDK obkladov, pomocka
1.17	Kancel.	46,38 m²	P1	epoxid Mapefloor (PT o 127)	SDK obklad + nátěr	-	2	sokel z Mipolam Gaeflex v.=80 mm	bez F1 skladu, pomocka
1.18	Sanit. - kancelária	5,89 m²	P1	epoxid Mapefloor (PT o 127)	sanitárne steny obklad v. = 2,0 m	SDK podhľad kazetový	2	sokel z Mipolam Gaeflex v.=80 mm	bez F1 skladu, dopoj.SDK obkladov, pomocka
1.19	Chodba	6,03 m²	P1	Lonset Mapefloor (PT o 127)	SDK obklad + nátěr	SDK podhľad kazetové	2	sokel z Mipolam Gaeflex v.=80 mm	bez F1 skladu, dopoj.SDK obkladov, pomocka
1.20	WC invalidov	5,07 m²	P1	Lonset Mapefloor (PT o 127)	kach.steny obklad v. = 2,0 m	SDK podhľad plný	2	sokel z Mipolam Gaeflex v.=80 mm	bez F1 skladu, dopoj.SDK obkladov, pomocka
1.21	Upratovačka	5,62 m²	P1	Lonset Mapefloor (PT o 127)	kach.steny obklad v. = 2,0 m	SDK podhľad plný	2	sokel z Mipolam Gaeflex v.=80 mm	bez F1 skladu, dopoj.SDK obkladov, pomocka
1.22	Chodba-kancel.	41,38 m²	P1	epoxid Mapefloor (PT o 127)	SDK obklad + nátěr	SDK podhľad kazetový	2	sokel z Mipolam Gaeflex v.=80 mm	bez F1 skladu, dopoj.SDK obkladov, pomocka
1.23	Chodba	142,19 m²	P1	epoxid Mapefloor (PT o 127)	SDK obklad + nátěr	-	2	sokel z Mipolam Gaeflex v.=80 mm	bez F1 skladu, dopoj.SDK obkladov, pomocka
1.24	Chodba	81,94 m²	P1	epoxid Mapefloor (PT o 127)	SDK obklad + nátěr	-	2	sokel z Mipolam Gaeflex v.=80 mm	bez F1 skladu, dopoj.SDK obkladov, pomocka
1.25	Kancelária	18,08 m²	P1	Lonset Mapefloor (PT o 127)	SDK obklad + nátěr	SDK podhľad kazetové	2	sokel z Mipolam Gaeflex v.=80 mm	bez F1 skladu, dopoj.SDK obkladov, pomocka
1.26	Chodba	17,00 m²	P1	epoxid Mapefloor (PT o 127)	SDK obklad + nátěr	-	2	sokel z Mipolam Gaeflex v.=80 mm	bez F1 skladu, dopoj.SDK obkladov, pomocka
1.27	Kancelária	18,08 m²	P1	Lonset Mapefloor (PT o 127)	SDK obklad + nátěr	SDK podhľad kazetové	2	sokel z Mipolam Gaeflex v.=80 mm	bez F1 skladu, dopoj.SDK obkladov, pomocka
1.28	Chodba	1,00 m²	P1	betónový plošný + Mapeflooor (PU o	-	-	-	-	-
1.29	Chodba	1,00 m²	P1	betónový plošný + Mapeflooor (PU o	-	-	-	-	-
1.30	Sklad-archív	1,00 m²	P1	betónový plošný + Mapeflooor (PU o	-	-	-	-	-
1.31	Schodisko	1,00 m²	P1	betónový plošný + Mapeflooor (PU o	-	-	-	-	-
1.32	Chodba	1,00 m²	P1	betónový plošný + Mapeflooor (PU o	-	-	-	-	-
1.33	Kancelária	1,00 m²	P1	betónový plošný + Mapeflooor (PU o	-	-	-	-	-
1.34	WC invalid	1,00 m²	P1	betónový plošný + Mapeflooor (PU o	-	-	-	-	-
1.35	Chodba	1,00 m²	P1	betónový plošný + Mapeflooor (PU o	-	-	-	-	-
1.36	Sanita	1,00 m²	P1	betónový plošný + Mapeflooor (PU o	-	-	-	-	-
1.37	Kancelária	1,00 m²	P1	betónový plošný + Mapeflooor (PU o	-	-	-	-	-
1.38	Sanita	1,00 m²	P1	betónový plošný + Mapeflooor (PU o	-	-	-	-	-
1.39	Sklad	1,00 m²	P1	betónový plošný + Mapeflooor (PU o	-	-	-	-	-
1.40	Schodisko	1,00 m²	P1	betónový plošný + Mapeflooor (PU o	-	-	-	-	-
1.41	Kancelária	1,00 m²	P1	betónový plošný + Mapeflooor (PU o	-	-	-	-	-
1.42	Chodba	1,00 m²	P1	betónový plošný + Mapeflooor (PU o	-	-	-	-	-
1.43	Schodisko	6,75 m²	-	betónové stupne	SDK obklad + nátěr	-	-	-	-
Celkovo bytov: 43		2980 m²							

Legenda miestností - 1. Nadzemné podlažie

Číslo miestnosti	Názov miestnosti	Plocha	Obvodové podlahy	Podlahy	Steny	Strop	Výška(mm)	Soklá	Poznámka
1.01	Vestibul-kancel.	108,14 m²	P1	podlaha Marlite HF	SDK obklad + nátěr	-	5	sokel z Mipolam Gaeflex v.=100 mm	bez F1 skladu, dopoj.SDK obkladov, pomocka
1.02	Chodba	105,12 m²	P1	Lonset Mapefloor (PT o 127)	SDK obklad + nátěr	-	2	sokel z Mipolam Gaeflex v.=80 mm	bez F1 skladu, dopoj.SDK obkladov, pomocka
1.03	WC-ZTP	12,30 m²	P1	epoxid Mapefloor (PT o 127)	SDK obklad + nátěr	-	4	sokel z Mipolam Gaeflex v.=80 mm	-
1.04	Chodba	12,63 m²	P1	epoxid Mapefloor (PT o 127)	SDK obklad + nátěr	-	4	sokel z Mipolam Gaeflex v.=80 mm	sokel pod prekrytím podlahy do pod nerezových prekrytí
1.05	Skladovanie	9,33 m²	P1	epoxid Mapefloor (PT o 127)	SDK obklad + nátěr	-	4	sokel z Mipolam Gaeflex v.=80 mm	sokel pod prekrytím podlahy do pod nerezových prekrytí
1.06	Vestibul	27,74 m²	P1	epoxid Mapefloor (PT o 127)	nerez.R - prem.(Sadovnr)	-	4	sokel z Mipolam Gaeflex v.=80 mm	sokel pod prekrytím podlahy do pod nerezových prekrytí
1.07	Chodba	7,47 m²	P1	epoxid Mapefloor (PT o 127)	SDK obklad + nátěr	-	4	sokel z Mipolam Gaeflex v.=80 mm	sokel pod prekrytím podlahy do pod nerezových prekrytí
1.08	Kancelária	13,08 m²	P1	epoxid Mapefloor (PT o 127)	SDK obklad + nátěr	-	4	sokel z Mipolam Gaeflex v.=80 mm	sokel pod prekrytím podlahy do pod nerezových prekrytí
1.09	Schodisko	21,83 m²	P1	epoxid Mapefloor (PT o 127)	SDK obklad + nátěr	-	0,5	sokel z Mipolam Gaeflex v.=80 mm	bez F1 skladu, dopoj.SDK obkladov, pomocka
1.10	Kancelária	20,23 m²	P1	epoxid Mapefloor (PT o 127)	SDK obklad + nátěr	-	2	sokel z Mipolam Gaeflex v.=80 mm	bez F1 skladu, dopoj.SDK obkladov, pomocka
1.11	Kancelária	11,17 m²	P1	epoxid Mapefloor (PT o 127)	SDK obklad + nátěr	SDK podhľad kazetový	2	sokel z Mipolam Gaeflex v.=80 mm	bez F1 skladu, dopoj.SDK obkladov, pomocka
1.12	WC-muži	11,14 m²	P1	epoxid Mapefloor (PT o 127)	nerez nadst. obklad v.=2,0 m	SDK podhľad plný	2	sokel z Mipolam Gaeflex v.=80 mm	bez F1 skladu, dopoj.SDK obkladov, pomocka
1.13	WC-ženy	11,09 m²	P1	epoxid Mapefloor (PT o 127)	nerez nadst. obklad v.=2,0 m	SDK podhľad plný	2	sokel z Mipolam Gaeflex v.=80 mm	bez F1 skladu, dopoj.SDK obkladov, pomocka
1.14	WC-ZTP	7,12 m²	P1	epoxid Mapefloor (PT o 127)	nerez nadst. obklad v.=2,0 m	SDK podhľad plný	2	sokel z Mipolam Gaeflex v.=80 mm	bez F1 skladu, dopoj.SDK obkladov, pomocka
1.15	WC-ZTP	7,96 m²	P1	epoxid Mapefloor (PT o 127)	nerez nadst. obklad v.=2,0 m	SDK podhľad plný	2	sokel z Mipolam Gaeflex v.=80 mm	bez F1 skladu, dopoj.SDK obkladov, pomocka
1.16	Sanita	7,95 m²	P1	epoxid Mapefloor (PT o 127)	SDK obklad + nátěr	SDK podhľad plný	2	sokel z Mipolam Gaeflex v.=80 mm	bez F1 skladu, dopoj.SDK obkladov, pomocka
1.17	Kancelária	11,11 m²	P1	epoxid Mapefloor (PT o 127)	nerez nadst. obklad v.=2,0 m	SDK podhľad plný	2	sokel z Mipolam Gaeflex v.=80 mm	bez F1 skladu, dopoj.SDK obkladov, pomocka
1.18	Sklad	7,95 m²	P1	epoxid Mapefloor (PT o 127)	SDK obklad + nátěr	SDK podhľad plný	2	sokel z Mipolam Gaeflex v.=80 mm	bez F1 skladu, dopoj.SDK obkladov, pomocka
1.19	WC-invalid	5,07 m²	P1	epoxid Mapefloor (PT o 127)	kach.steny obklad v. = 2,0 m	SDK podhľad plný	2	sokel z Mipolam Gaeflex v.=80 mm	bez F1 skladu, dopoj.SDK obkladov, pomocka
1.20	Upratovačka	5,62 m²	P1	epoxid Mapefloor (PT o 127)	SDK obklad + nátěr	SDK podhľad plný	2	sokel z Mipolam Gaeflex v.=80 mm	bez F1 skladu, dopoj.SDK obkladov, pomocka
1.21	Chodba	17,00 m²	P1	epoxid Mapefloor (PT o 127)	SDK obklad + nátěr	-	2	sokel z Mipolam Gaeflex v.=80 mm	bez F1 skladu, dopoj.SDK obkladov, pomocka
1.22	Kancelária	18,08 m²	P1	podlaha Marlite HF	SDK obklad + nátěr	SDK podhľad kazetové	2	sokel z Mipolam Gaeflex v.=80 mm	bez F1 skladu, dopoj.SDK obkladov, pomocka

LEGENDA:

LEGENDA MATERIÁLOV

Zvýšenie kapacity výroby a skladovania prevádzky
Mäsoprma Dvory nad Žitavou

Zodpovedný projektant	RTC
Miesto	Dvory nad Žitavou
Stupeň	DSP
Dátum	10/2021
Mierka	1:50
Číslo výkresu	04
Názov výkresu	Pôdorys 1. NP