PÔDORYS
1:200

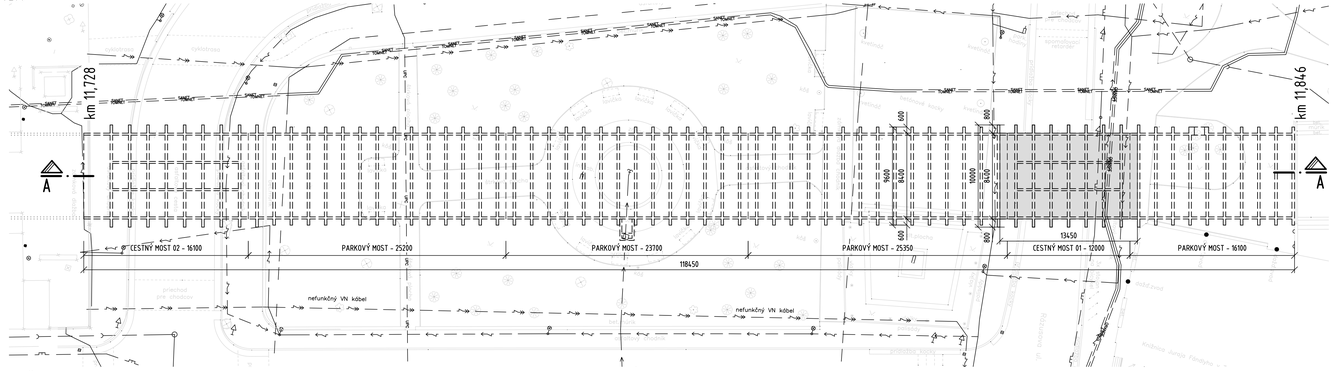

A PRIEČNY REZ
1:200

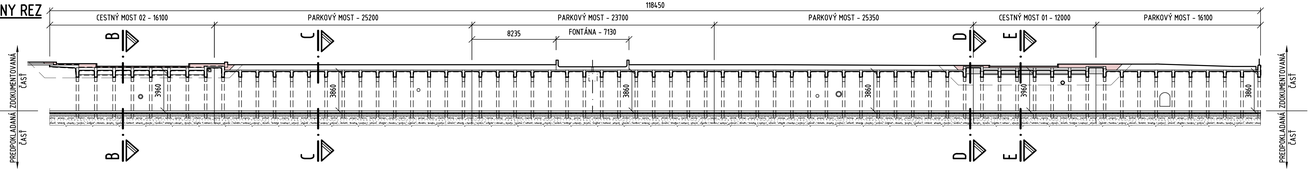

D POZDĹŽNY REZ
1:50

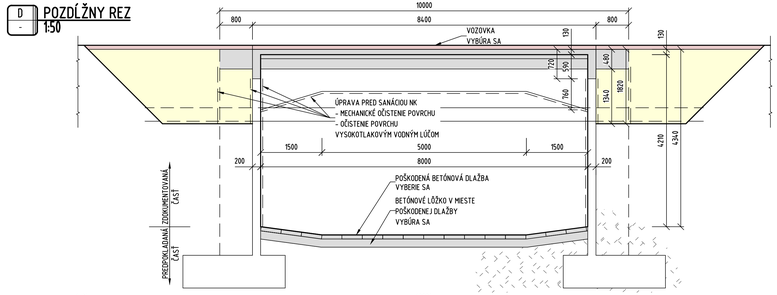

E POZDĹŽNY REZ
1:50

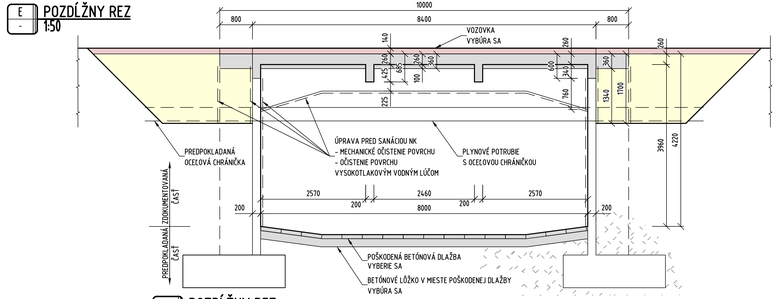

A PRIEČNY REZ CESTNÝ MOST 02
1:50

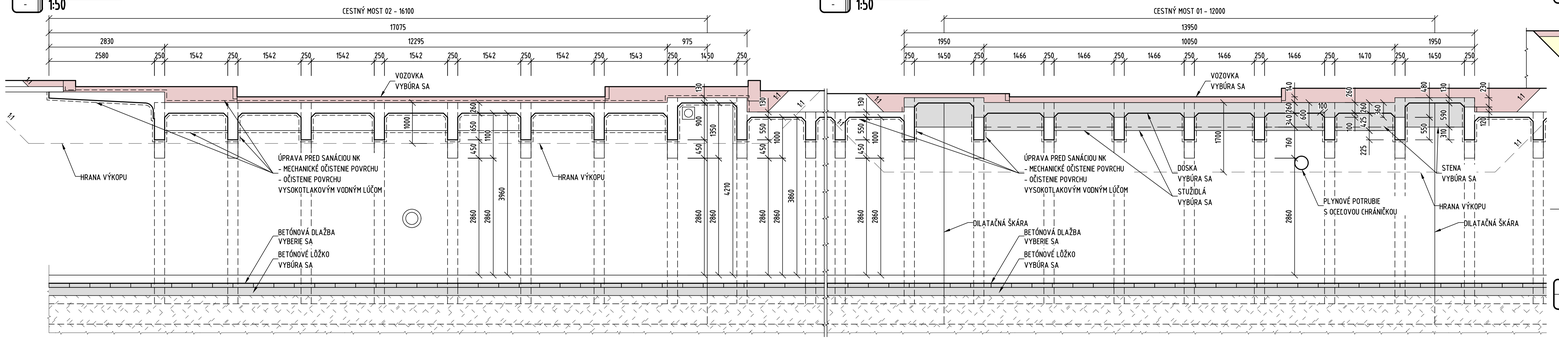

A PRIEČNY REZ CESTNÝ MOST 01
1:50

B POZDĹŽNY REZ
1:50

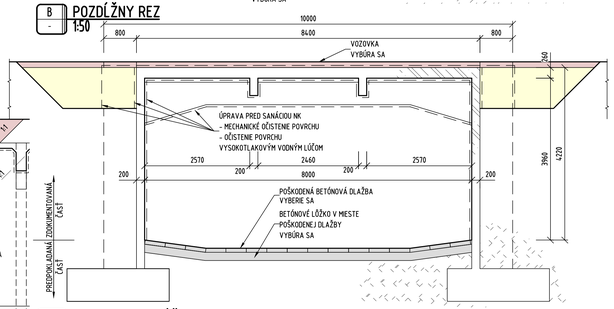

C VZOROVY POZDĹŽNY REZ
1:50

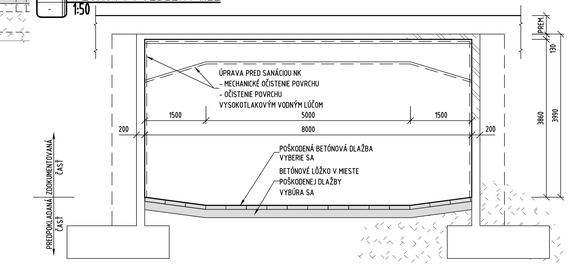

POZNÁMKY:

LEGENDA

- ihličnatý strom
- listnatý strom
- krík
- predmet malého rozsahu
- stred predmetu malého rozsahu
- pomník, socha
- miestna tabuľa
- dopravná značka
- stĺp, stožiar
- hydrant podzemný
- uzáver
- vpust
- dažďový zvod
- svietidlo na stožiari
- slávnostné svietidlo na zemi
- rozdeľovacia skriňa
- rozdeľovacia skriňa malá
- fontána
- šachta bez rozlíšenia
- kanalizačná šachta
- výška 1. nadzemného podlažia
- tráva, zeleň, park
- vodný tok
- budova murovaná
- budova drevená
- viazaš na pozemok
- drôtený, kovový plot
- vodovod
- kanalizácia
- plyn nízkotlakový
- plyn stredotlakový
- primárny horúcovod
- slinoprúd NN
- slinoprúd VN
- slinoprúd VO
- Slovak Telekom
- Sieť ORANGE
- Sieť Oznamovacie vedenie
- Sieť SANET
- Sieť TOMNET
- Sieť UPC

Búranie – cesty, chodníky

Búranie – zemné práce

Búranie – ŽB konštrukcia

VYPRACOVAL	Ing. Mária GRBANOVÁ	HLAVNÝ INÖINIER PROJEKTU	Ing. Ľudovít FARKAŠ
ZODPOVEDNÝ PROJEKTANT	Ing. Ľudovít FARKAŠ	KONTROLOVAL	Ing. František BRLIŤ

CEMOS, s. r. o.
Mlynské nivy 70
821 05 Bratislava

STAVBA: NÁMESTIE SNP V TRNAVE – SANÁCIA PREKRYTIA POTOKA TRNÁVKA

SÚRADNICOVÝ SYSTÉM: JTSK
VÝŠKOVÝ SYSTÉM: B. p. v.
STUPEŇ: DSP/DRS

KRAJ: TRNAVSKÝ
KATASTRÁLNE ÚZEMIE: TRNAVA

OBJEKT: SO 01
PREKRYTIE POTOKA TRNÁVKA

POČET A4: 12A4
MIERKA: 1:200, 50
ČÍSLO ZÁKAZKY: 03/17
DÁTUM: 02. 2017

PRÍLOHA: PREHĽADNÝ VÝKRES - BÚRACIE PRÁCE
ČASŤ:
KÓD:

SÚPRAVA:
ZMENA:
PRÍLOHA: 4.3