

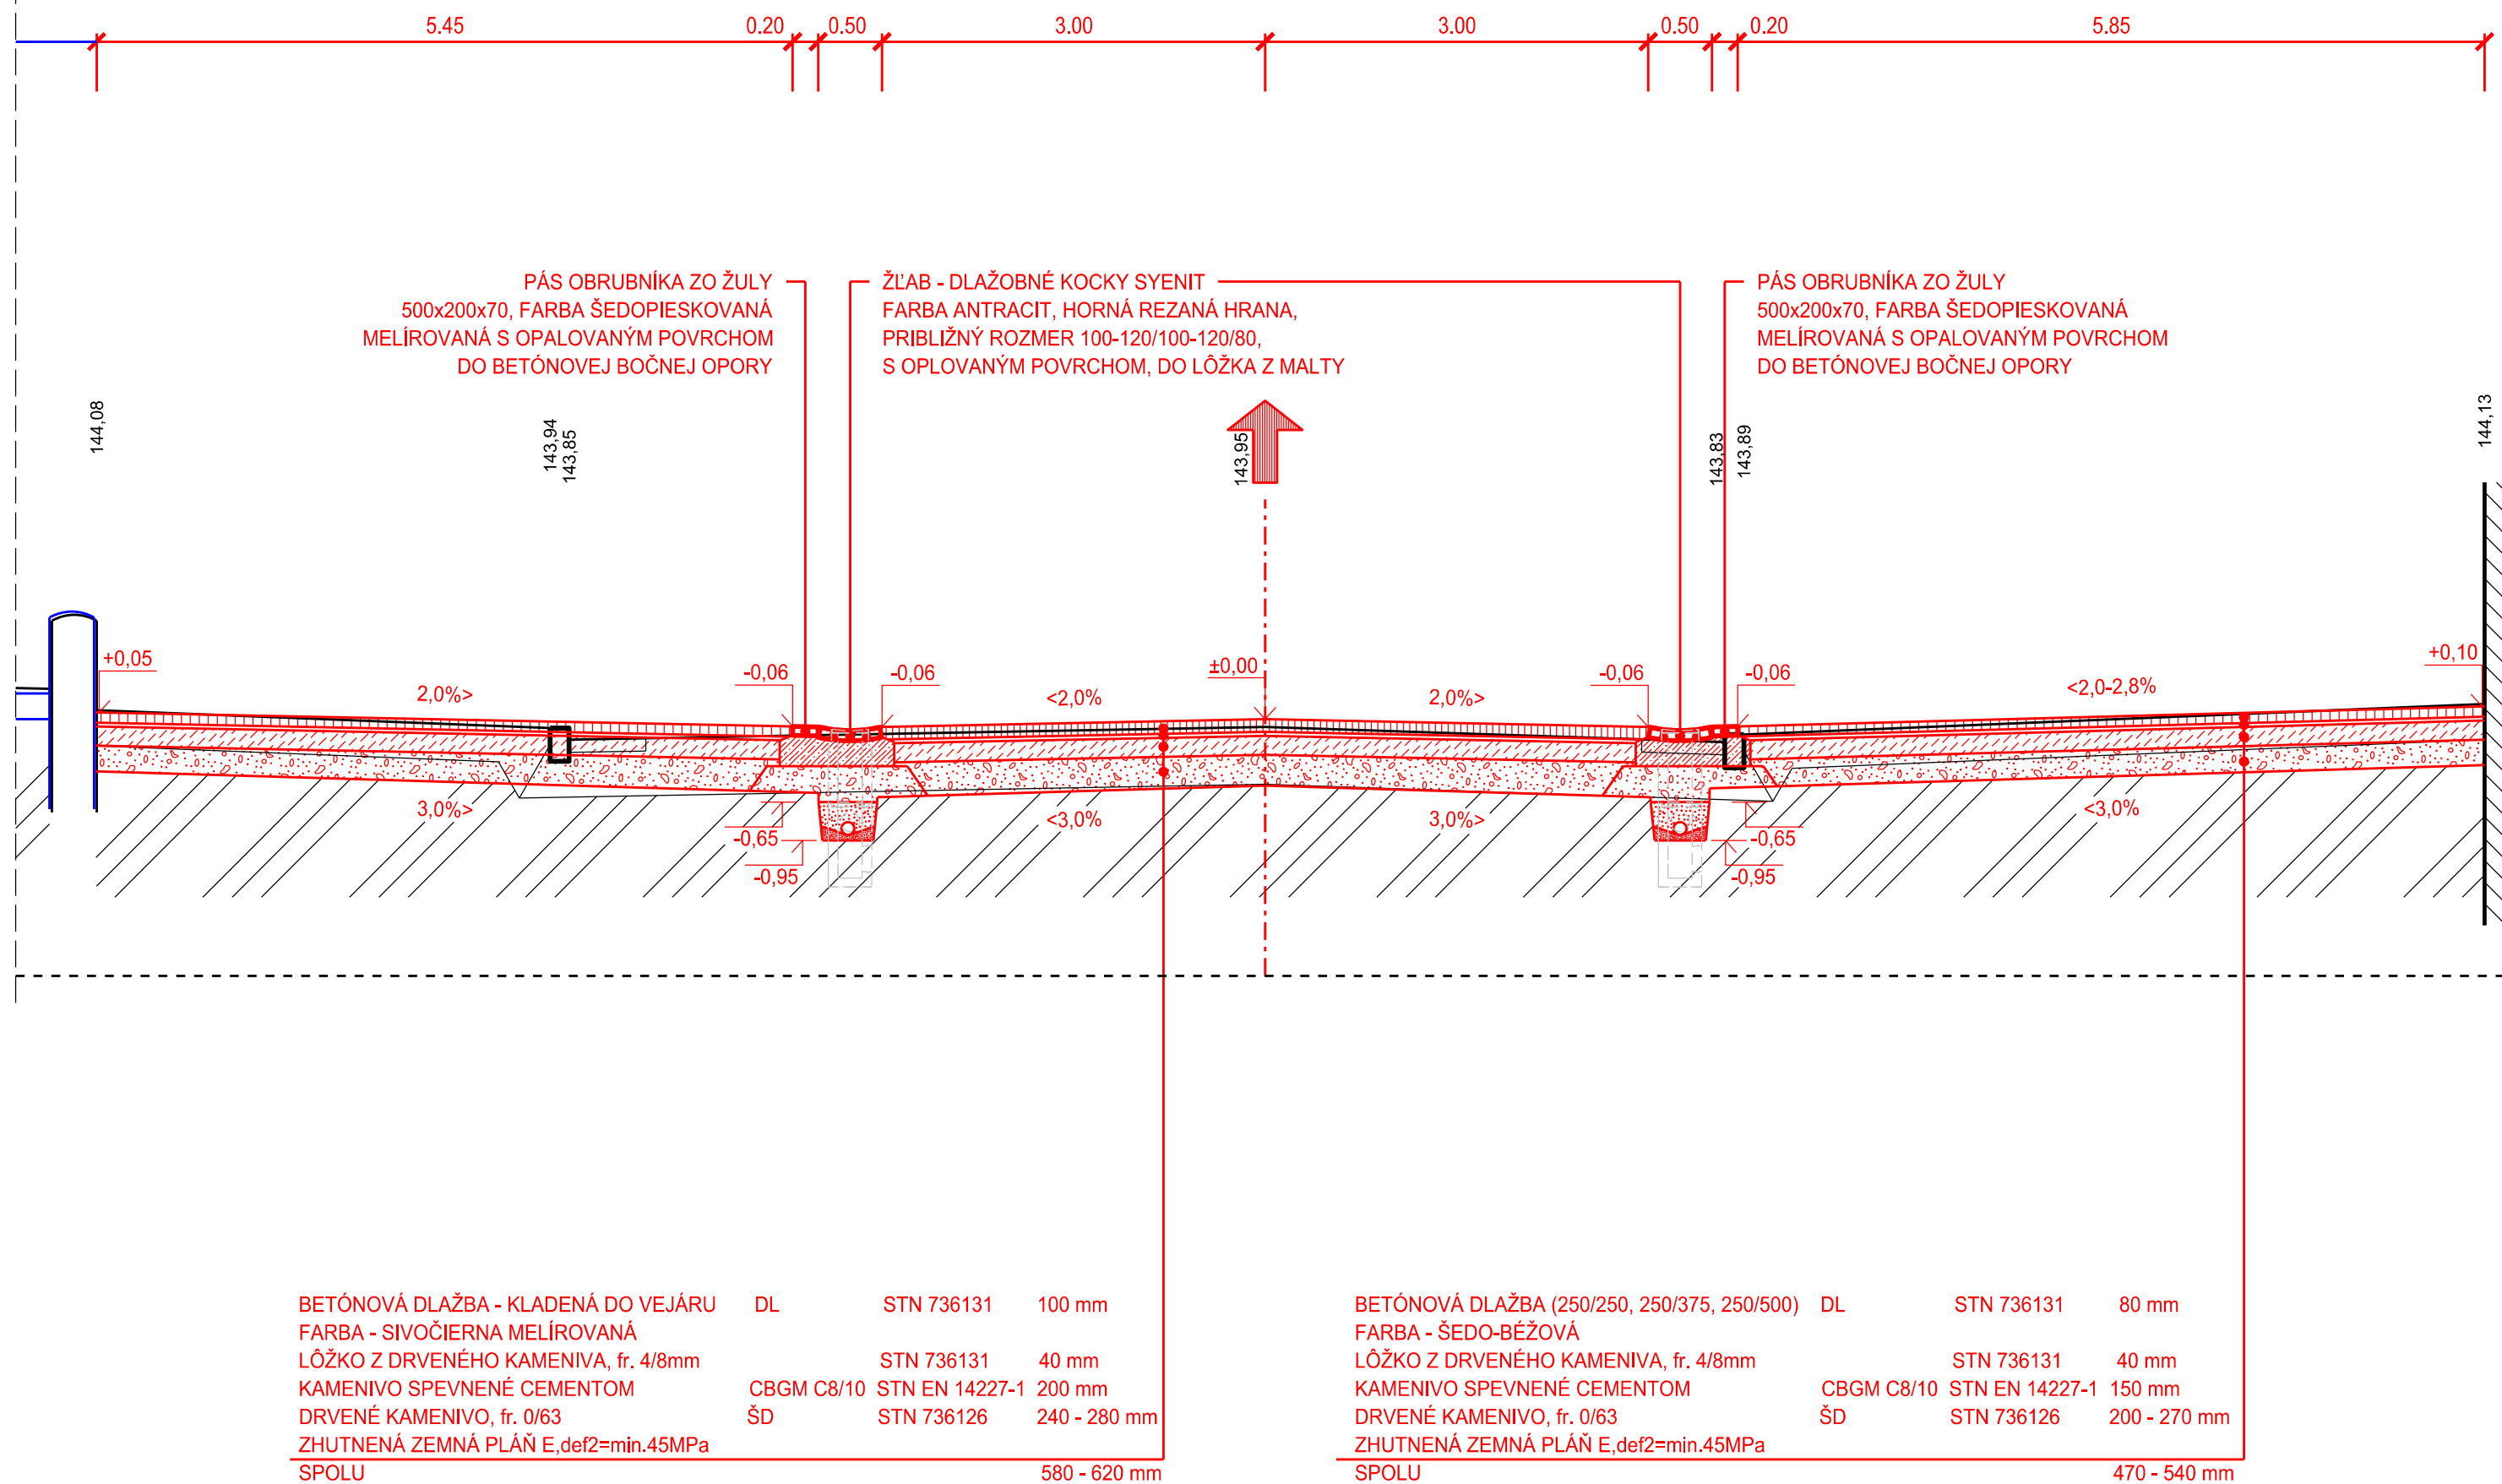


VZOROVÝ PRIEČNY REZ C-C'

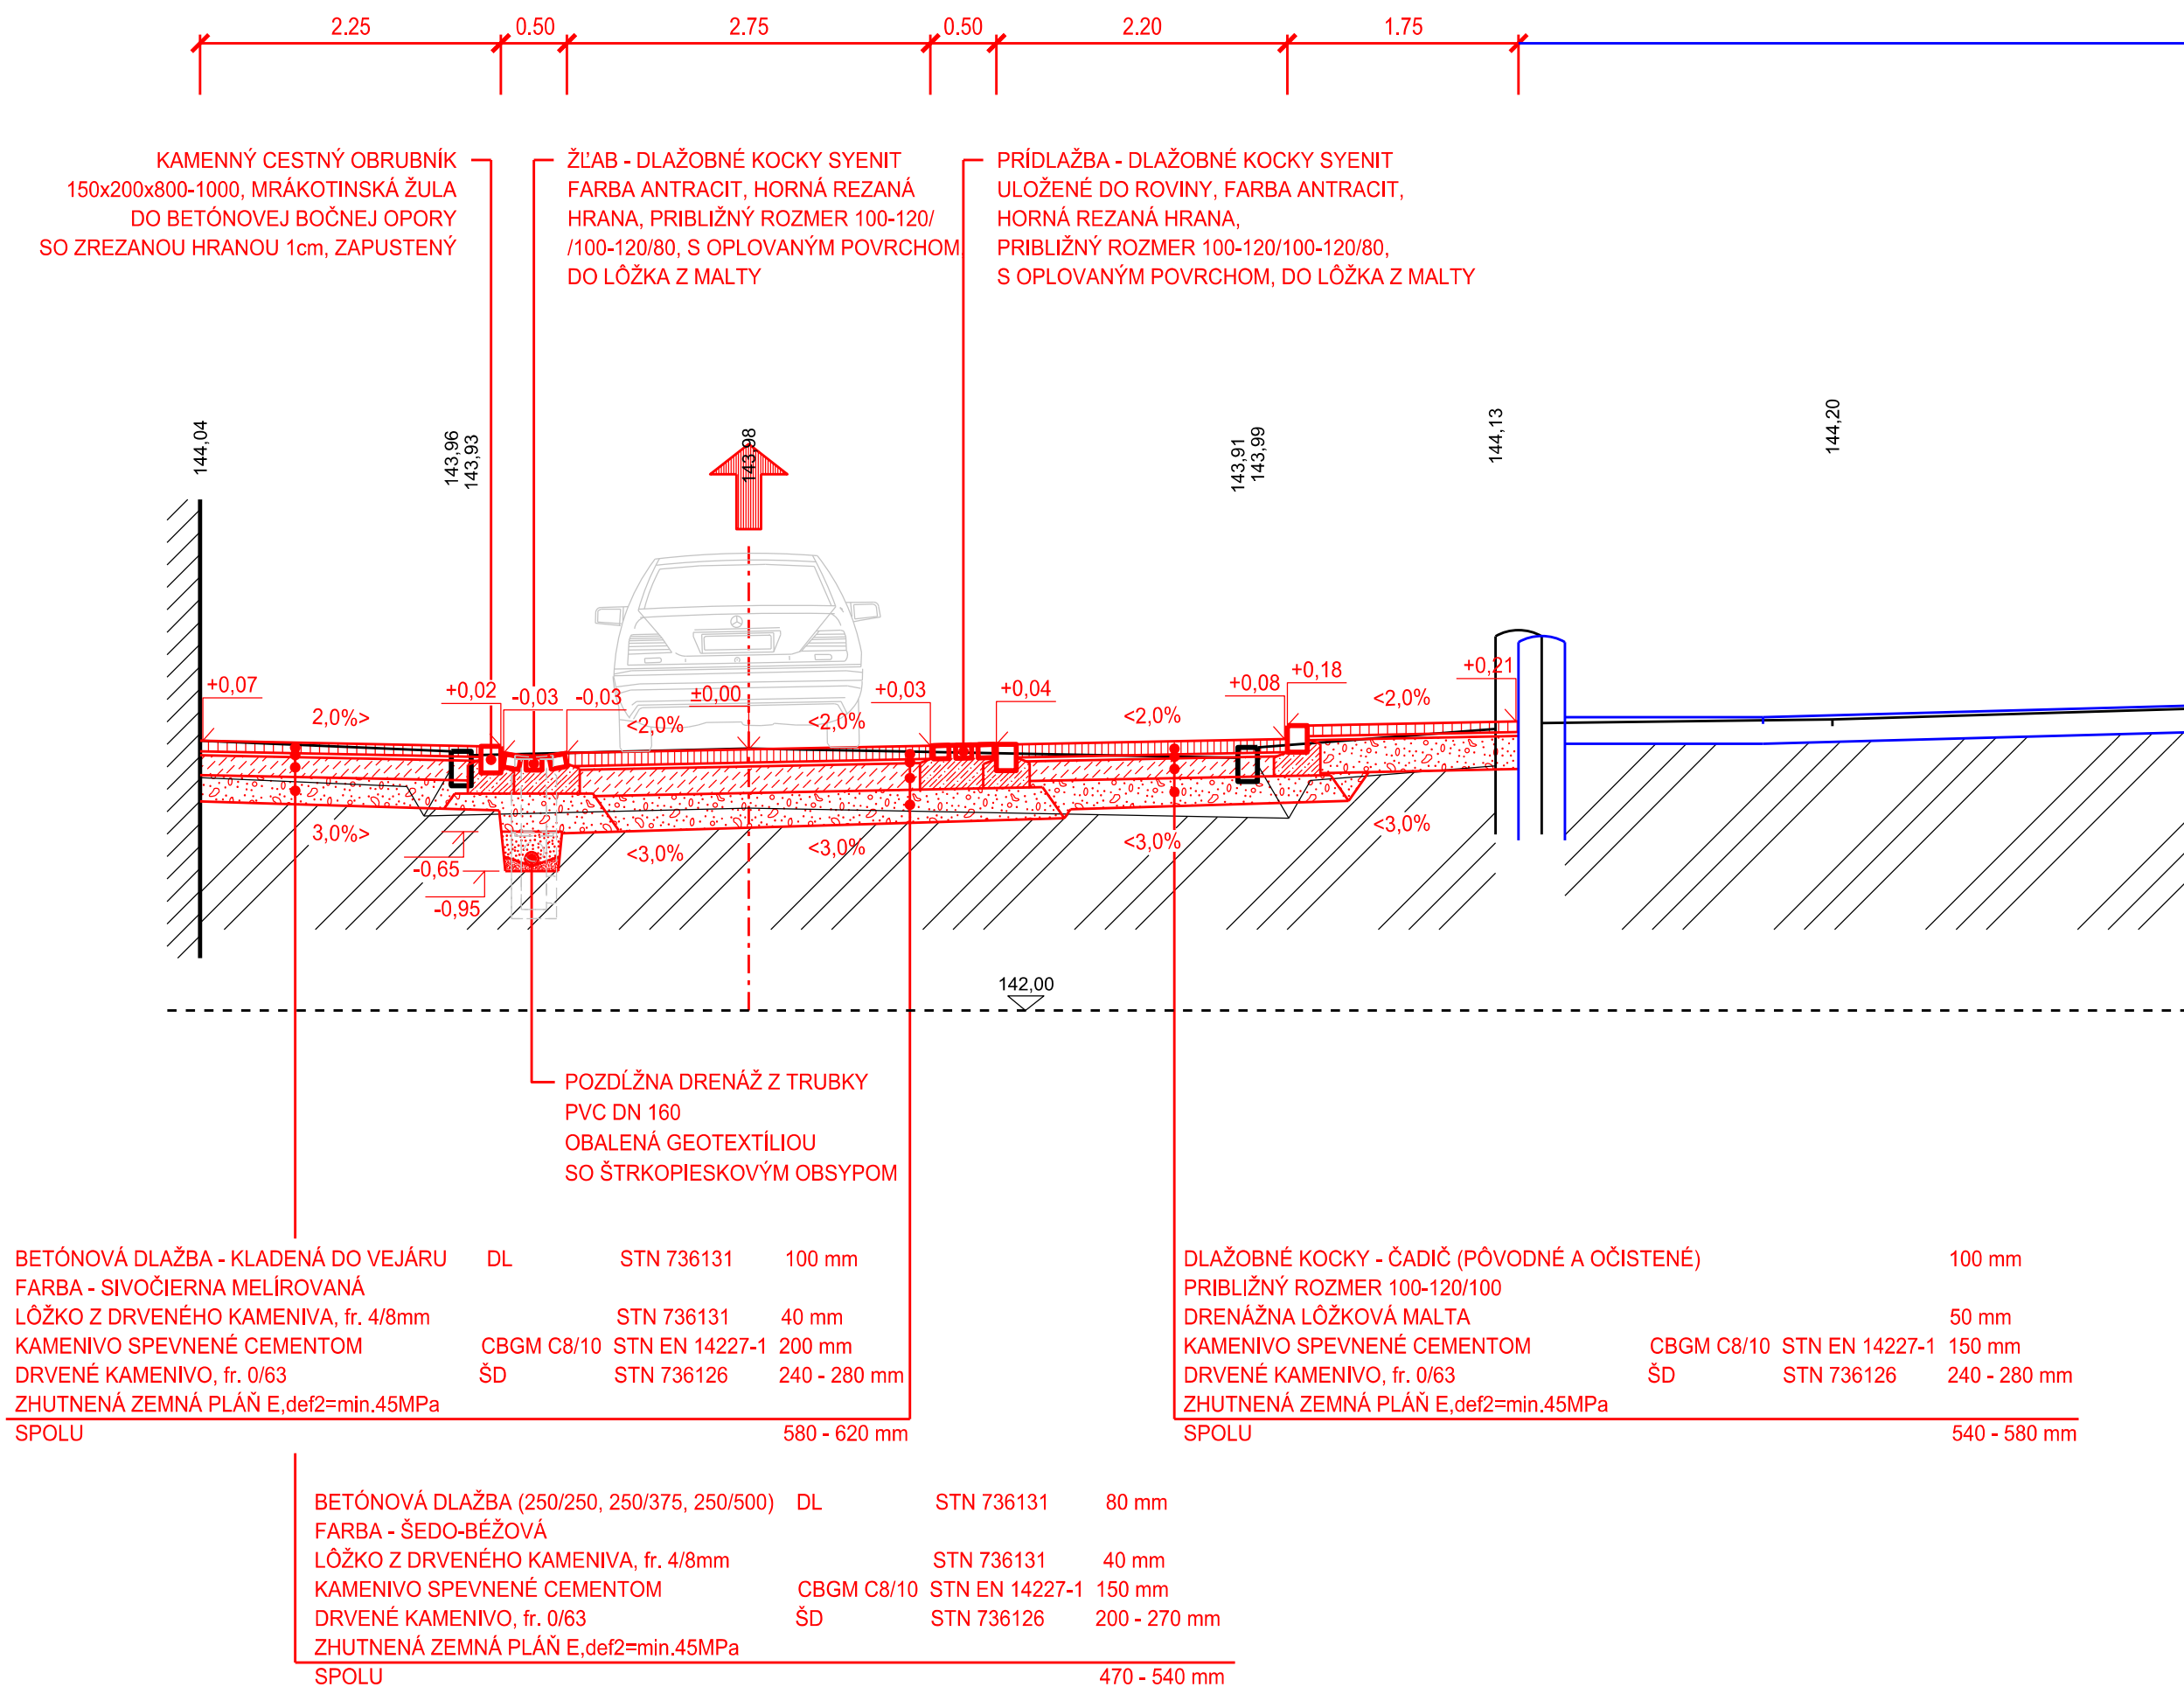


VZOROVÝ PRIEČNY REZ F-F'

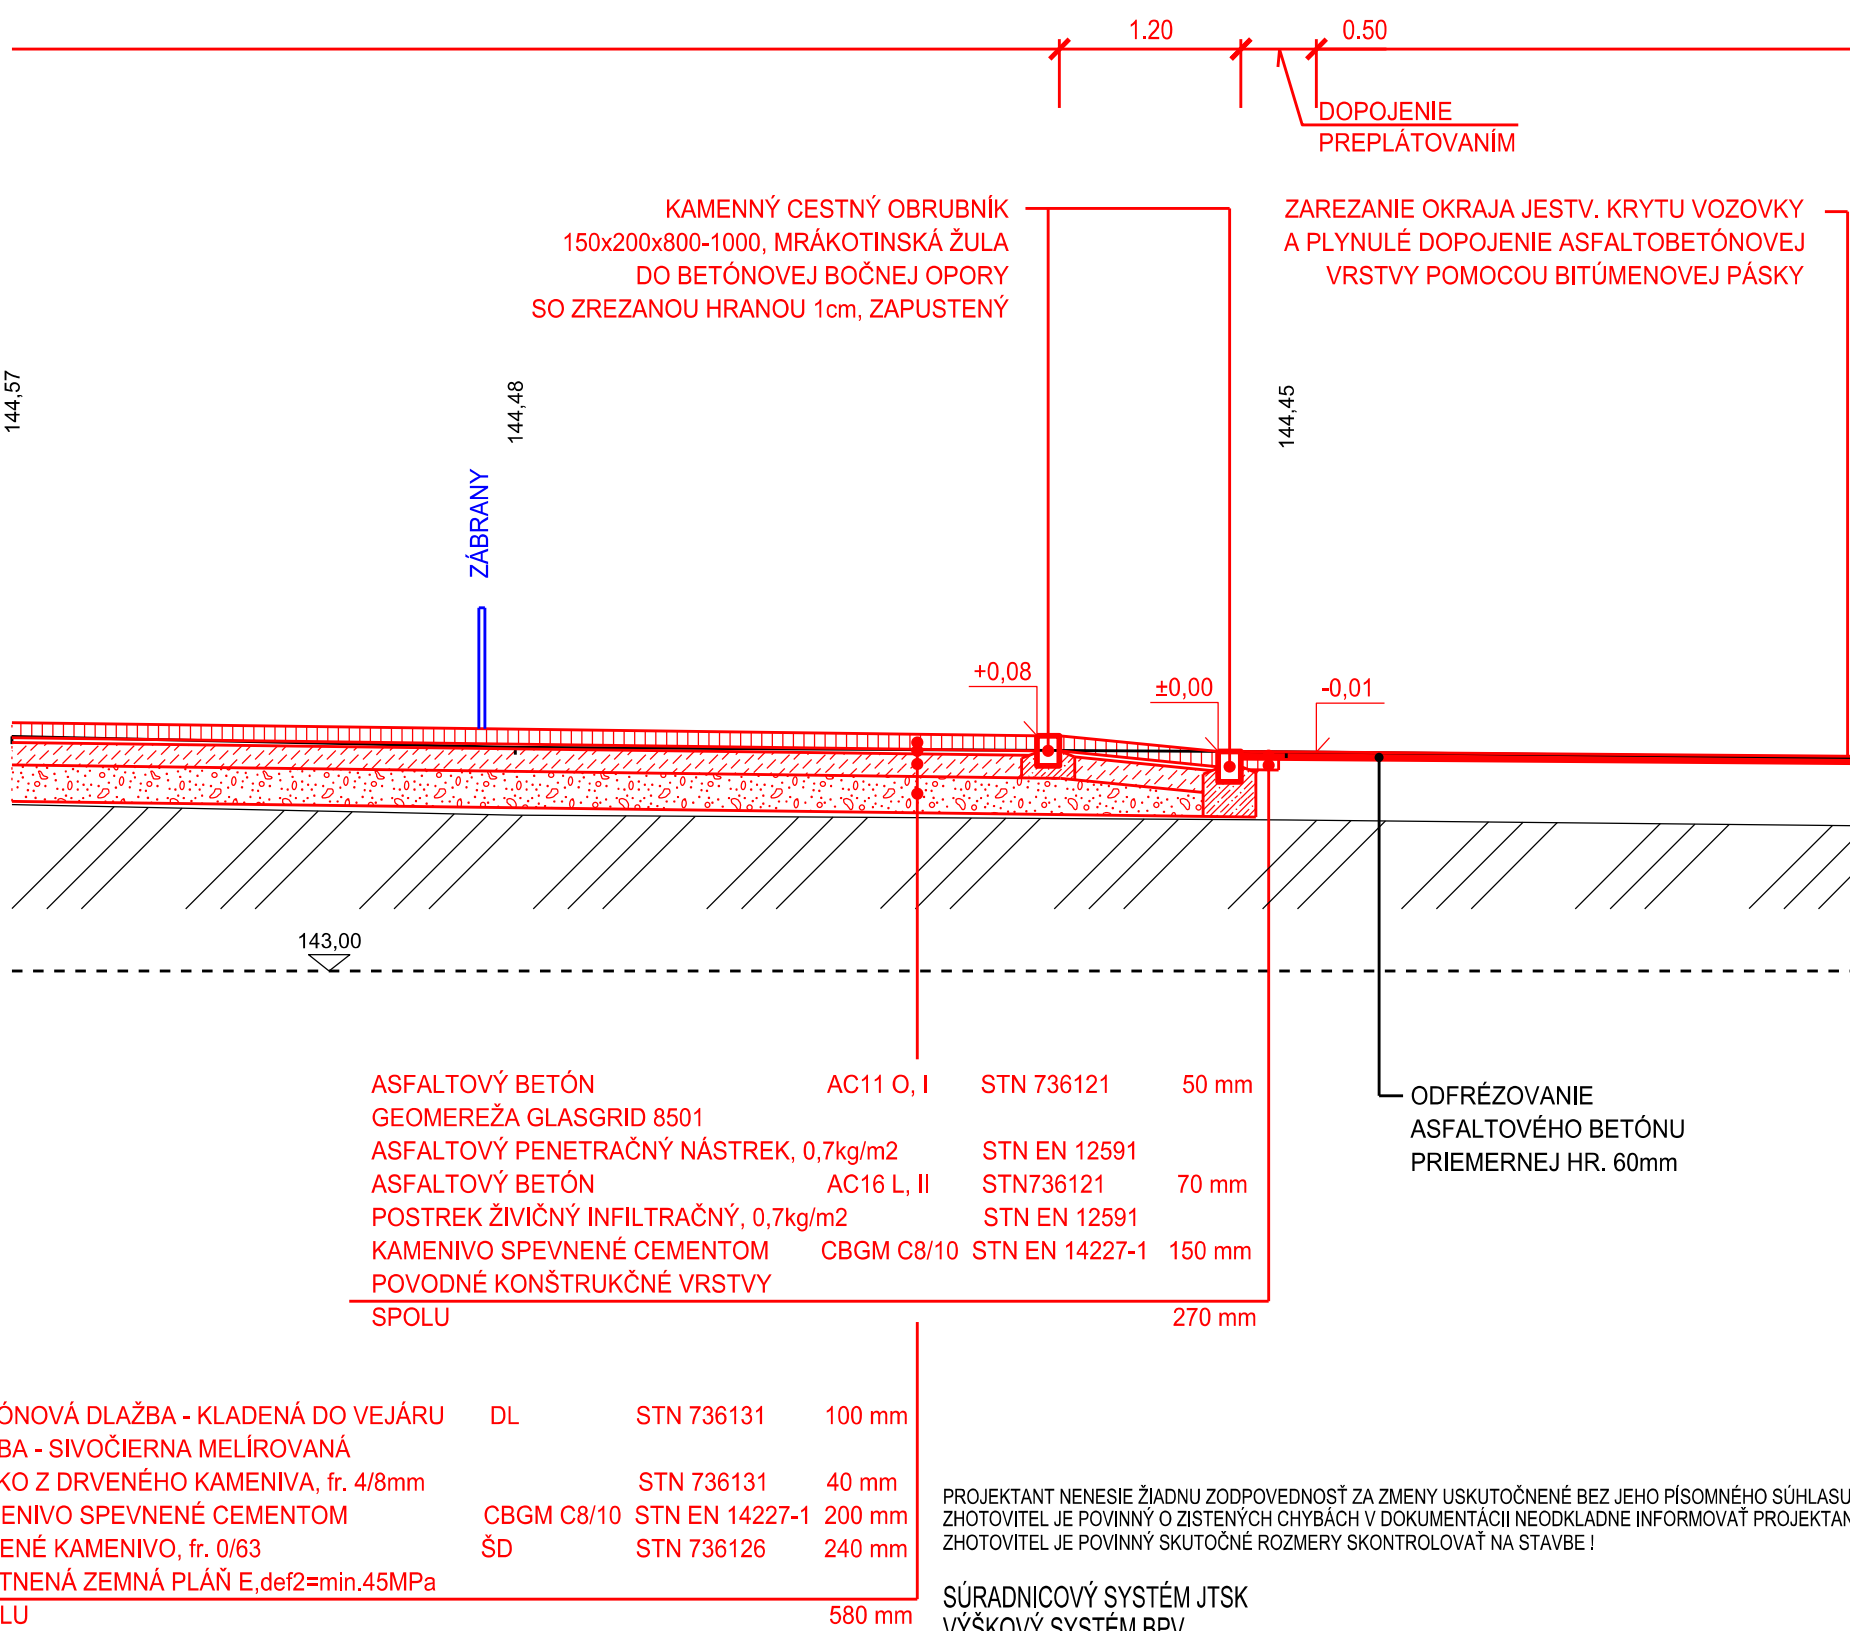

Zodp.projektant	Ing. HANA FRAŇOVÁ	Vypracoval	Ing. PETER HLBOCKÝ	Kreslil	Ing. PETER HLBOCKÝ
Gen. projektant:	Ateliér DV, s.r.o., Hornopotočná 20, Trnava				
HL inžinier projektu :	ING.ARCH. P.ĐURKO, ING.ARCH. L.VAGALA, ING. J.ĐURKO				
Časť projektu :	SO 01 - CESTY A SPEVNENÉ PLOCHY				
Druh výkresu :	VZOROVÉ PRIEČNE REZY, C-C', D-D', E-E', F-F'				
Názov a miesto stavby :	OBNOVA NÁMESTIA SNP				
Námeslie SNP, Trnava					
Katastrálne územie : Trnava					
Investor :	Mesto Trnava, Hlavná 1, 917 71 Trnava				

Stupeň :	DSP	Formát :	10 A4
Dátum :	14/02/2021	Číslo zakázky :	...
Mierka :	1:50	Číslo výkresu :	12

VZOROVÝ PRIEČNY REZ D-D'

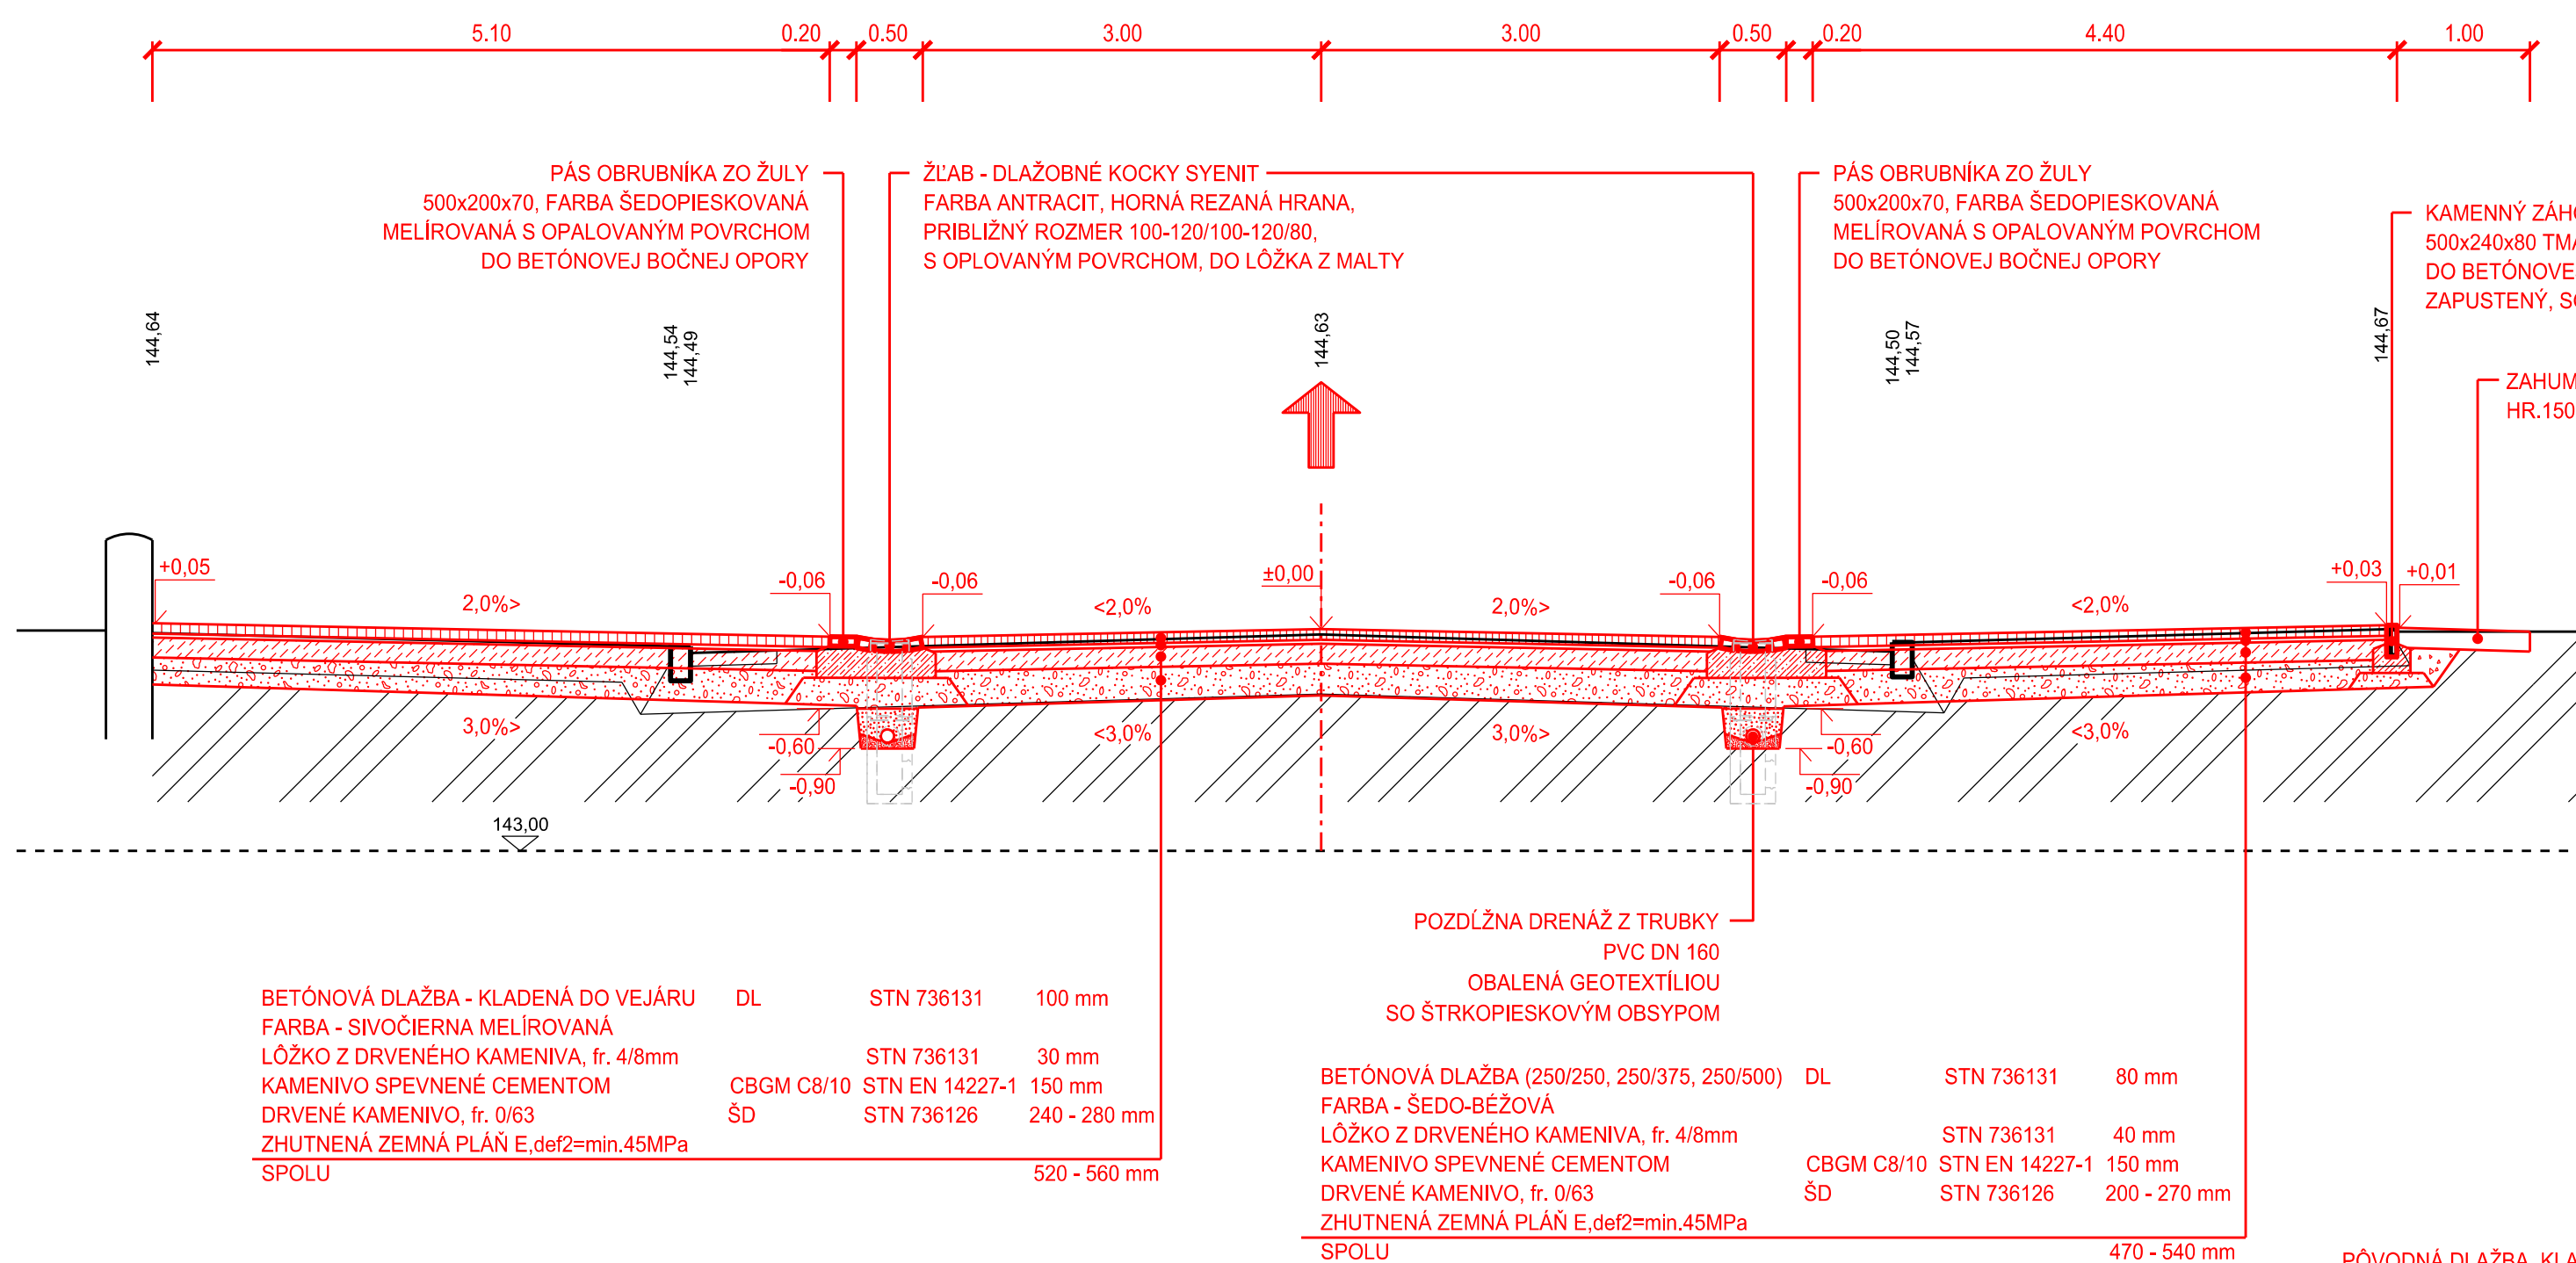

VZOROVÝ PRIEČNY REZ E-E'

