0,002 00

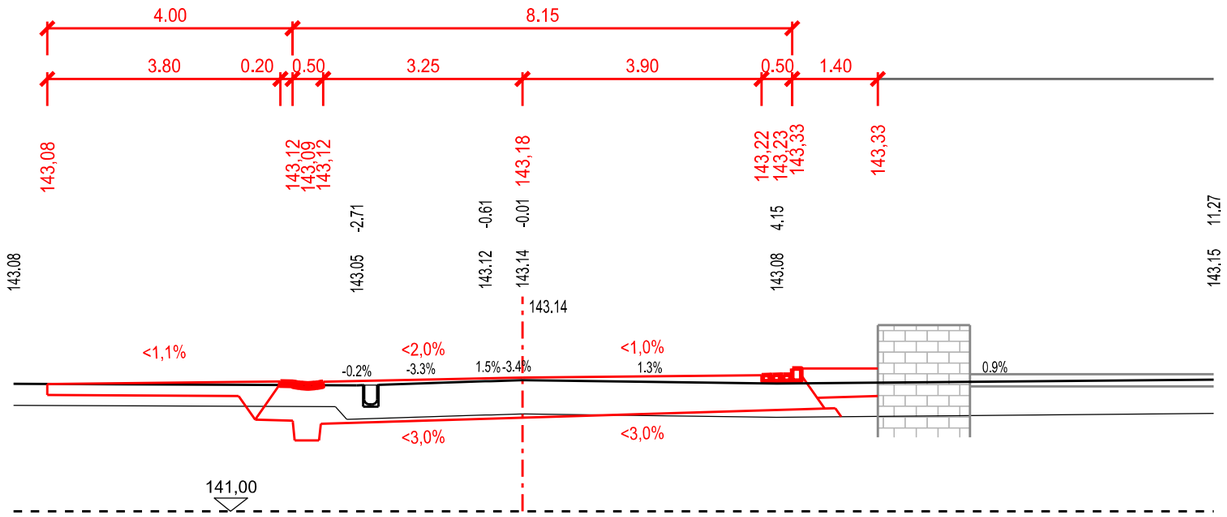

0,020 00

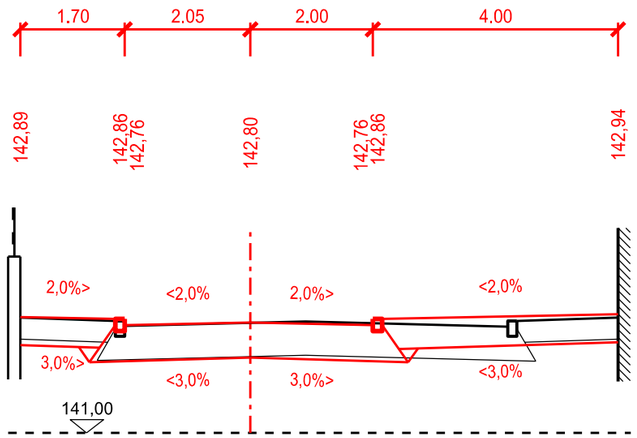

0,010 00

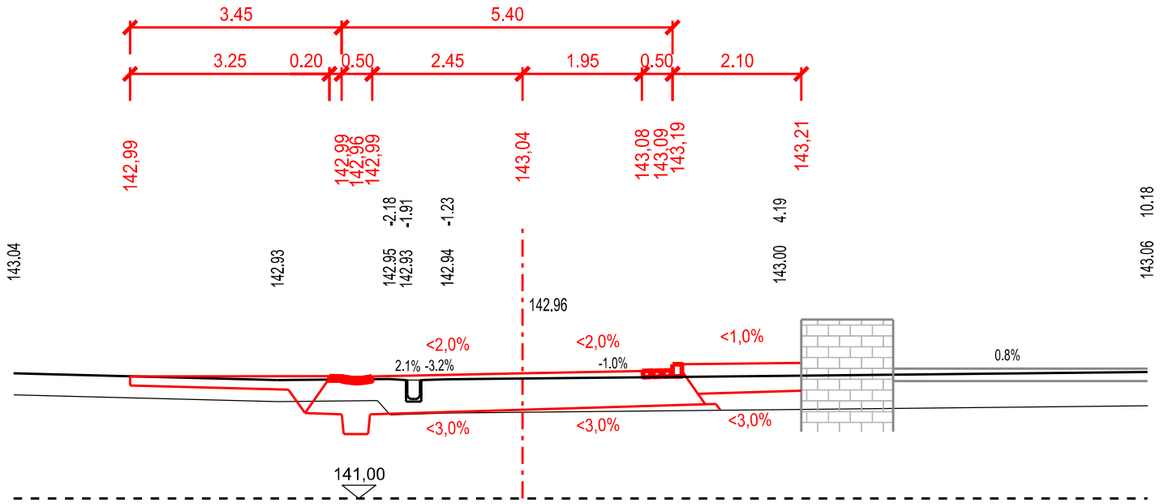

0,018 00

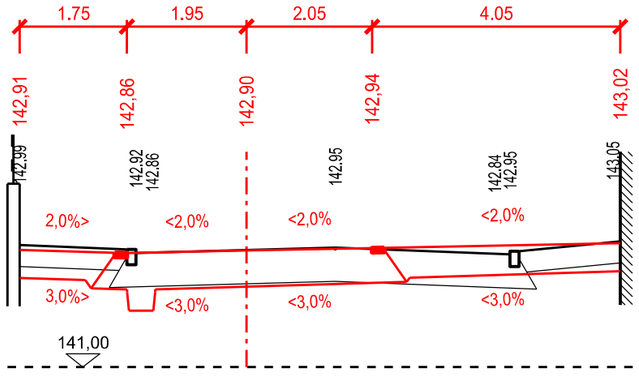

PROJEKTANT NENESIE ŽIADNU ZODPOVEDNOSŤ ZA ZMENY USKUTOČNENÉ BEZ JEHO PÍSOMNÉHO SÚHLASU !
ZHOTOVITEL JE POVINNÝ O ZISTENÝCH CHYBÁCH V DOKUMENTÁCII NEODKLADNE INFORMOVAŤ PROJEKTANTA !
ZHOTOVITEL JE POVINNÝ SKUTOČNÉ ROZMERY SKONTROLOVAŤ NA STAVBE !

SÚRADNICOVÝ SYSTÉM JTSK
VÝŠKOVÝ SYSTÉM BPV

Zodp.projektant	Vypracoval	Kreslil
ING. HANA FRAŇOVÁ	ING. PETER HLBOCKÝ	ING. PETER HLBOCKÝ

Gen. projektant: Ateliér DV, s.r.o., Hornopotočná 20, Trnava

Hl. inžinier projektu : ING.ARCH. P.ĎURKO, ING.ARCH. L.VAGALA, ING. J.ĎURKO

Časť projektu : SO 01 - CESTY A SPEVNENÉ PLOCHY

Druh výkresu : CHARAKTERISTICKÉ PRIEČNE REZY, TRASA III.

Názov a miesto stavby :
OBNOVA NÁMESTIA SNP
Námestie SNP, Trnava
katastrálne územie : Trnava

Investor: Mesto Trnava, Hlavná 1, 917 71 Trnava

Stupeň : DSP	Formát : 2 A4
Dátum : 05/2017	Číslo zakázky : ...
Mierka : 1:100	Číslo výkresu : 15