



DETAIL B – SACÍ ARMATURA

PŮDORYS

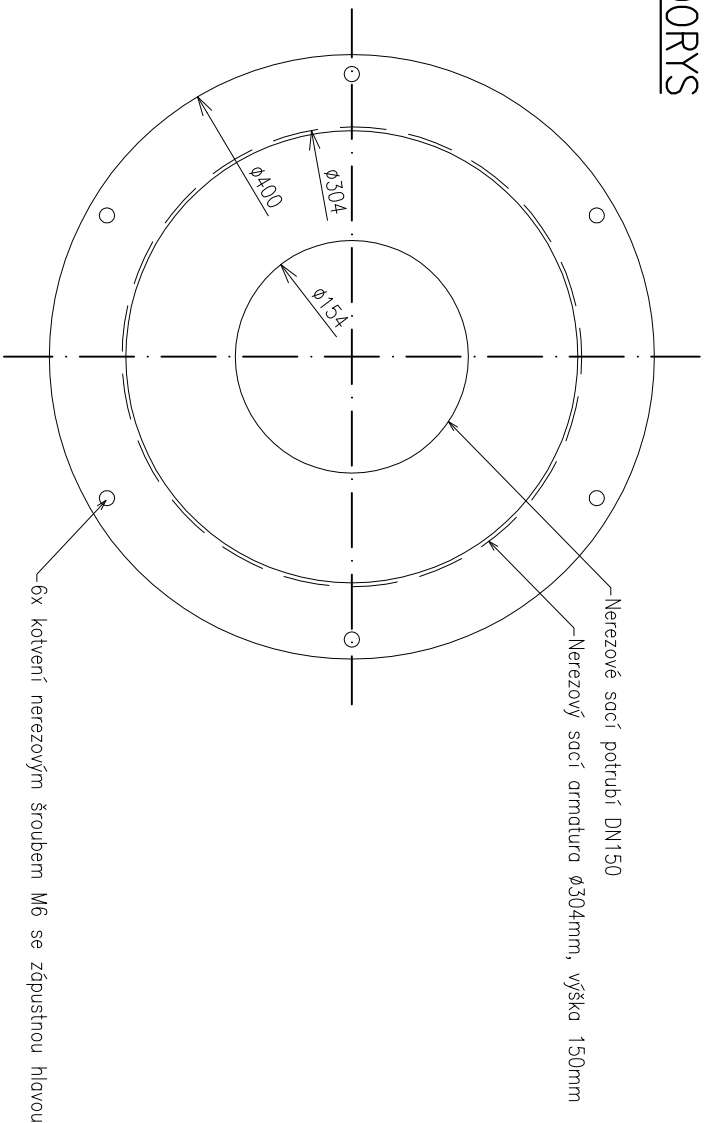


DETAIL C – BOX REFLEKTORU


PŮDORYS

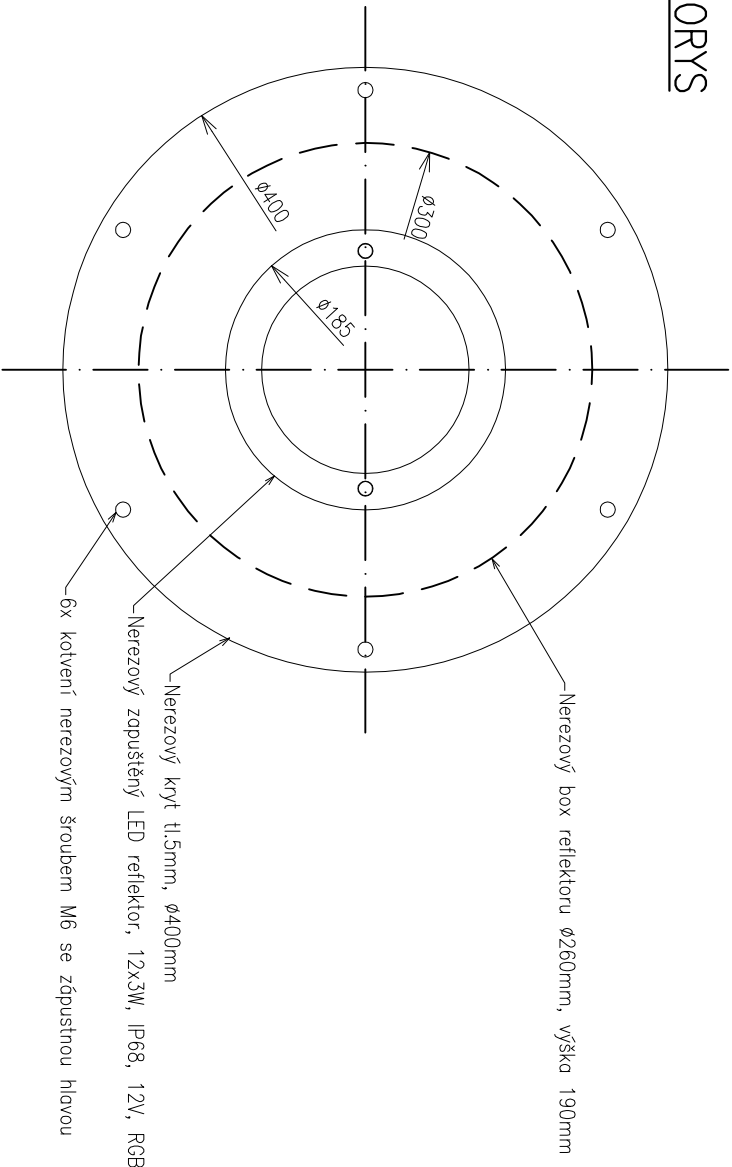

ŘEZ

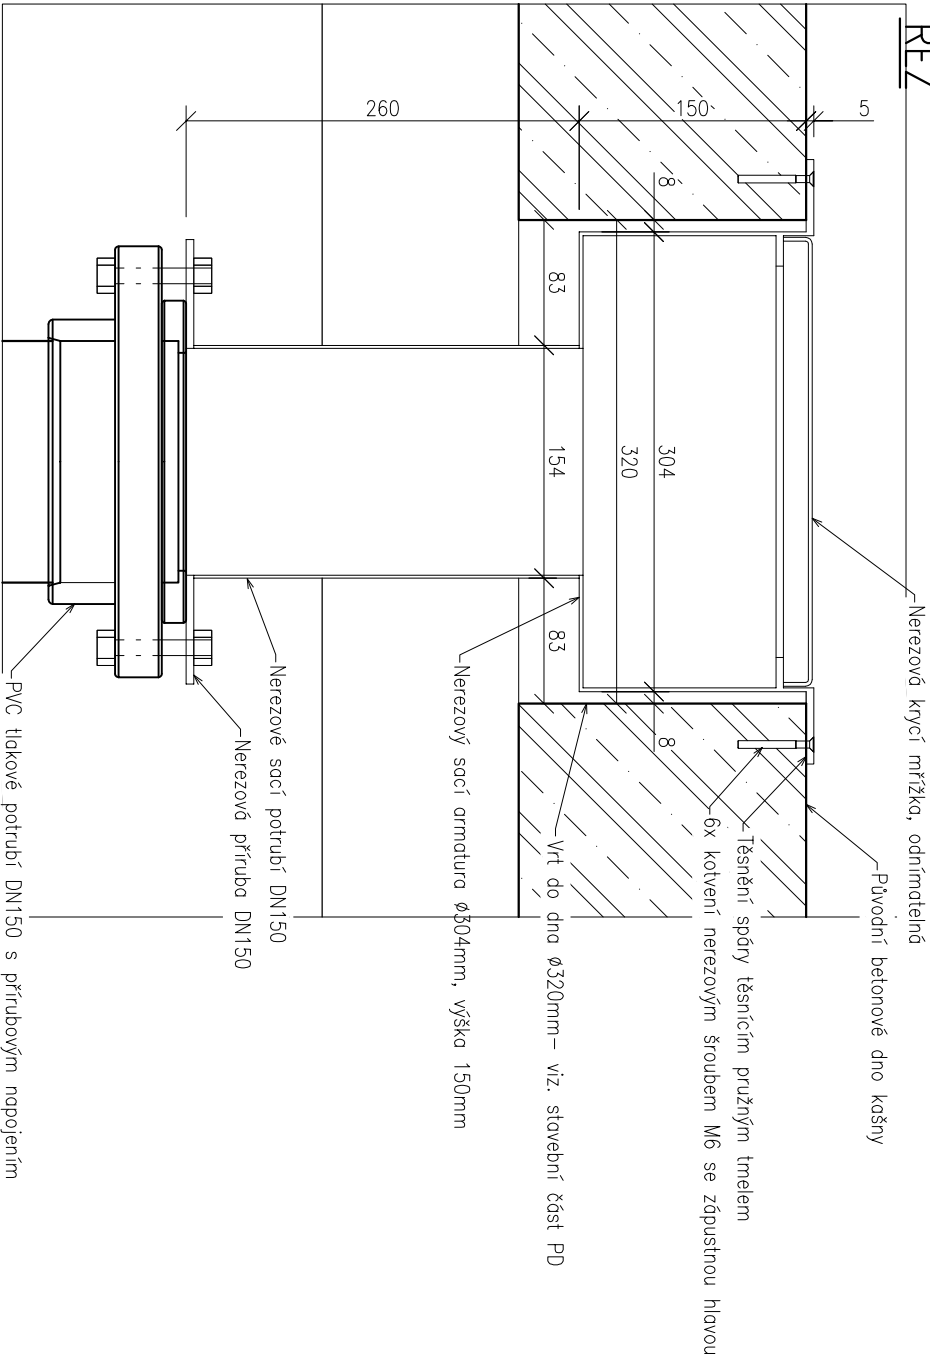


ŘEZ

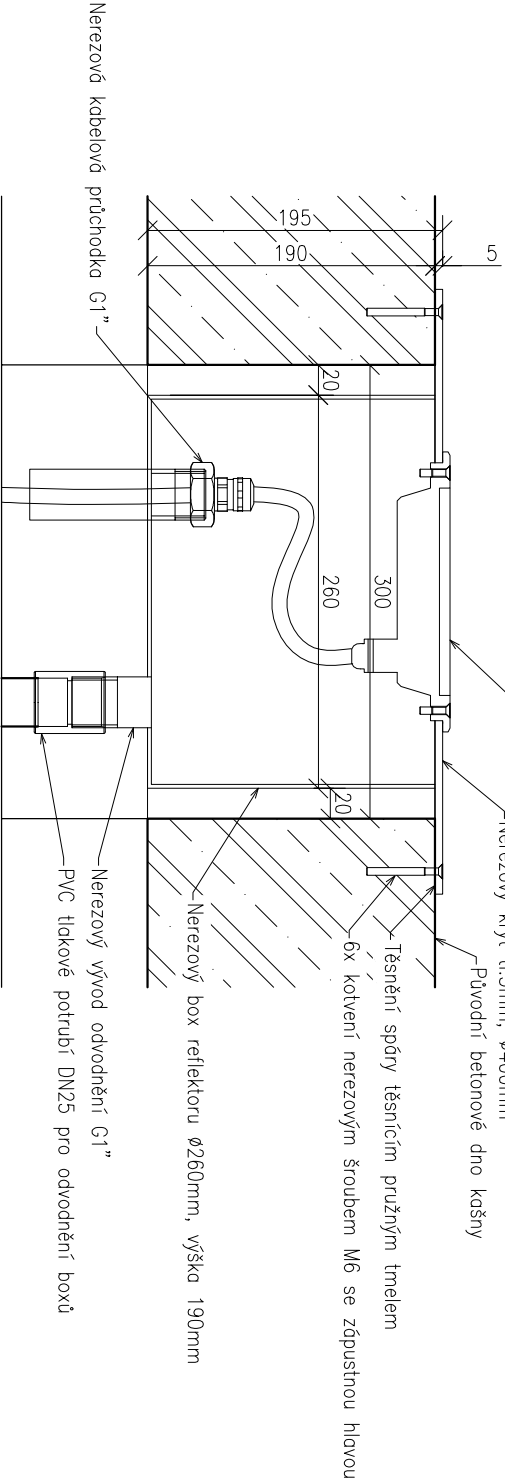

POZNÁMKA:

- veškeré nerezové prvky, které přijdou do styku s chlorovanou vodou vodního prvu musí být vyrobeny z materiálu se zvýšenou odolností proti korozi v přítomnosti chloridů – nerezové oceli 1.4404 (AISI 316L) nebo 1.4571 (AISI 316Ti)
- všechny viditelné části nerezových prvků budou povrchově upraveny práškovým lakováním na barevný odstín RAL7022

			
SO 05 - Fontána		Lentus agilis, spol. s r.o., Školní 809, 691 10 Kobylí	
Názov stavby:		www.lentus.cz; lentus@lentus.cz; tel./fax: 519 431 417	
Miesto stavby:		OBNOVA NÁMESTIA SNP	
Investor:		pozemky s parc. č.: 8833/1 - 4, 8831 v k.ú. Trnava	
Projektant:		Mesto Trnava, Hlavná č.1, 917 71 Trnava	
Názov výkresu:		Ing. Libor Loveček, Ing. Petr Jeřábek	
		Detail B, detail C	
		Č. výkr.: m - 1 : 5	
		11-T	
		Dátum: 05/2017	
		Stupeň: RPD	