

- Kamenná žulová dlažba 400/400/80, výber. arch!
po okrajoch a v strede dilatovať, medzeru šírky 5 mm vytmeliť, spádovať do štrbinového nerez. žlabu, špárovanie vodotesné

Lepiaca maltová hmota hydroizolačná 10-40 mm - spád

Izolačný náter Aquafin

Žel.bet. doska

Osadzovacia cementová malta


Nerezová chemická kotva M20 dl. 300mm

Odpadová PVC kanalizačná rúra do toku Trnávka

LEGENDA HMŔOT:

| | | |
|-----|--------|---|
| rez | pohľad | Prírodná žula, povrch leštený výber architekt! |
| | | Konštrukcie zo železobetónu |
| | | Pôvodná konštrukcia prekrytia Trnávky z roku 1911 |
| | | Prostý betón resp. lepiaca malta |
| | | Tepelná izolácia EPS 100 |
| | | Štrkové zhutnené násypy |
| | | Zhutnený zemný spätný zásyp |
| | | Hydroizolácie |

- Kamenná žulová dlažba 400/400/80, výber. arch!
po okrajoch a v strede dilatovať, medzeru šírky 5 mm vytmeliť, spádovať do štrbinového nerez žlabu, špárovanie vodotesné
- Lepiaca maltová hmota hydroizolačná 10-40 mm - spád
- izolačný náter samostužujúci AQUAFIN
- Žel.bet doska 150 mm
- EPS 100, hr. 280 mm
- geotextília 500g
- fólia mPVC hr. 1,5 mm zaustená do drenážneho žlabu
- separačná vrstva geotextília 500g
- pôvodná konštrukcia prekrytia

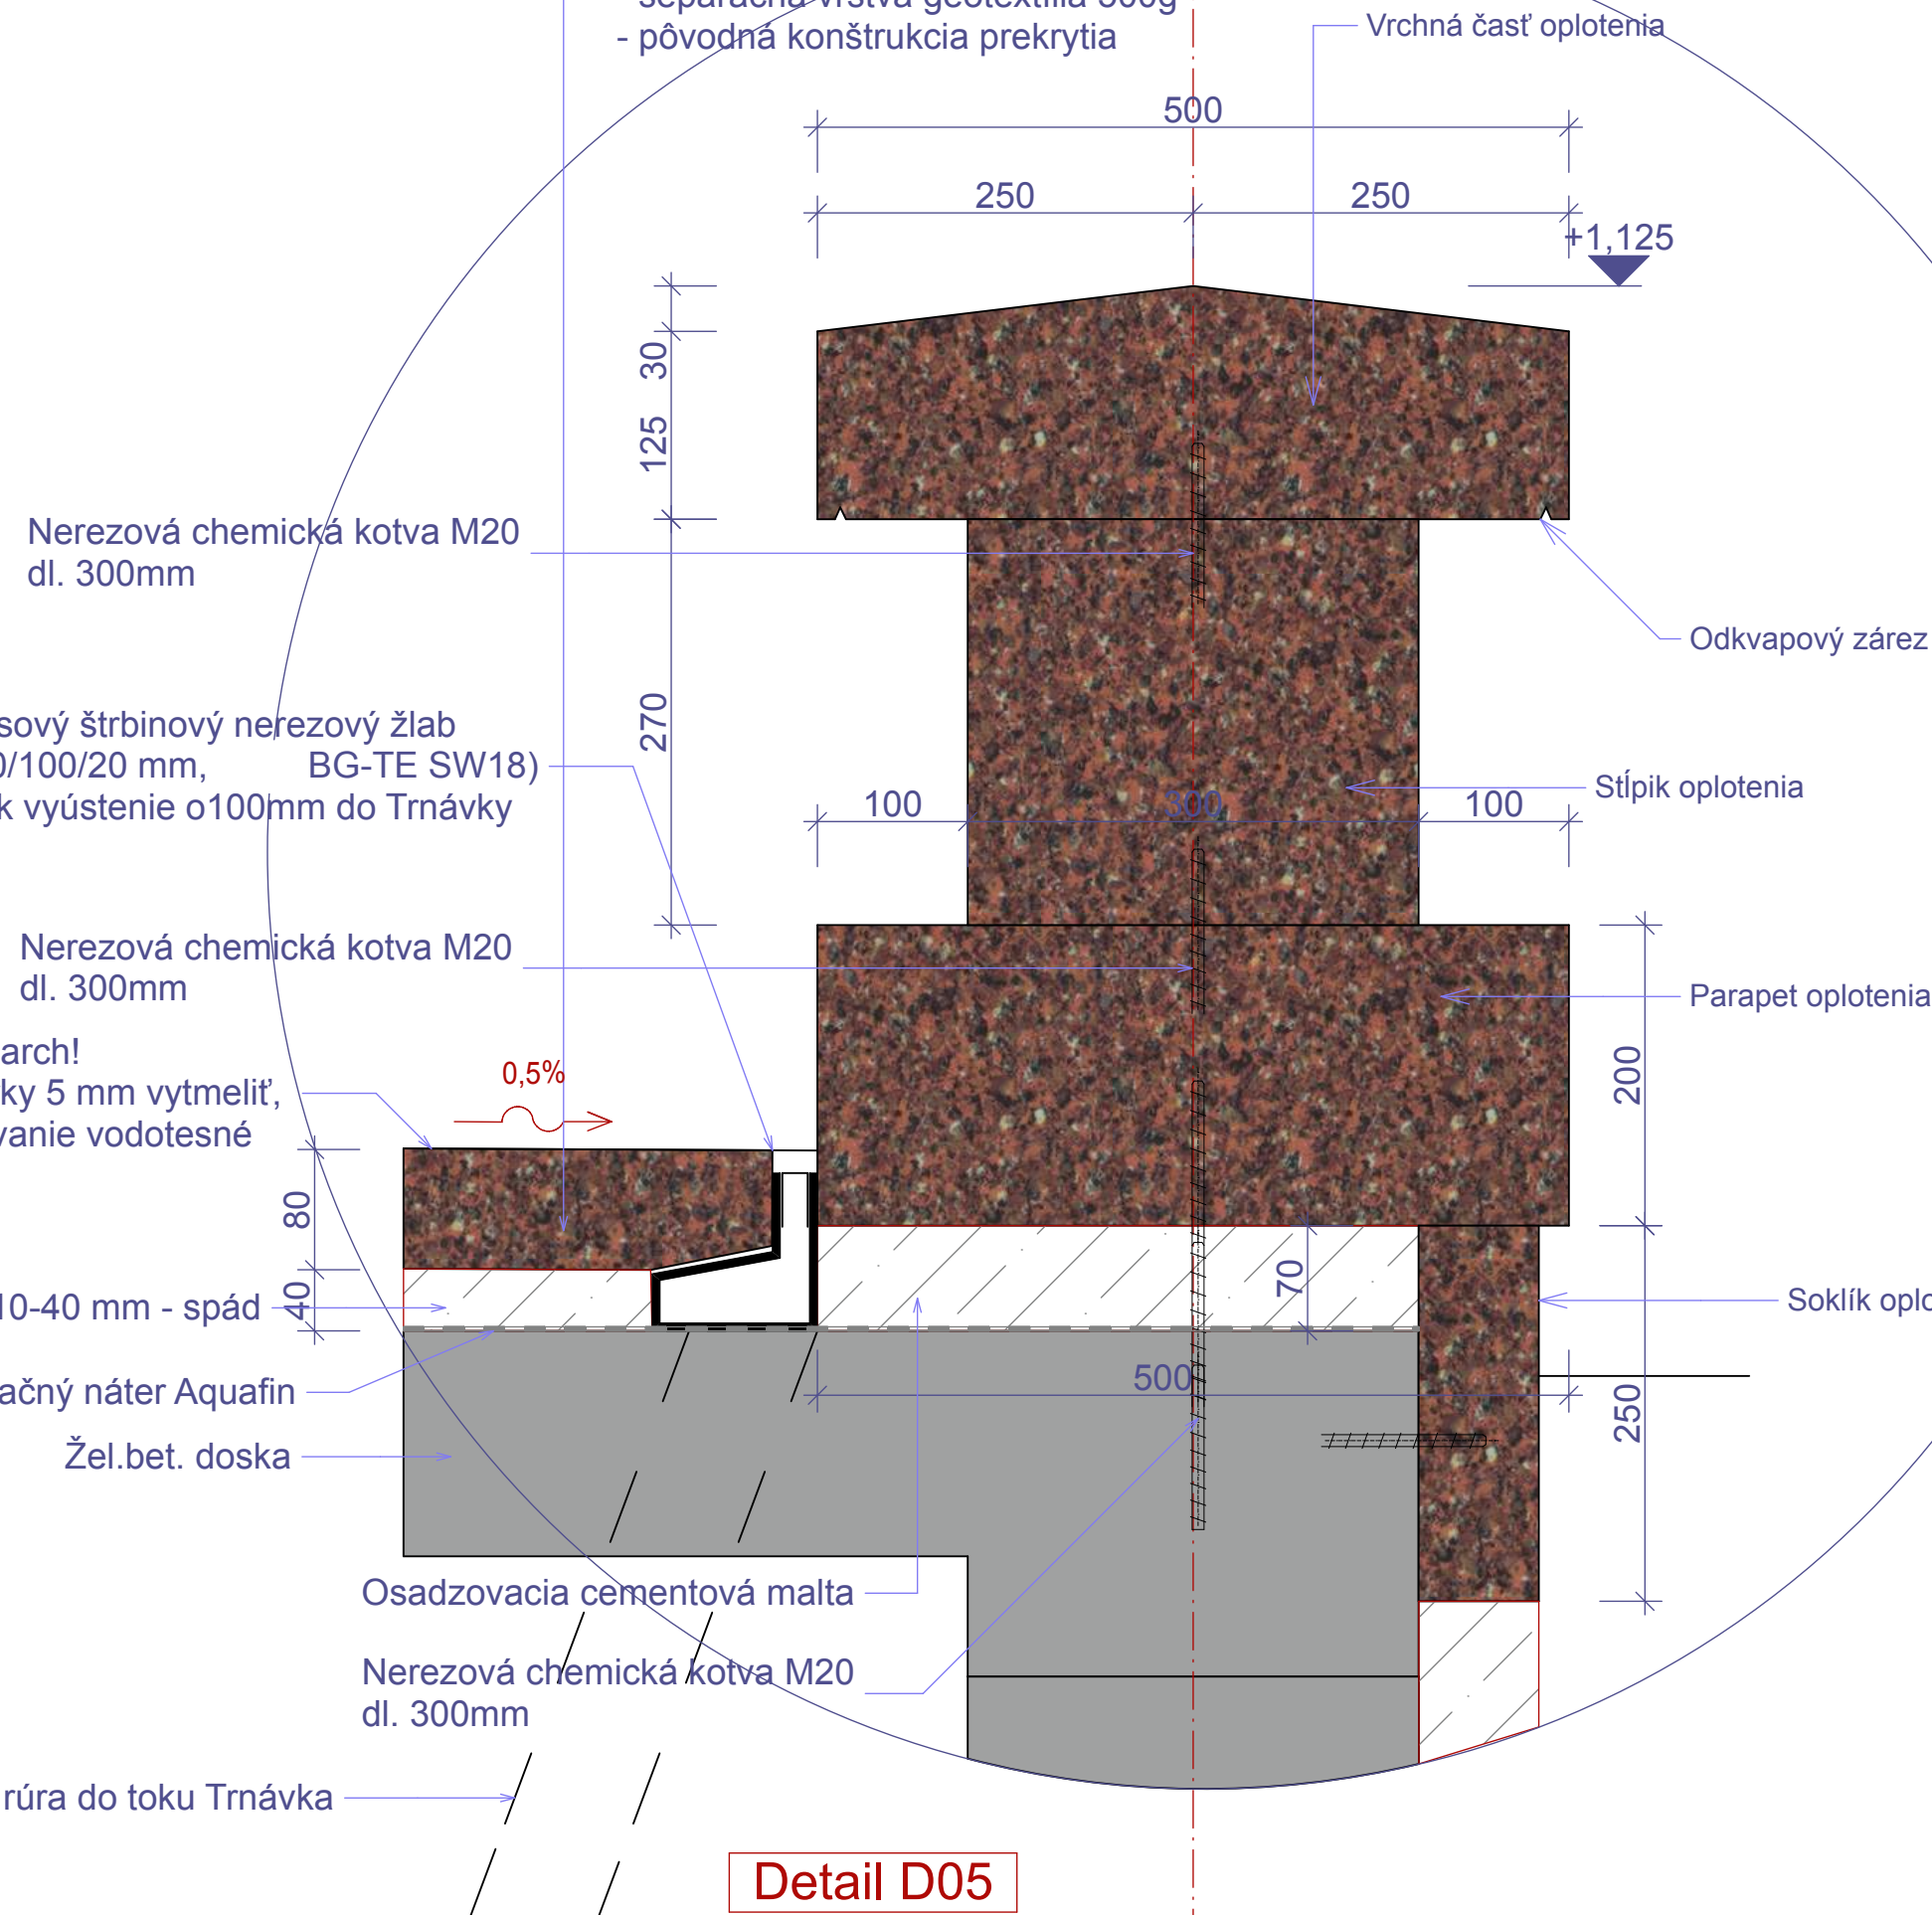

| | | | | |
|---|---|----------------|---|------------------------------|
|  | SO 06 - Reinstalácia pamätníka oslobodenia | | Ateliér DV, s.r.o. Hornopotočná 20, 917 01 Trnava Tel. 0905 662650, e-mail: ateliervd@ateliervd.sk | |
| | Názov stavby: | | OBNOVA NÁMESTIA SNP | |
| | Miesto stavby: | | pozemky s parc. č.: 8833/1 - 4, 8831 v k.ú. Trnava | |
| | Investor: | | Mesto Trnava, Hlavná č.1, 917 71 Trnava | |
| | HIP a autori: | | Ing. arch. Pavel Durko Ing. arch. Luboš Vagala Ing. Jozef Durko | |
| Názov výkresu: | | Detaily | Č. výkr.: m - 1 : 5 | 06 |
| | | | Dátum: 02/2021 | Stupeň: RPD |