




REZ C-C M 1:50

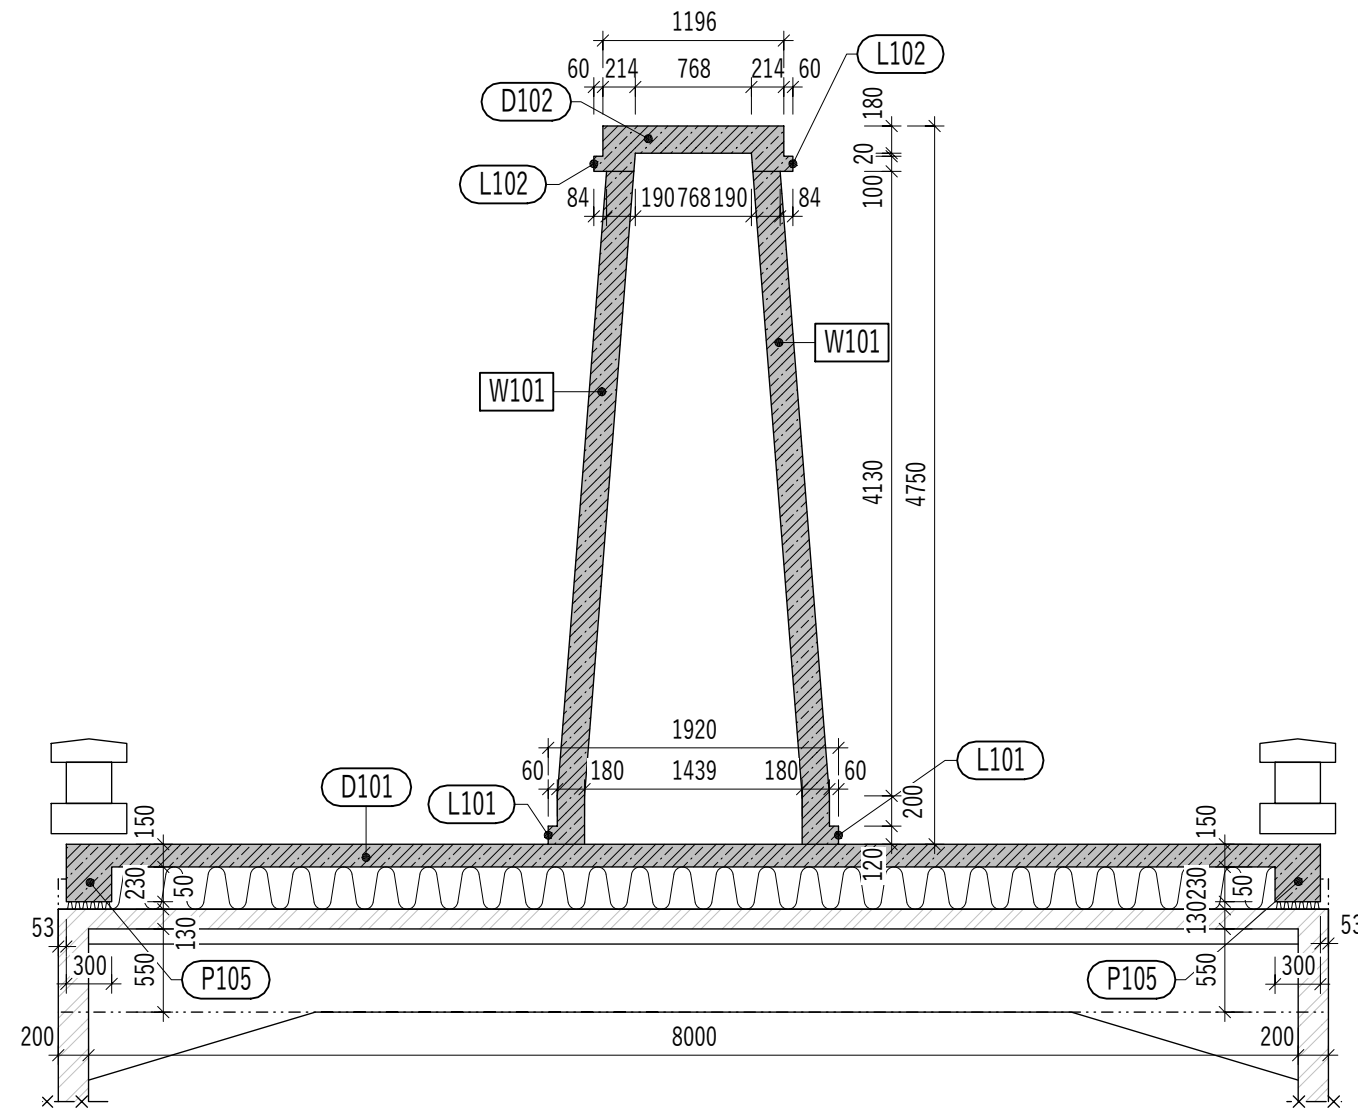


REZ D-D M 1:50

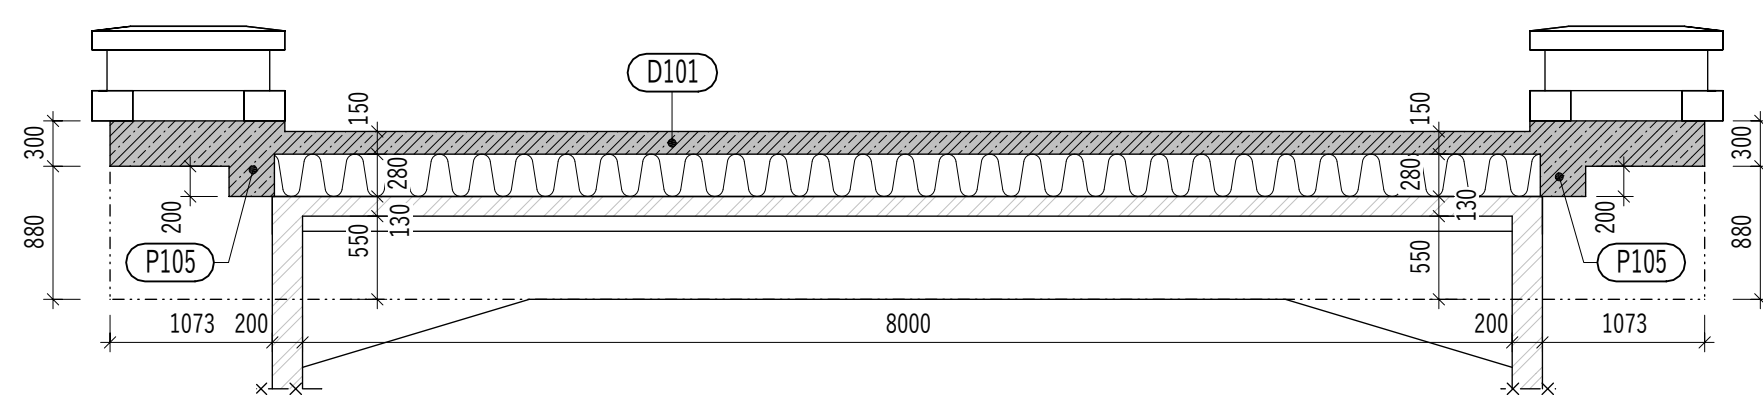


REZ A-A M 1:50

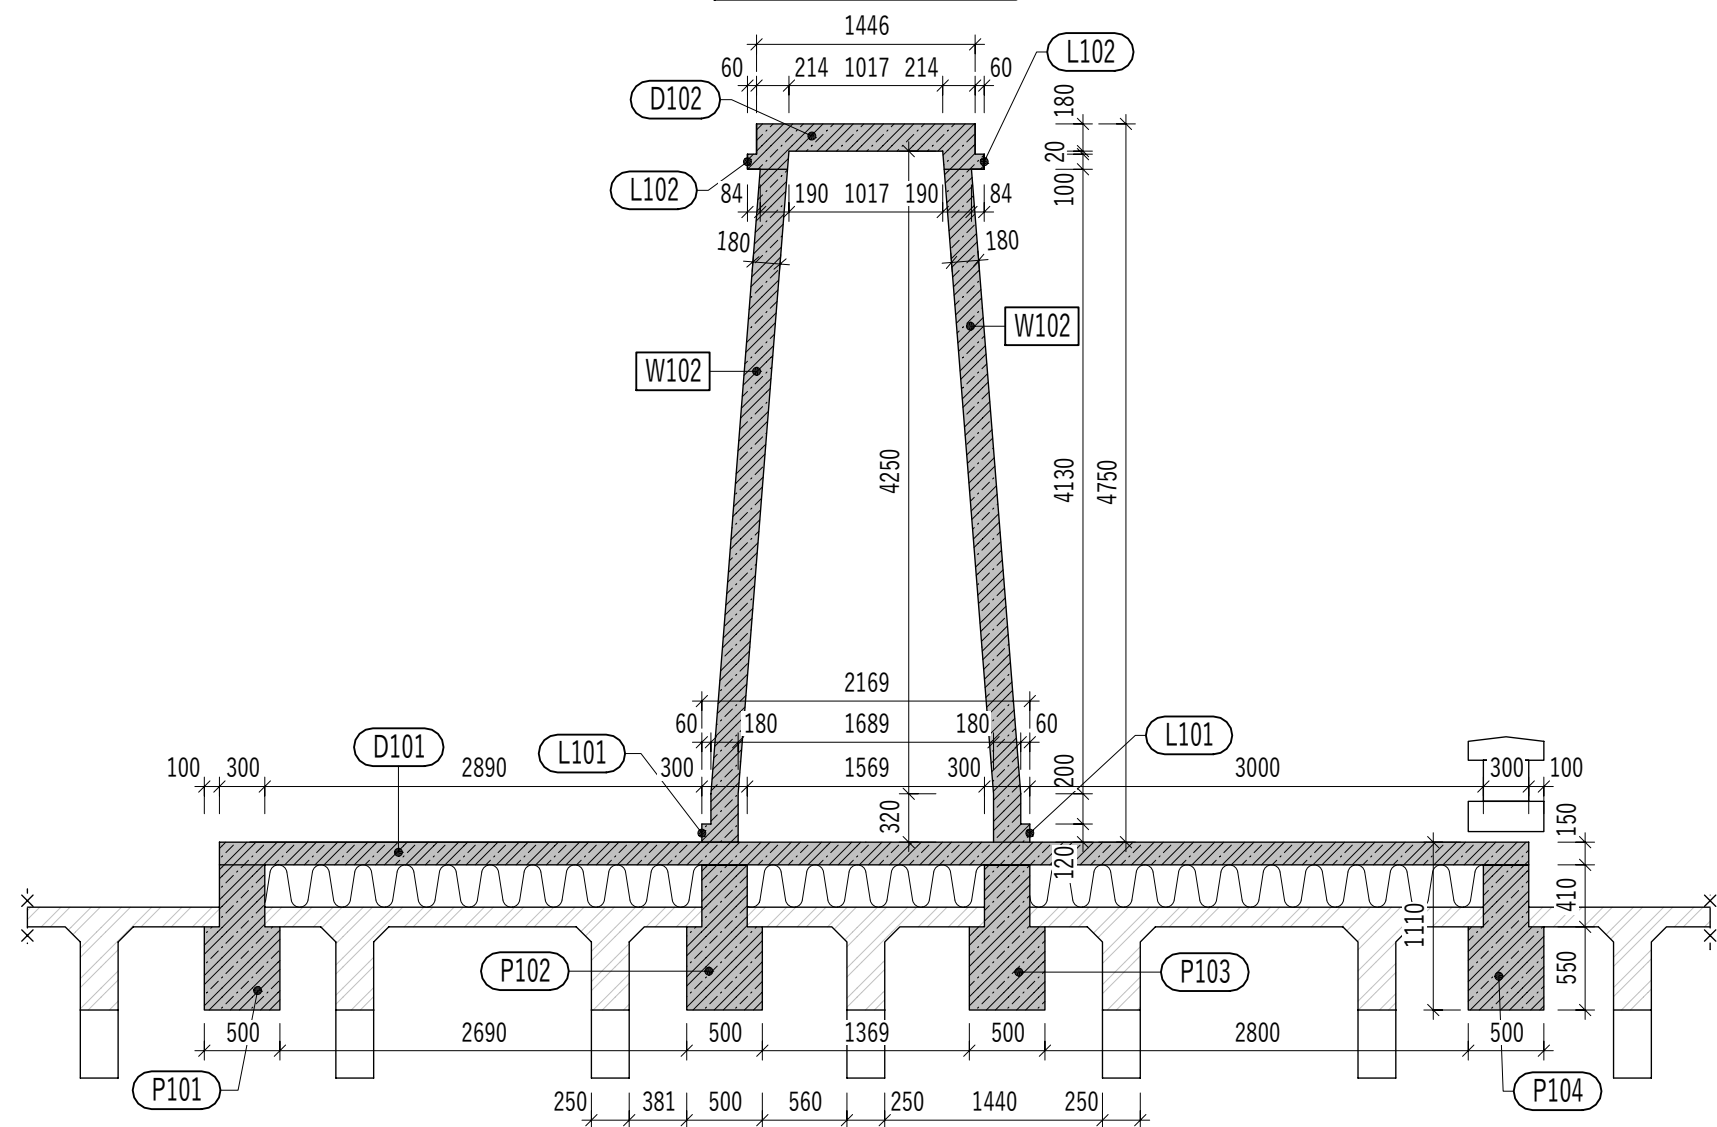


REZ E-E M 1:50

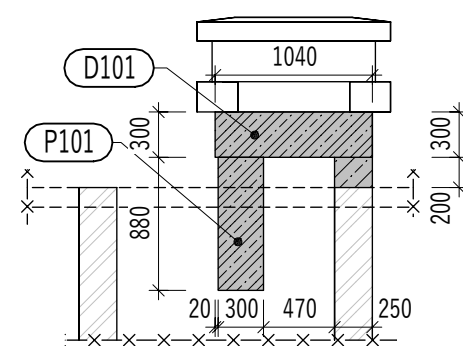


P102 M 1:50

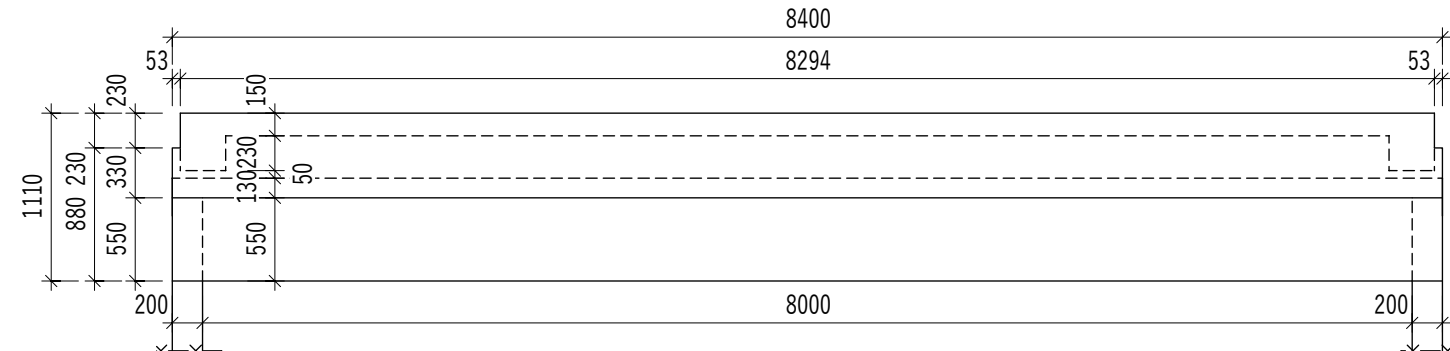


P103 M 1:50

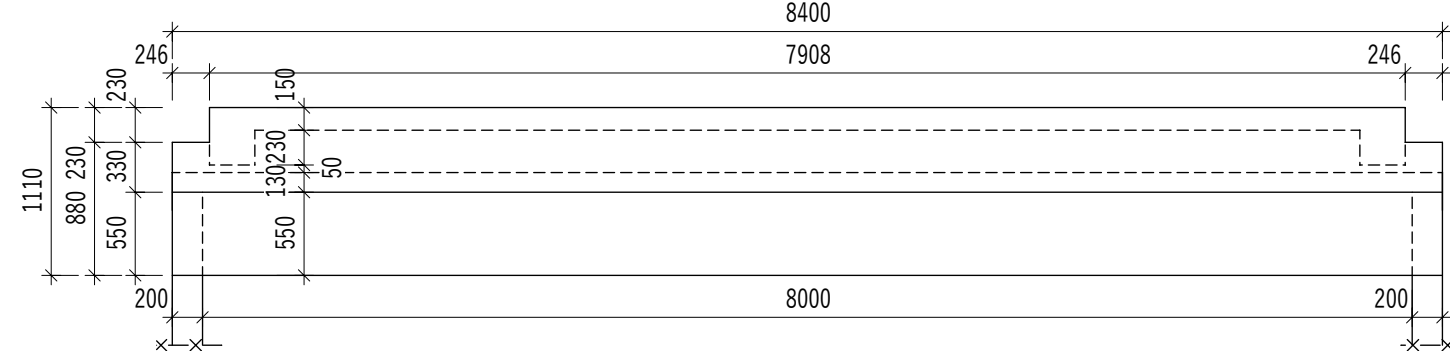


P104 M 1:50

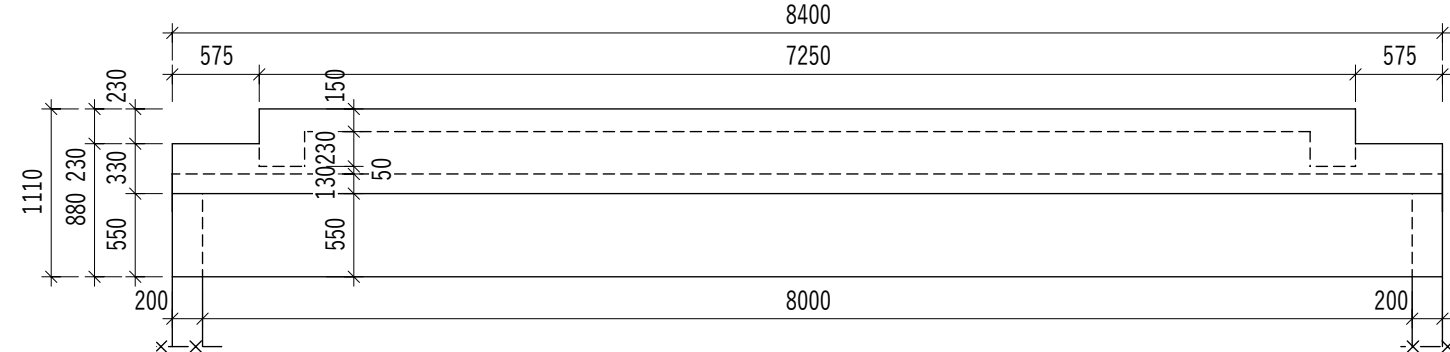

REZ B-B M 1:50

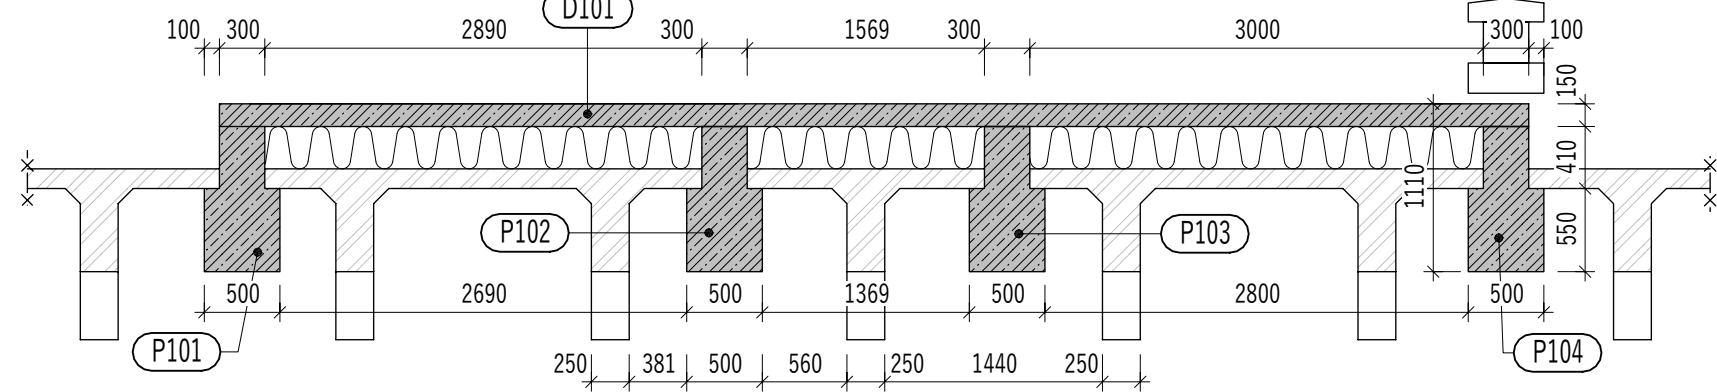

P105 M 1:50

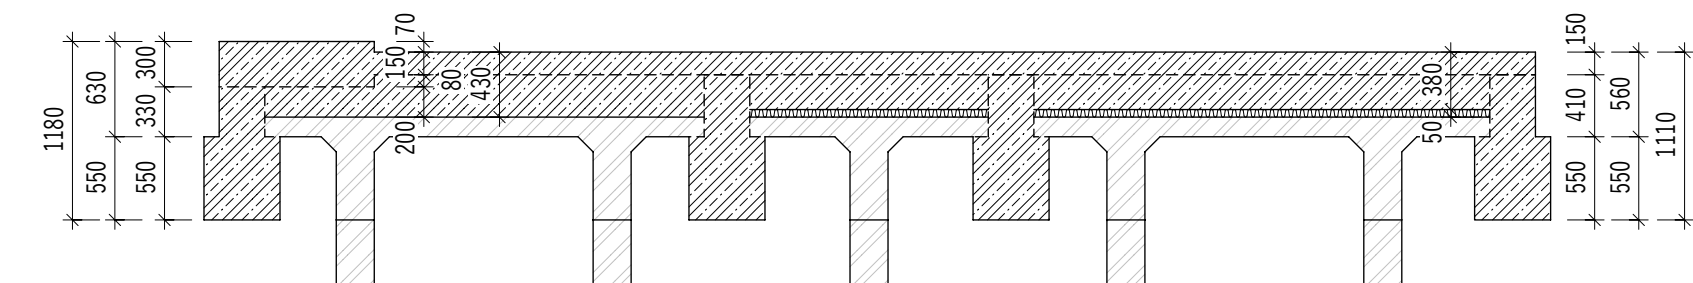

LEGENDA MATERIÁLOV:

PÔDORYS	REZ	PÔVODNÉ KONŠTRUKCIE
		ŽELEZOBETÓN STN EN 206-1 - C30/37-XC3, XF1(SK)-CI 0,4 -Dmax16-S3
		PROSTÝ BETÓN STN EN 206-1 - C16/20-XC0(SK)-CI 0,4 -Dmax22-S3

CORBODIPA		PROJEKTOVANIE A DIAGNOSTIKA STAVIEB	
HIP:	ATELIÉR DV, S.R.O.	CORWUM s.r.o.	
ZODP. PROJEKTANT:	ING. ĽUBOŠ PALAJ	RAČIANSKA 71, 831 02 BRATISLAVA	
VYPRACOVAL:	ING. ĽUBOŠ PALAJ	corwum@corwum.sk	
INVESTOR:	MESTO TRNAVA, HLAVNÁ Č. 1, 917 71 TRNAVA	TEL.: +421 905 599 306	
MIESTO STAVBY:	POZEMKY S PARC. Č.8833/1-4, 8831 V K.Ú. TRNAVA	±0.000:	
NÁZOV PROJEKTU:		FORMÁT:	A4 x 6
OBNOVA NÁMESTIA SNP		DÁTUM:	01/2021
		ČASŤ PD:	STATIKA
		MIERKA:	1:50
		STUPEŇ PD:	RPD
STAVEBNÝ OBJEKT:	SO06 - Reinstalácia pamätníka oslobodenia	ZÁKAZKOVÉ ČÍSLO:	21 004
NÁZOV VÝKRESU:	VÝKRES TVARU	REVÍZIA:	00
		ČÍSLO:	01