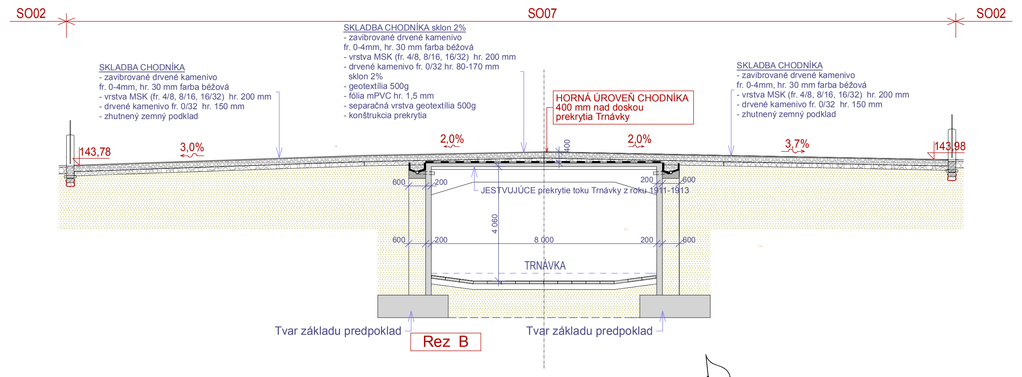

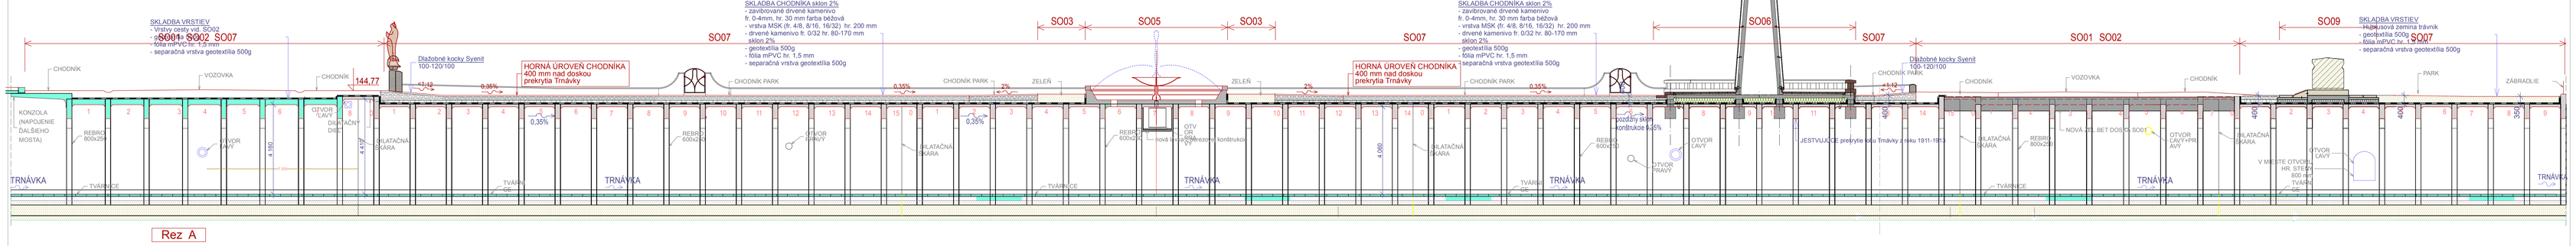

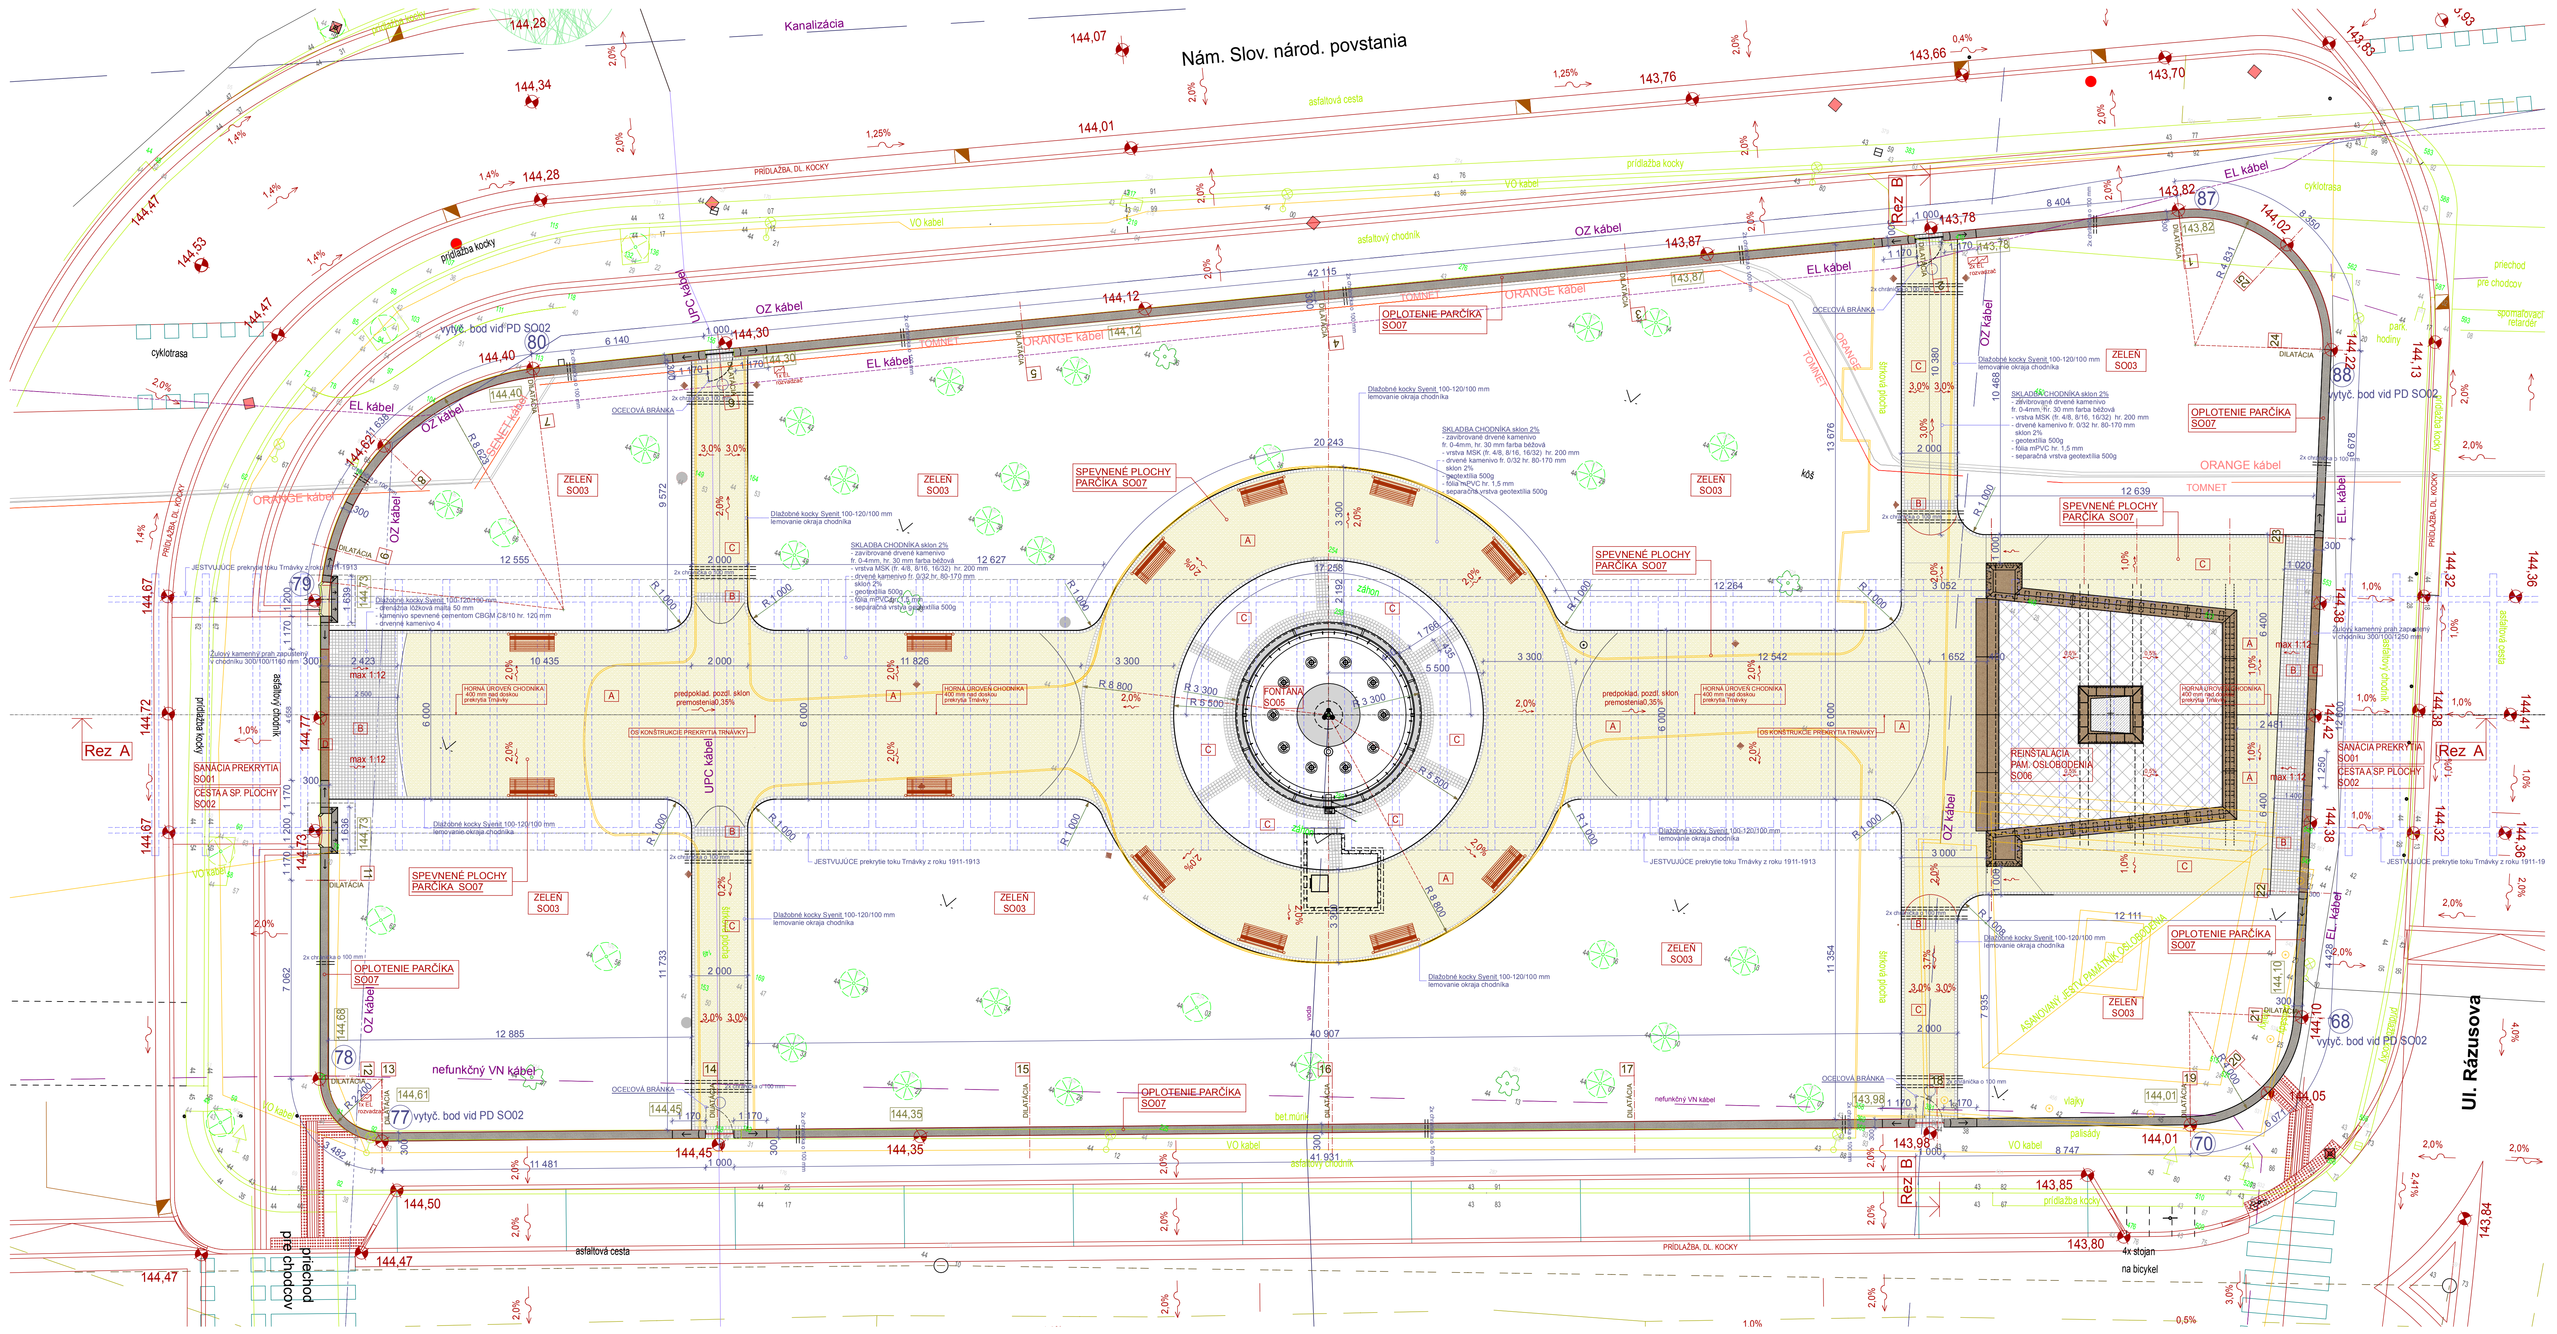

LEGENDA HMÔT:

- rez / pohľad — Prírodná žula, povrch leštený výber architekt!
- Konštrukcie zo železobetónu
- Pôvodná konštrukcia prekrytia Trnávky z roku 1911
- Mlátový povrch povrch chodníka v parčíku
- Prostý betón resp. lepiaca malta
- Tepelná izolácia EPS 100
- Štrkové zhutnené násypy
- Zhutnený zemný spätný zásyp
- Hydroizolácie

Poznámky:
- Pred asanačnými prácami zabezpečiť stavenisko!
- Pred výkopovými prácami vytýčiť všetky inž. siete ich správcami!
- Dielenskú dokumentáciu výrobkov (kamenárskych, oceľových a iných) odsúhlasiť architektom!
- Nad jestvujúcim prekrytím Trnávky realizovať ručný odkop zeminy!
- Nad konštrukciou prekrytia nesmú byť skládky materiálu, resp. je zakázaný pojazd ťažkých mechanizmov!
- Pred započatím prác je nutné staticky zabezpečiť (podstojkovať) konštrukciu prekrytia Trnávky!
- Prípadné nejasnosti a všetky zmeny a úpravy PD konzultovať s projektantom!
- Výber kameňa a konečné úpravy povrchov a farieb odsúhlasiť architektom, investorom a pracovníkom KPU Trnava!
- Výškové osadenie jednotlivých prvkov (pamätníky, múriky atd.) odsúhlasiť s architektom !
- Každý zásah do jestvujúcej konštrukcie prekrytia odsúhlasiť statikom!
- Zhotoviteľ stavby a ich jednotlivých častí pred realizáciou prekonzultuje zápisničnie dokumentáciu so zodpovedným projektantom príslušnej časti PD!
- zaťaženie mosta nezvýšiť nad úroveň jestvujúceho zaťaženia.
- Počas realizácie prác HSV koordinovať postup prác s dodavatelmi technologických častí . (EL, SLP, kanal, voda, závlahy)
- vytyčovacie body označené v pôdorys sú definované v PD SO02 Cesty a sp. plochy !

ATELIÉR DV S.r.o.	**SO 07- Oplotenie parčíka a reinštalácia barokových sôch**	**Ateliér DV, s.r.o.** Hornopotočná 20, 917 01 Trnava Tel. 0905 662650, e-mail: atelierdv@atelierdv.sk
	Názov stavby:	**OBNOVA NÁMESTIA SNP**
	Miesto stavby:	pozemky s parc. č.: 8833/1 - 4, 8831 v k.ú. Trnava
	Investor:	**Mesto Trnava, Hlavná č.1, 917 71 Trnava** — Dátum: **02/2021**
	HIP a autori:	Ing. arch. Pavel Durko, Ing. arch. Ľuboš Vagala, Ing. Jozef Durko — Stupeň: **RPD**
	Názov výkresu:	**Pôdorys a rezy oplotenia parčíka** — C. výkr.: **m - 1 : 100** — **01**