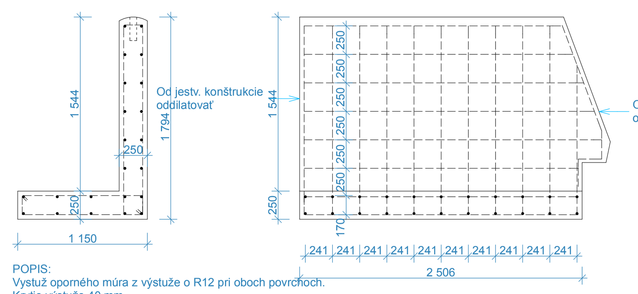

POPIS:
Vystuž opomého múra z výstuže o R12 pri oboch povrchoch.
Krytie výstuže 40 mm.
Betón: STN EN 206-1-C30/37-XC4,Cl 0,4-Dmax16-S4
Betón realizovať v kvalite pohľadového betónu BP4 podľa DIN 18217
Riešenie pohľadového betónu odsúhlasiť s architektomt

VYSTUŽENIE OPOR. MÚRA

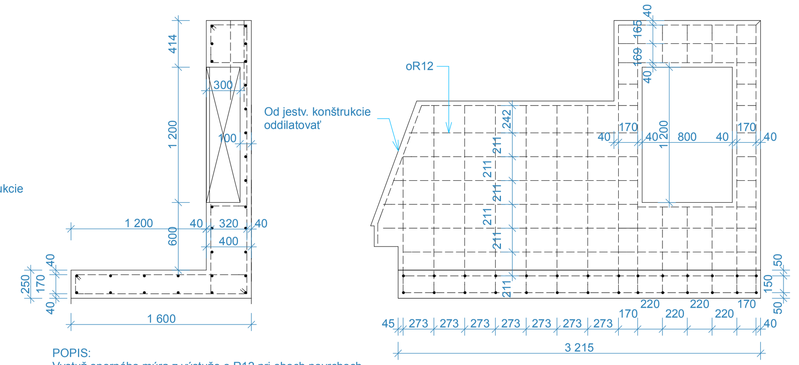

POPIS:
Vystuž opomého múra z výstuže o R12 pri oboch povrchoch.
Krytie výstuže 40 mm.
Betón: STN EN 206-1-C30/37-XC4,Cl 0,4-Dmax16-S4
Betón realizovať v kvalite pohľadového betónu BP4 podľa DIN 18217
Riešenie pohľadového betónu odsúhlasiť s architektomt

VYSTUŽENIE OPOR. MÚRA

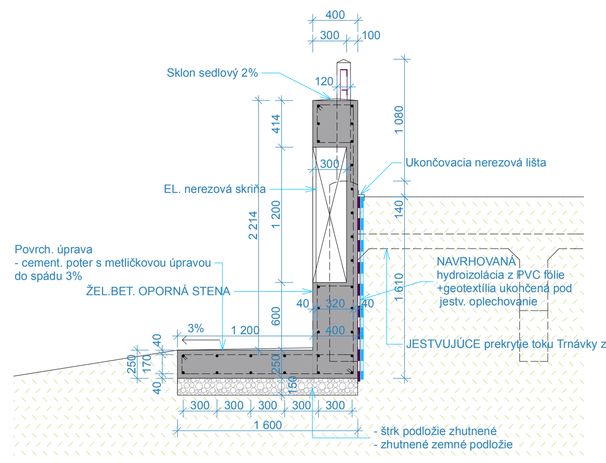

REZ "A" m1:25

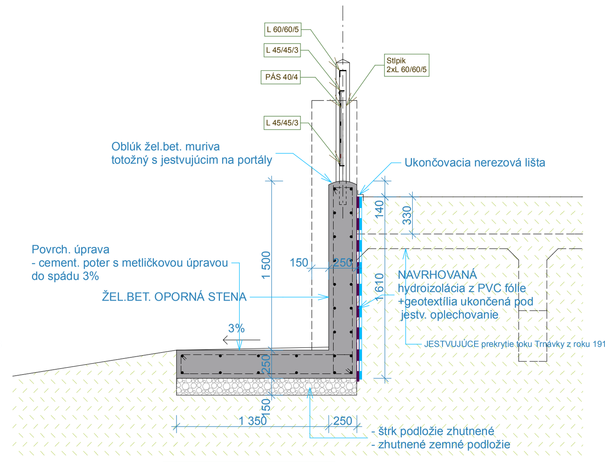

REZ "B" m1:25

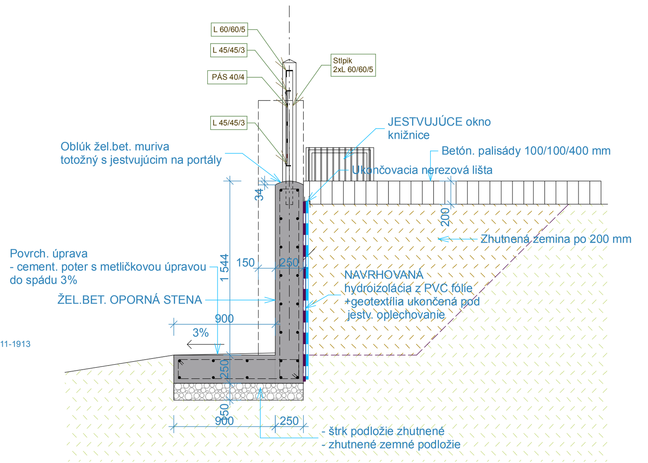

REZ "D" m1:25

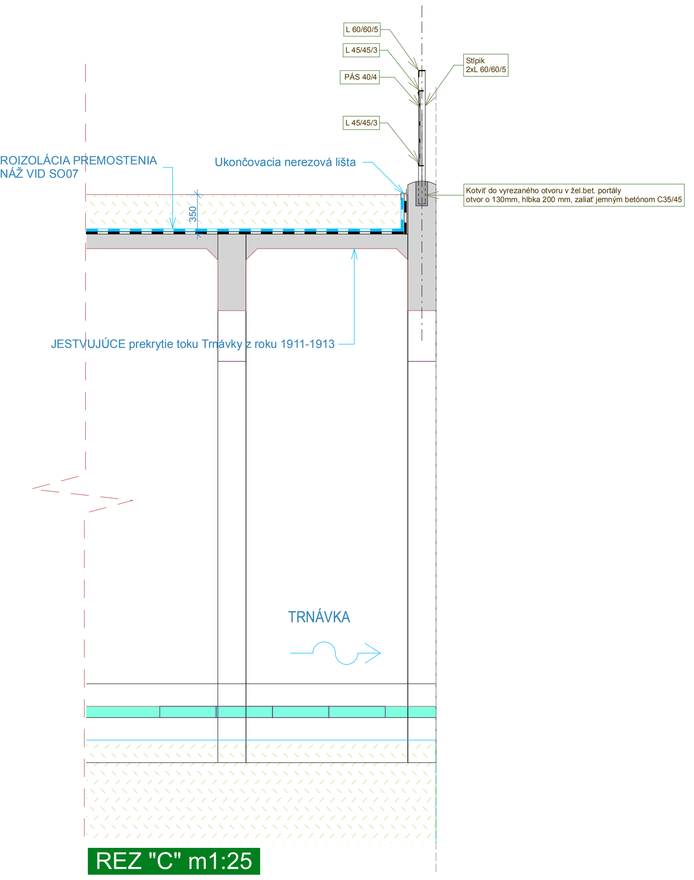

REZ "C" m1:25

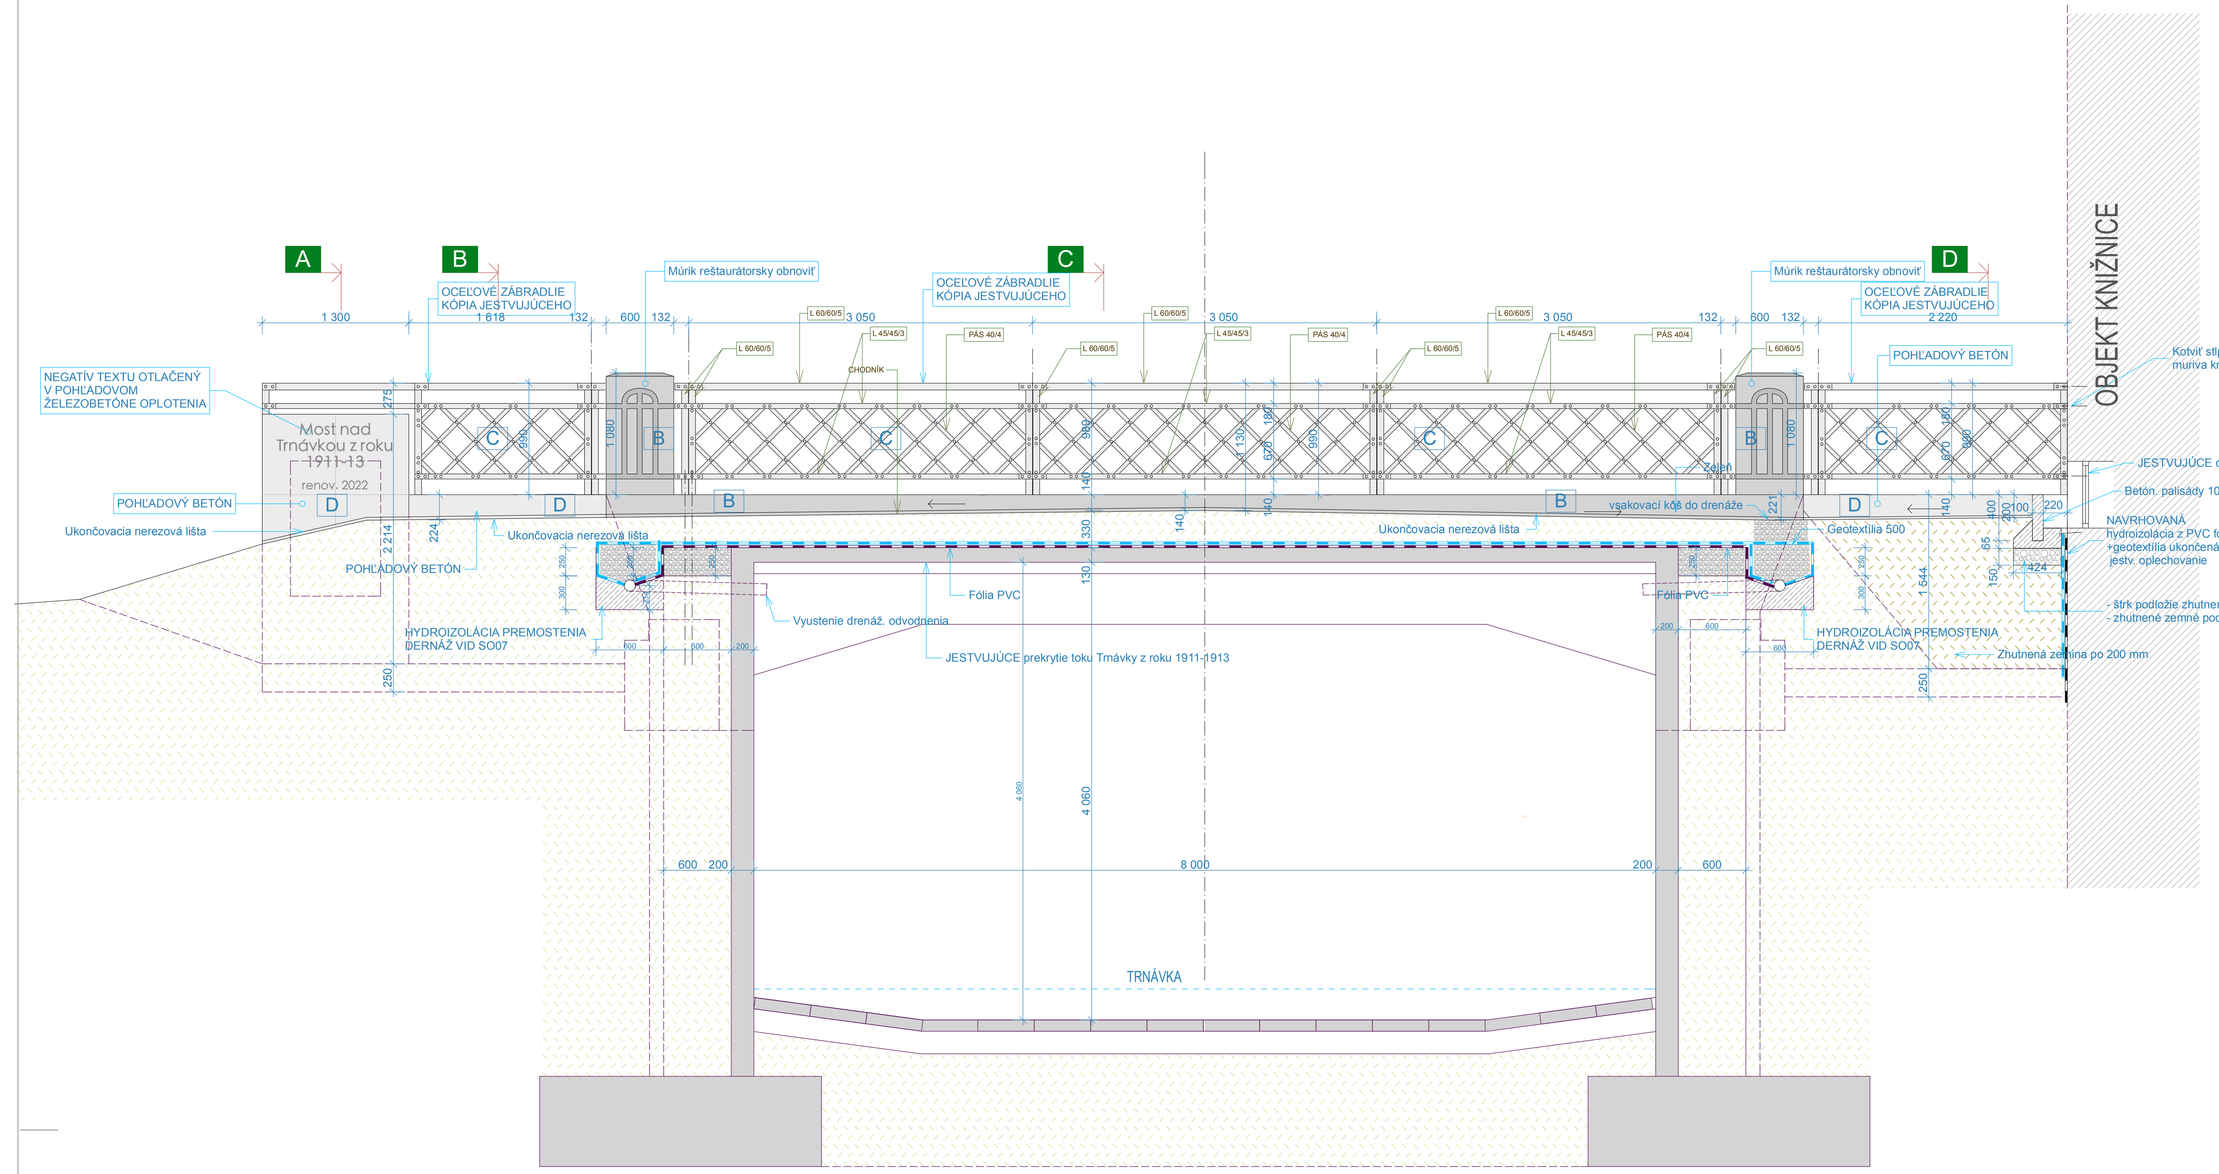

REZOPOHĽAD ZÁPADNÝ m1:25

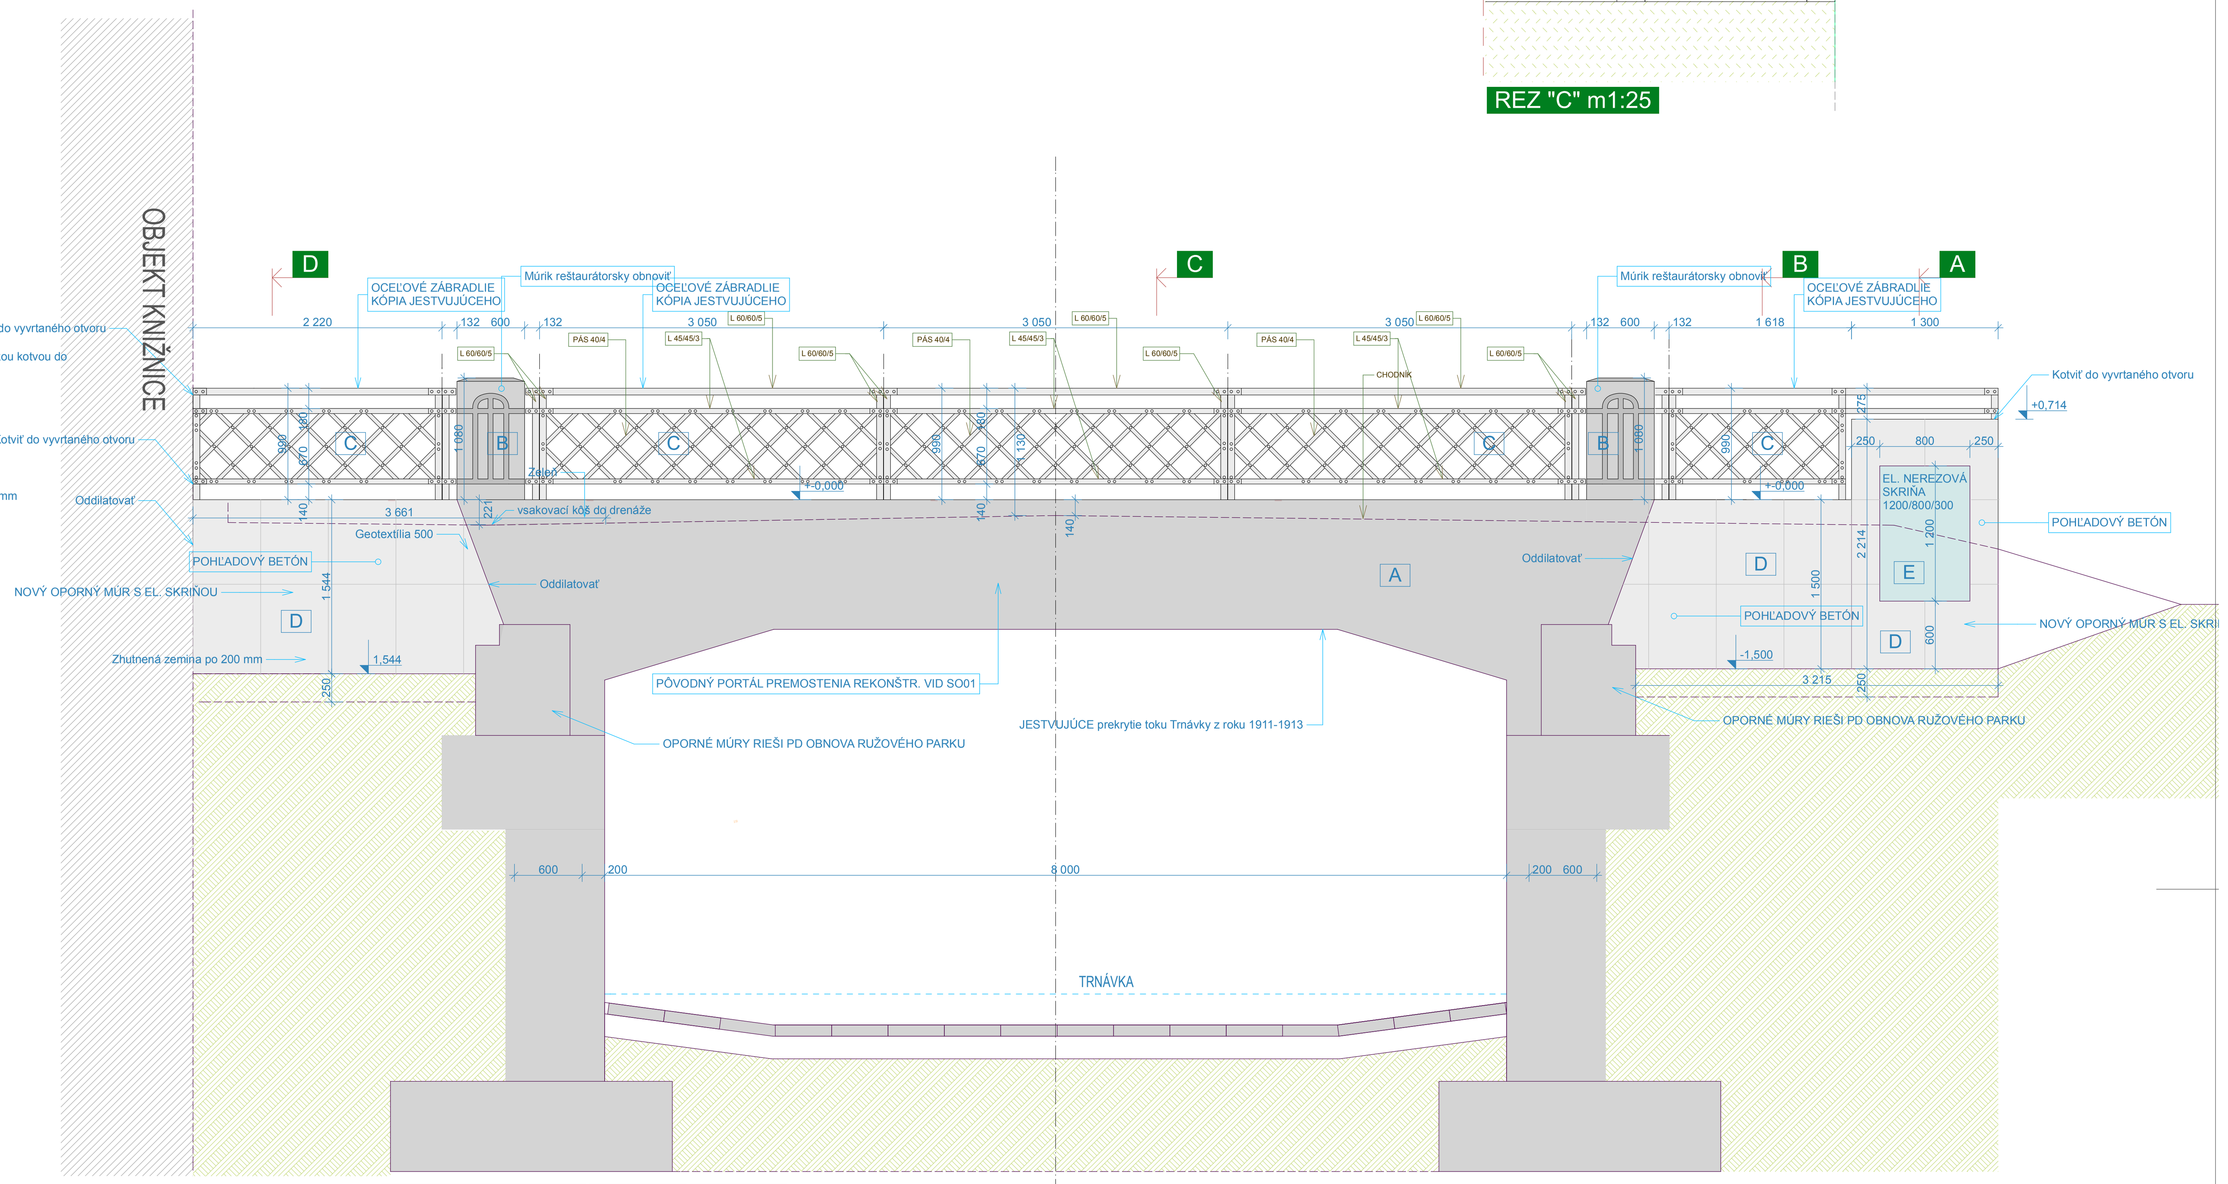

REZOPOHĽAD VÝCHODNÝ m1:25

LEGENDA:

- **A** Jestvujúci portál premostenia Trnávky z roku 1911-1913, rieši SO01
- **B** Jestvujúci múrik zábradlia z roku 1911-1913, reštaurátorská obnova cementovej omietky
- **C** Jestvujúce zábradlie z roku 1911-1913, demontovať a použiť ako vzor pre výrobu identického zábradla z identických profilov avšak žiarovo pozinkovaných, použiť nitové spoje a všetky detaily vyhotoviť podľa pôvodného zábradla. Farebná úprava podľa
  Osadenie do bet.bet. múriku zabetonovaním do vyvŕtaného otvoru
- **D** OPORNÝ MÚR Z POHĽADOVÉHO ŽELEZOBETÓNU
  Betón: STN EN 206-1-C30/37-XC4,Cl 0,4-Dmax16-S4
  Betón realizovať v kvalite pohľadového betónu BP4 podľa DIN 18217
  Riešenie pohľadového betónu odsúhlasiť s architektom!
- **E** Nerezová EL skriňa dodávka PD Elektro

POPIS:
Zábradlie je navrhnuté z oceľových pozinkovaných profilov L 60/60/5 mm, L45/45/3 mm, pásovniny 40/4 mm, nity vonkajšia hlavička priemeru 22 mm, vnútorná skrytá 15 mm. Oceľové zábradlie bude kotvené zabetonovaním do vyvrtaných otvorov hĺbky 200 mm. pod stĺpikmi L 65/65/5 mm.
Prepojenie L prvkov pásovinou a nitmi (nie zvarmi)! Ako na jestvujúcom zábradlí!
Konečný náter odtiehu ako zábradlie pri Bernolákovej bráne (tyrkys).

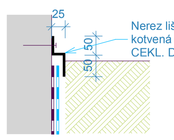

DETAIL ukončenia
hydroizolácie nerez. lištou

Výkaz ocele zábradlia:

profil	celk. dĺžka (m
L60/60/5	33,5 bm
L45/45/3	16,0 bm
pás 40/4	80,0 bm
Celkom kg	350,0 kg

Výkaz výstuže:

profil	celk. dĺžka (m)
ø R12	360 bm
Celkom kg	324,0 kg

Poznámky:
- Pred asanačnými prácami zabezpečiť stavenisko!
- Pred výkopovými prácami vytýčiť všetky inž. siete ich správcami!
- Dielenskú dokumentáciu výrobkov (kamenárskych, oceľových a iných) odsúhlasiť architektom!
- Nad jestvujúcim prekrytím Trnávky realizovať ručný odkop zeminy!
- Nad konštrukciou prekrytia nesmú byť skládky materiálu, resp. je zakázaný pojazd ťažkých mechanizmov!
- Pred započatím prác je nutné staticky zabezpečiť (podstojkovať) konštrukciu prekrytia Trnávky!
- Prípadné nejasnosti a vždy zmeny a úpravy PD konzultovať s projektantom!
- Výber kameňa a konečné úpravy povrchov a farieb odsúhlasiť architektom, investorom a pracovníkom KPÚ Trnava!
- Výškové osadenie jednotlivých prvkov (pamätníky, múrky atď.) odsúhlasiť s architektom !
- Každý zásah do jestvujúcej konštrukcie prekrytia odsúhlasiť statikom!
- Zhotoviteľ stavby a ich jednotlivých častí pred realizáciou prekonzultuje zápisničtne dokumentáciu so zodpovedným projektantom príslušnej časti PD!
- zaťaženie mosta nezvýšiť nad úroveň jestvujúceho zaťaženia.
- Počas realizácie prác HSV koordinovať postup prác s dodávateľmi technologických častí . (EL, SLP, kanal, voda, závlahy)
- vyčistovacie body označené v pôdorysе sú definované v PD SO02 Cesty a sp. plochy !

Ateliér DV, s.r.o.
Hornopotočná 1, 919 01 Trnava
Tel. 0905 662565, e-mail: atelierdv@atelierdv.sk

SO 09 - Rekonštrukcia zábradlia tr.ých. portálu prekrytia Trnávky	OBNOVA NÁMESTIA SNP
Názov stavby:	
Miesto stavby:	pozemky v parc. č.: 883/31 - 4, 8831 v k.ú. Trnava
Investor:	Mesto Trnava, Hlavná č.1, 917 71 Trnava
HIP a autori:	Ing. arch. Pavel Ďurko; Ing. arch. Ľuboš Vágala Ing. Jozef Ďurko
Názov výkresu:	Rezy, pohľady

Stupeň:	RPD
Dátum:	02/2021
Mierka:	m - t | 25
Číslo:	02